


# HEIÐARTÚN 4

VESTMANNAEYJUM.

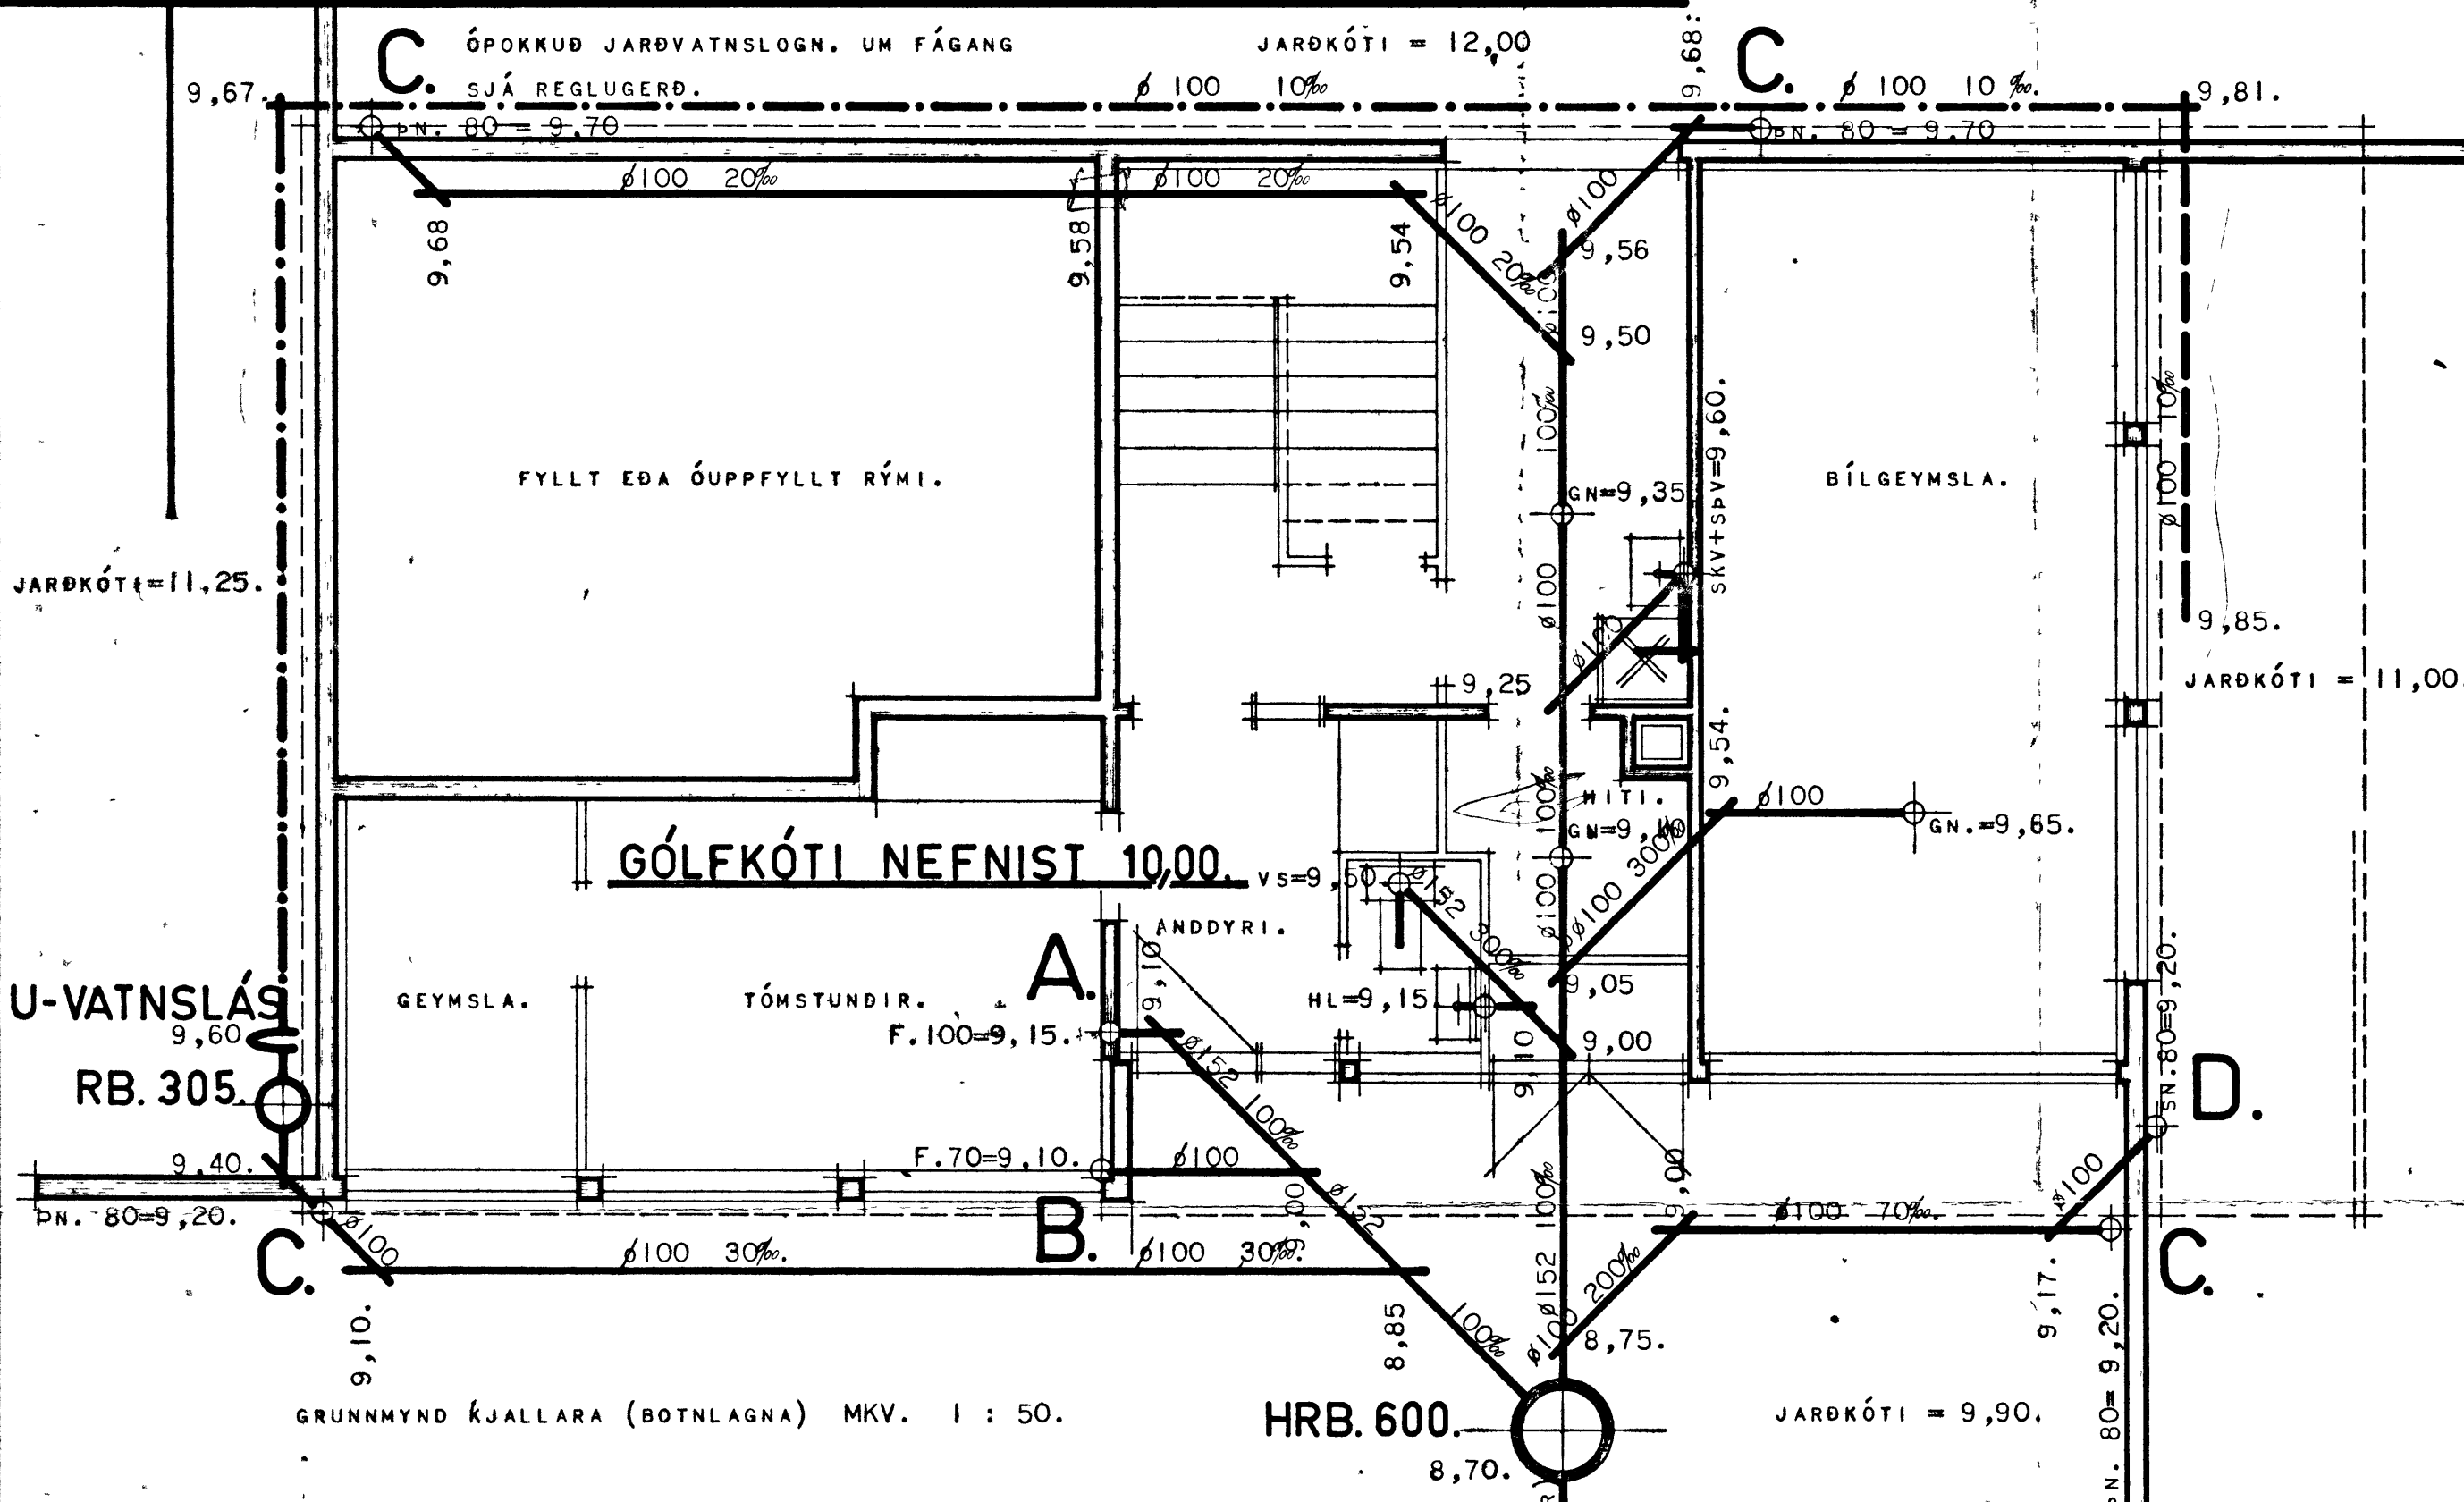

U-VATNSLÁS  
RB. 305


GRUNNMYND KJALLARA (BOTNLAGNA) MKV. 1 : 50.

HRB. 600  
8,70.


JARÐKÓTI = 9,90.

- MERKINGAR:
- HRB. MERKIR HREINSIBRUNNUR.
  - SPV. SJÁLFRVIRK ÞVOTTAVÉL.
  - SKV. SKOLVASKUR.
  - EV. ELDHÚSVASKUR.
  - BK. BAÐKAR.
  - HL. HANDLAUG.
  - BD. SKOLSKÁL.
  - VS. VATNSSALERNI.
  - GN. GÓLFNIDURFALL.
  - SN. SVALANIDURFALL.
  - HR. HREINSILOKI.
  - F. FALLPÍPA.
  - L. LOFTRÁS 30 CM. UPP YFIR ÞAK.

ATH.  
HÆÐ Á GÓLFPLÖTU KJALLARA NEFNIST 10,00 M. OG HÆÐ FRÁRENNSLISLAGNA REIKNAST ÚT FTÁ ÞEIRRI HÆÐ. ATHUGA SKAL HÆÐARMUN Á LOGNUM HÚSS OG HÆÐ TENGINGAR VIÐ GÖTULOGN.  
EFNI OG FRÁGANGUR LAGNA SÉ Í SAMRÉMI VIÐ REGLUGERÐ UM FRÁRENNSLISLAGNIR.

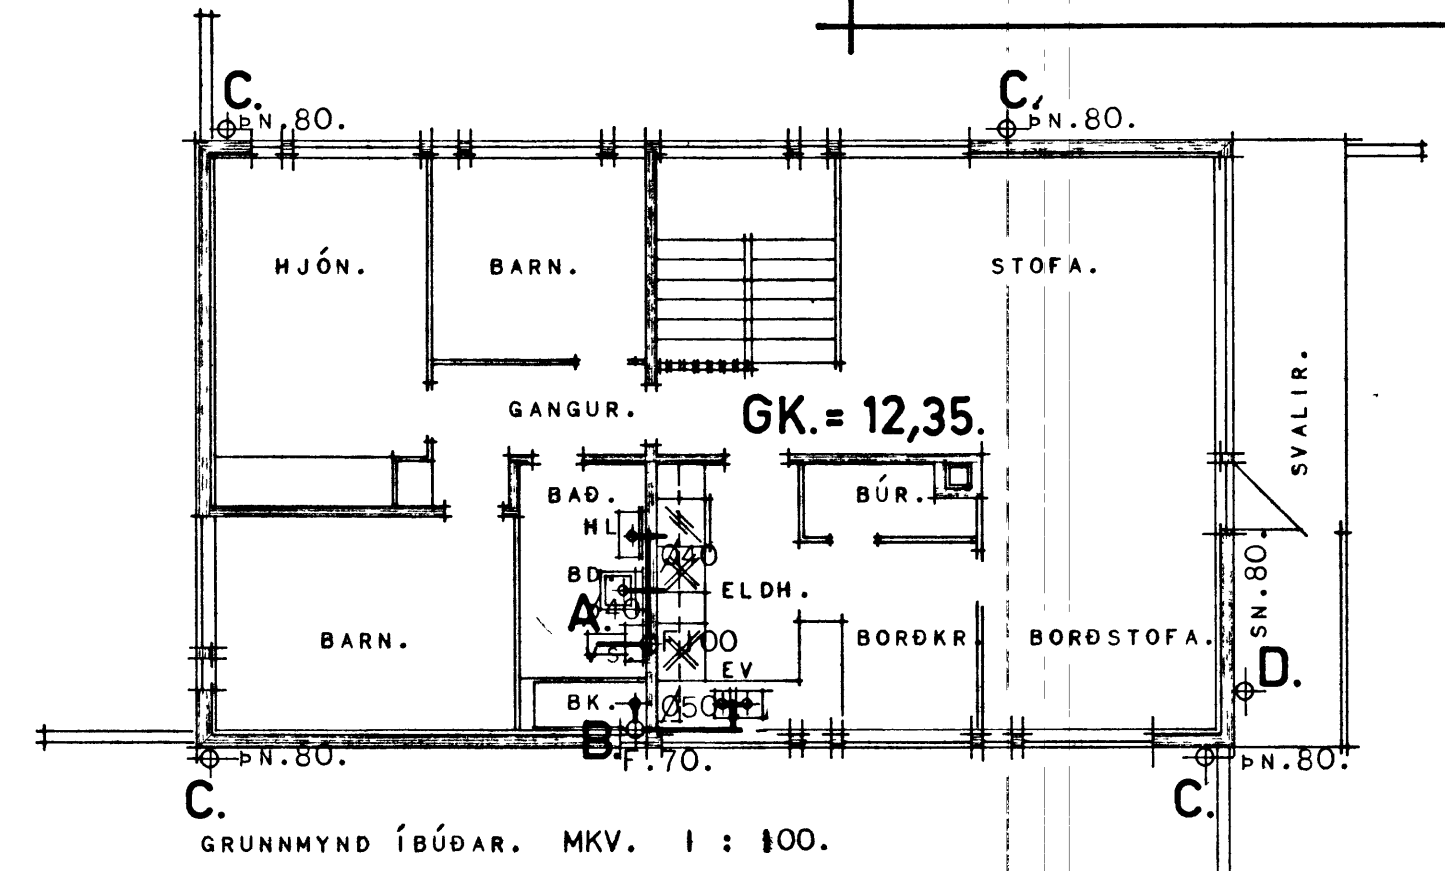

GRUNNMYND ÍBÚÐAR. MKV. 1 : 100.

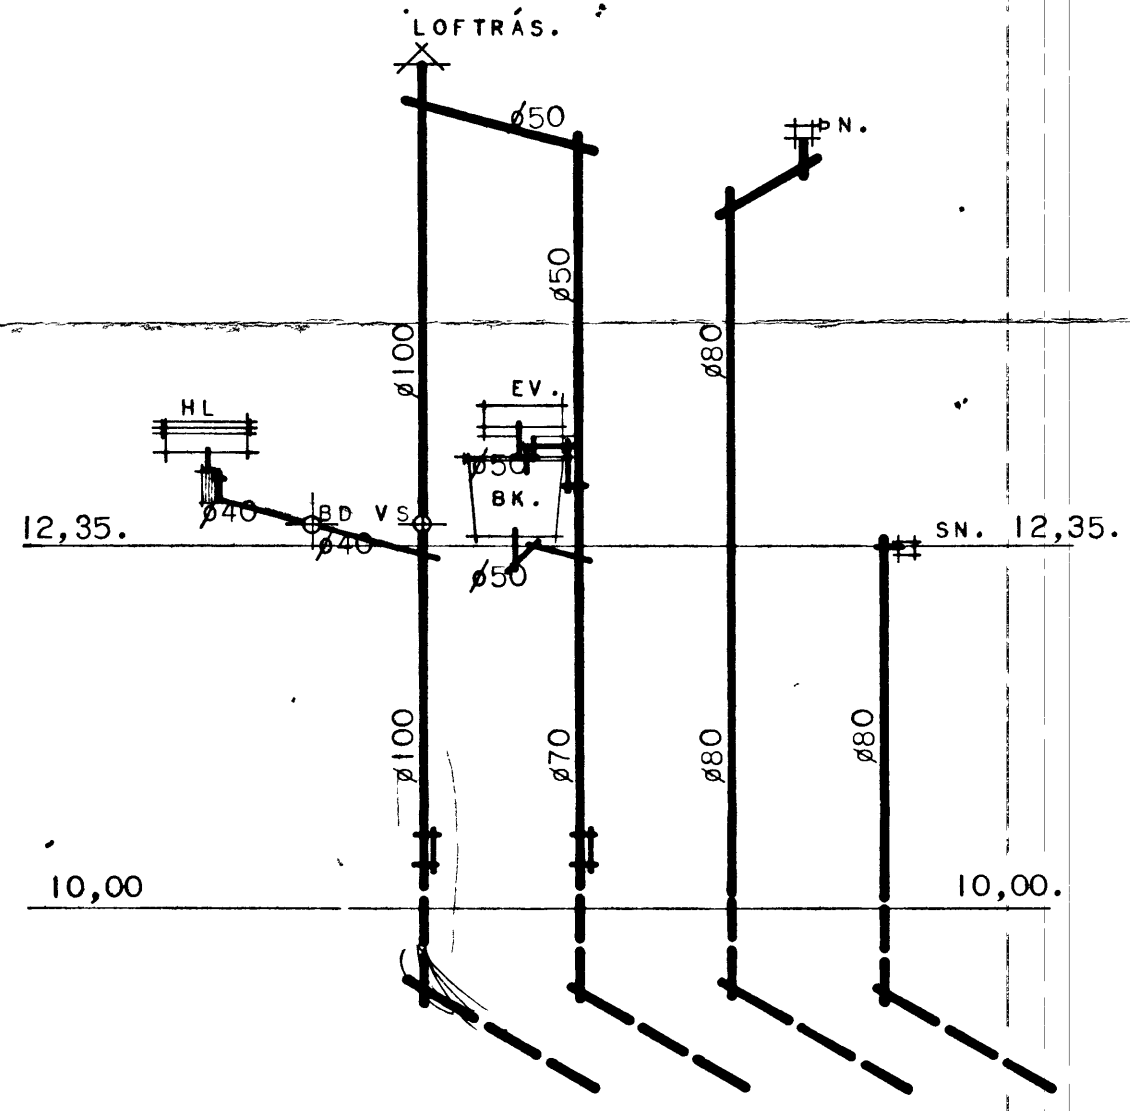

STOFNAR MKV. 1 : 50.

HÚSNÆÐISMÁLASTOFNUN RÍKISINS.	
FRÁRENNSLISLAGNIR.	EINBÝLISHÚS
GRUNNMYND KJALLARA OG STOFNAR. MÁL.: 1:50.	VERK. 2000
GRUNNMYND ÍBÚÐAR. MÁL.: 1:100.	BLAD NR. I A
	1974

TEIKNAD: GUÐJÓN HALLGRÍMSSON.