
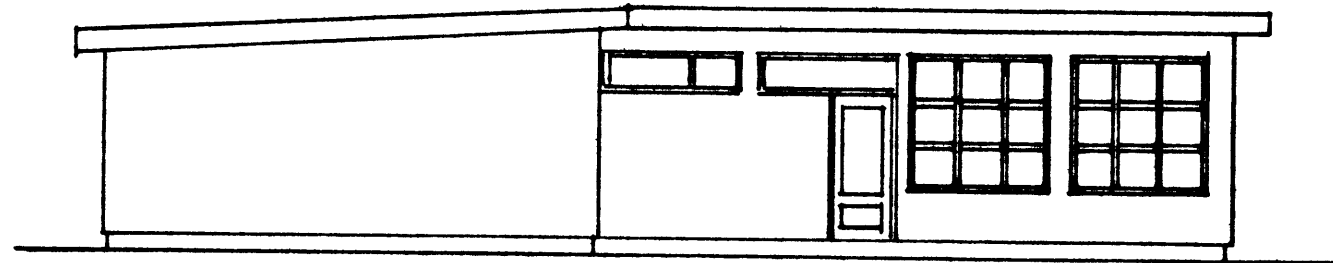



SAMBÝKKT AF BYGGINGARFULLTRÚA

20. APR. 1998


*Þorgerður Þorvaldsdóttir*  
BYGGINGARFULLTRÚA (VÉSTMANNABYKUR)

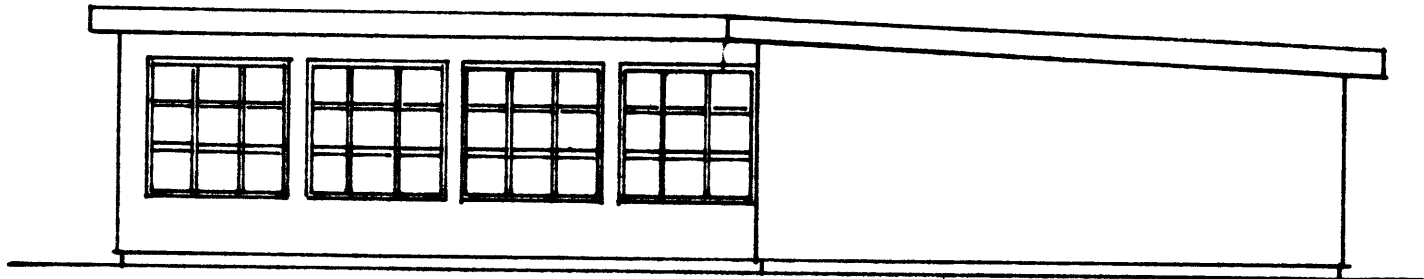


Vestur

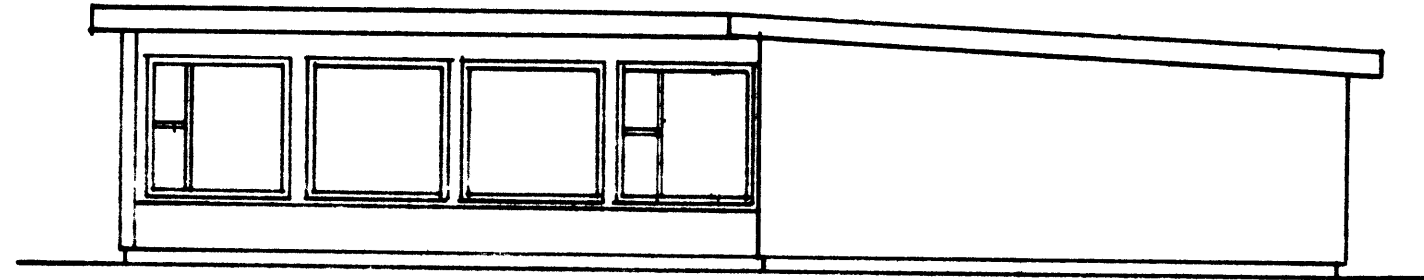


Suður

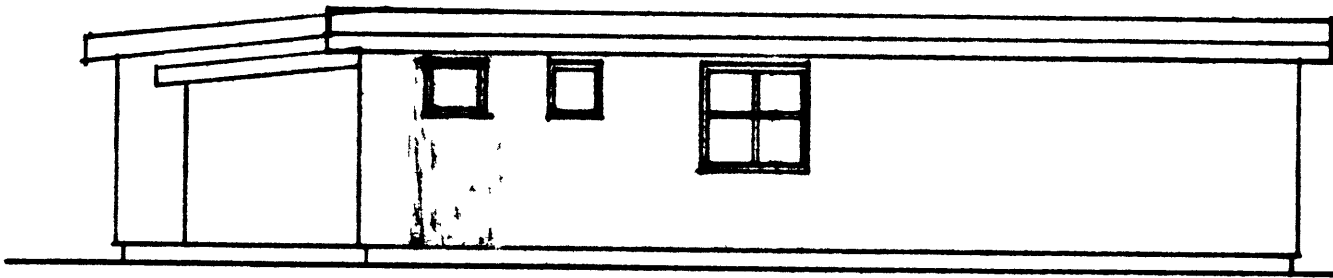





Norður

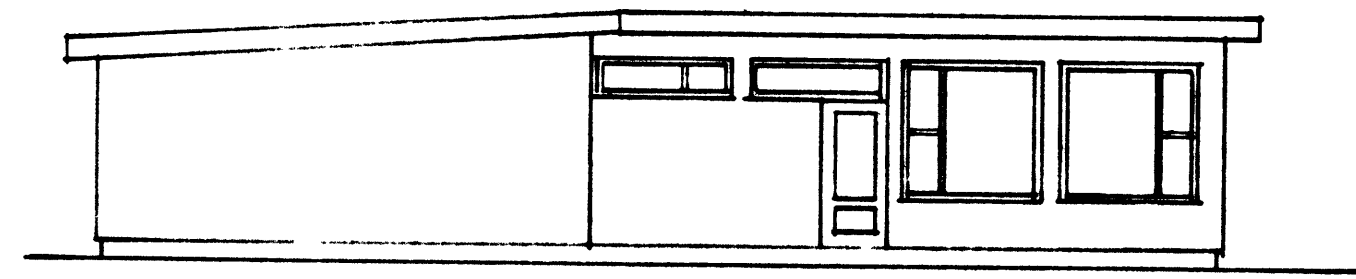

Vestur

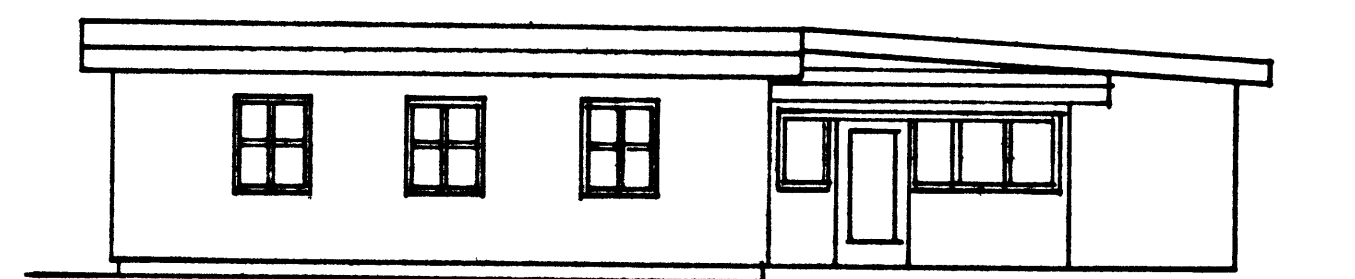

Austur

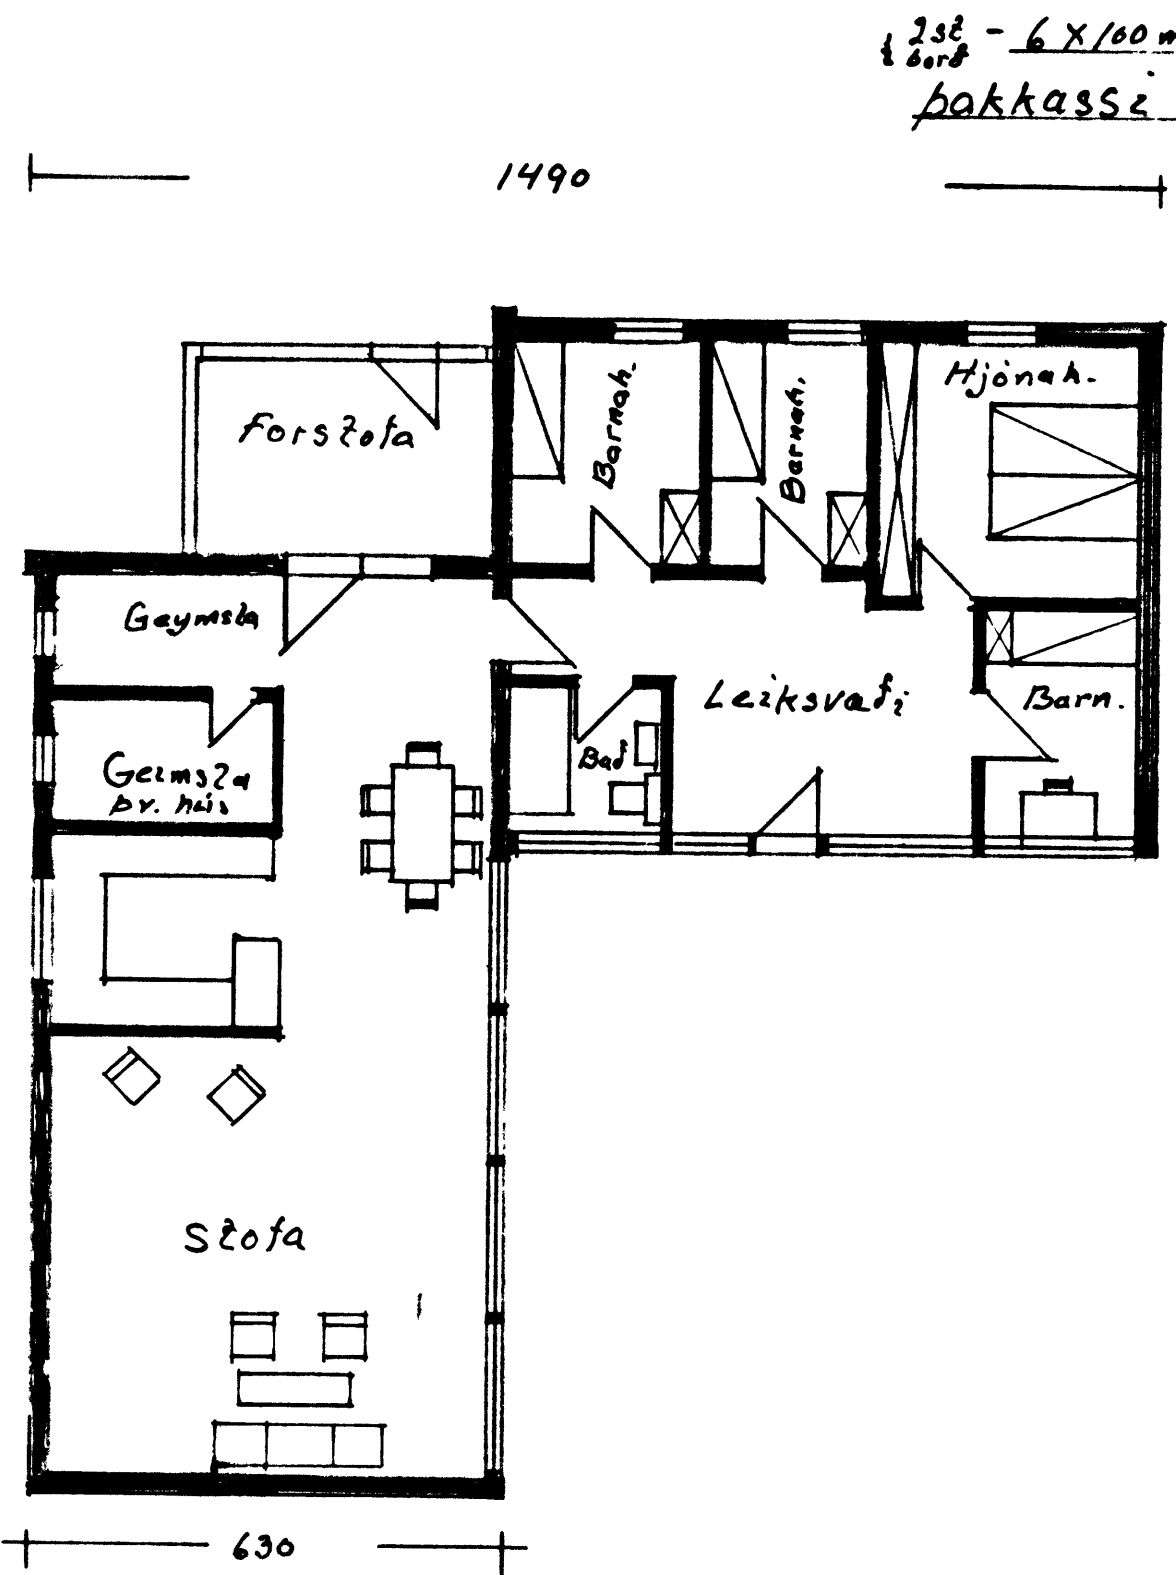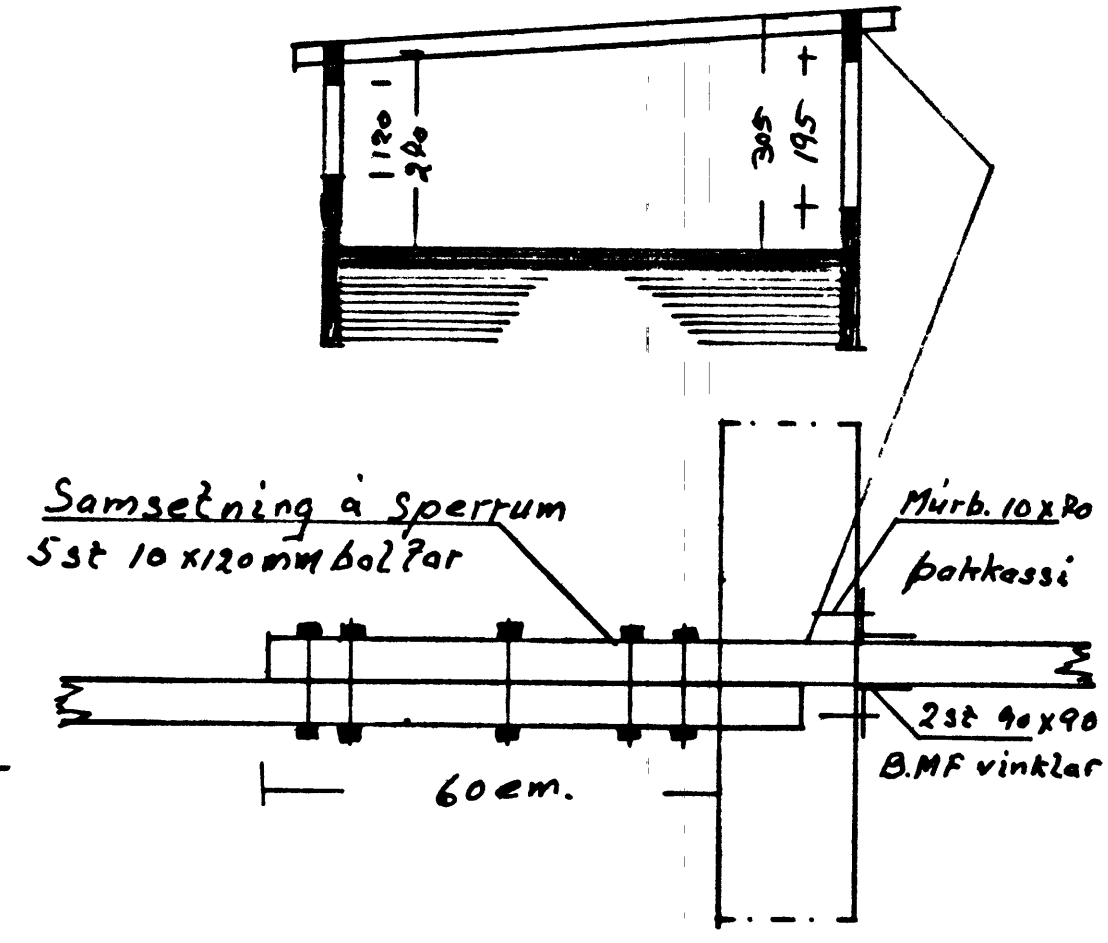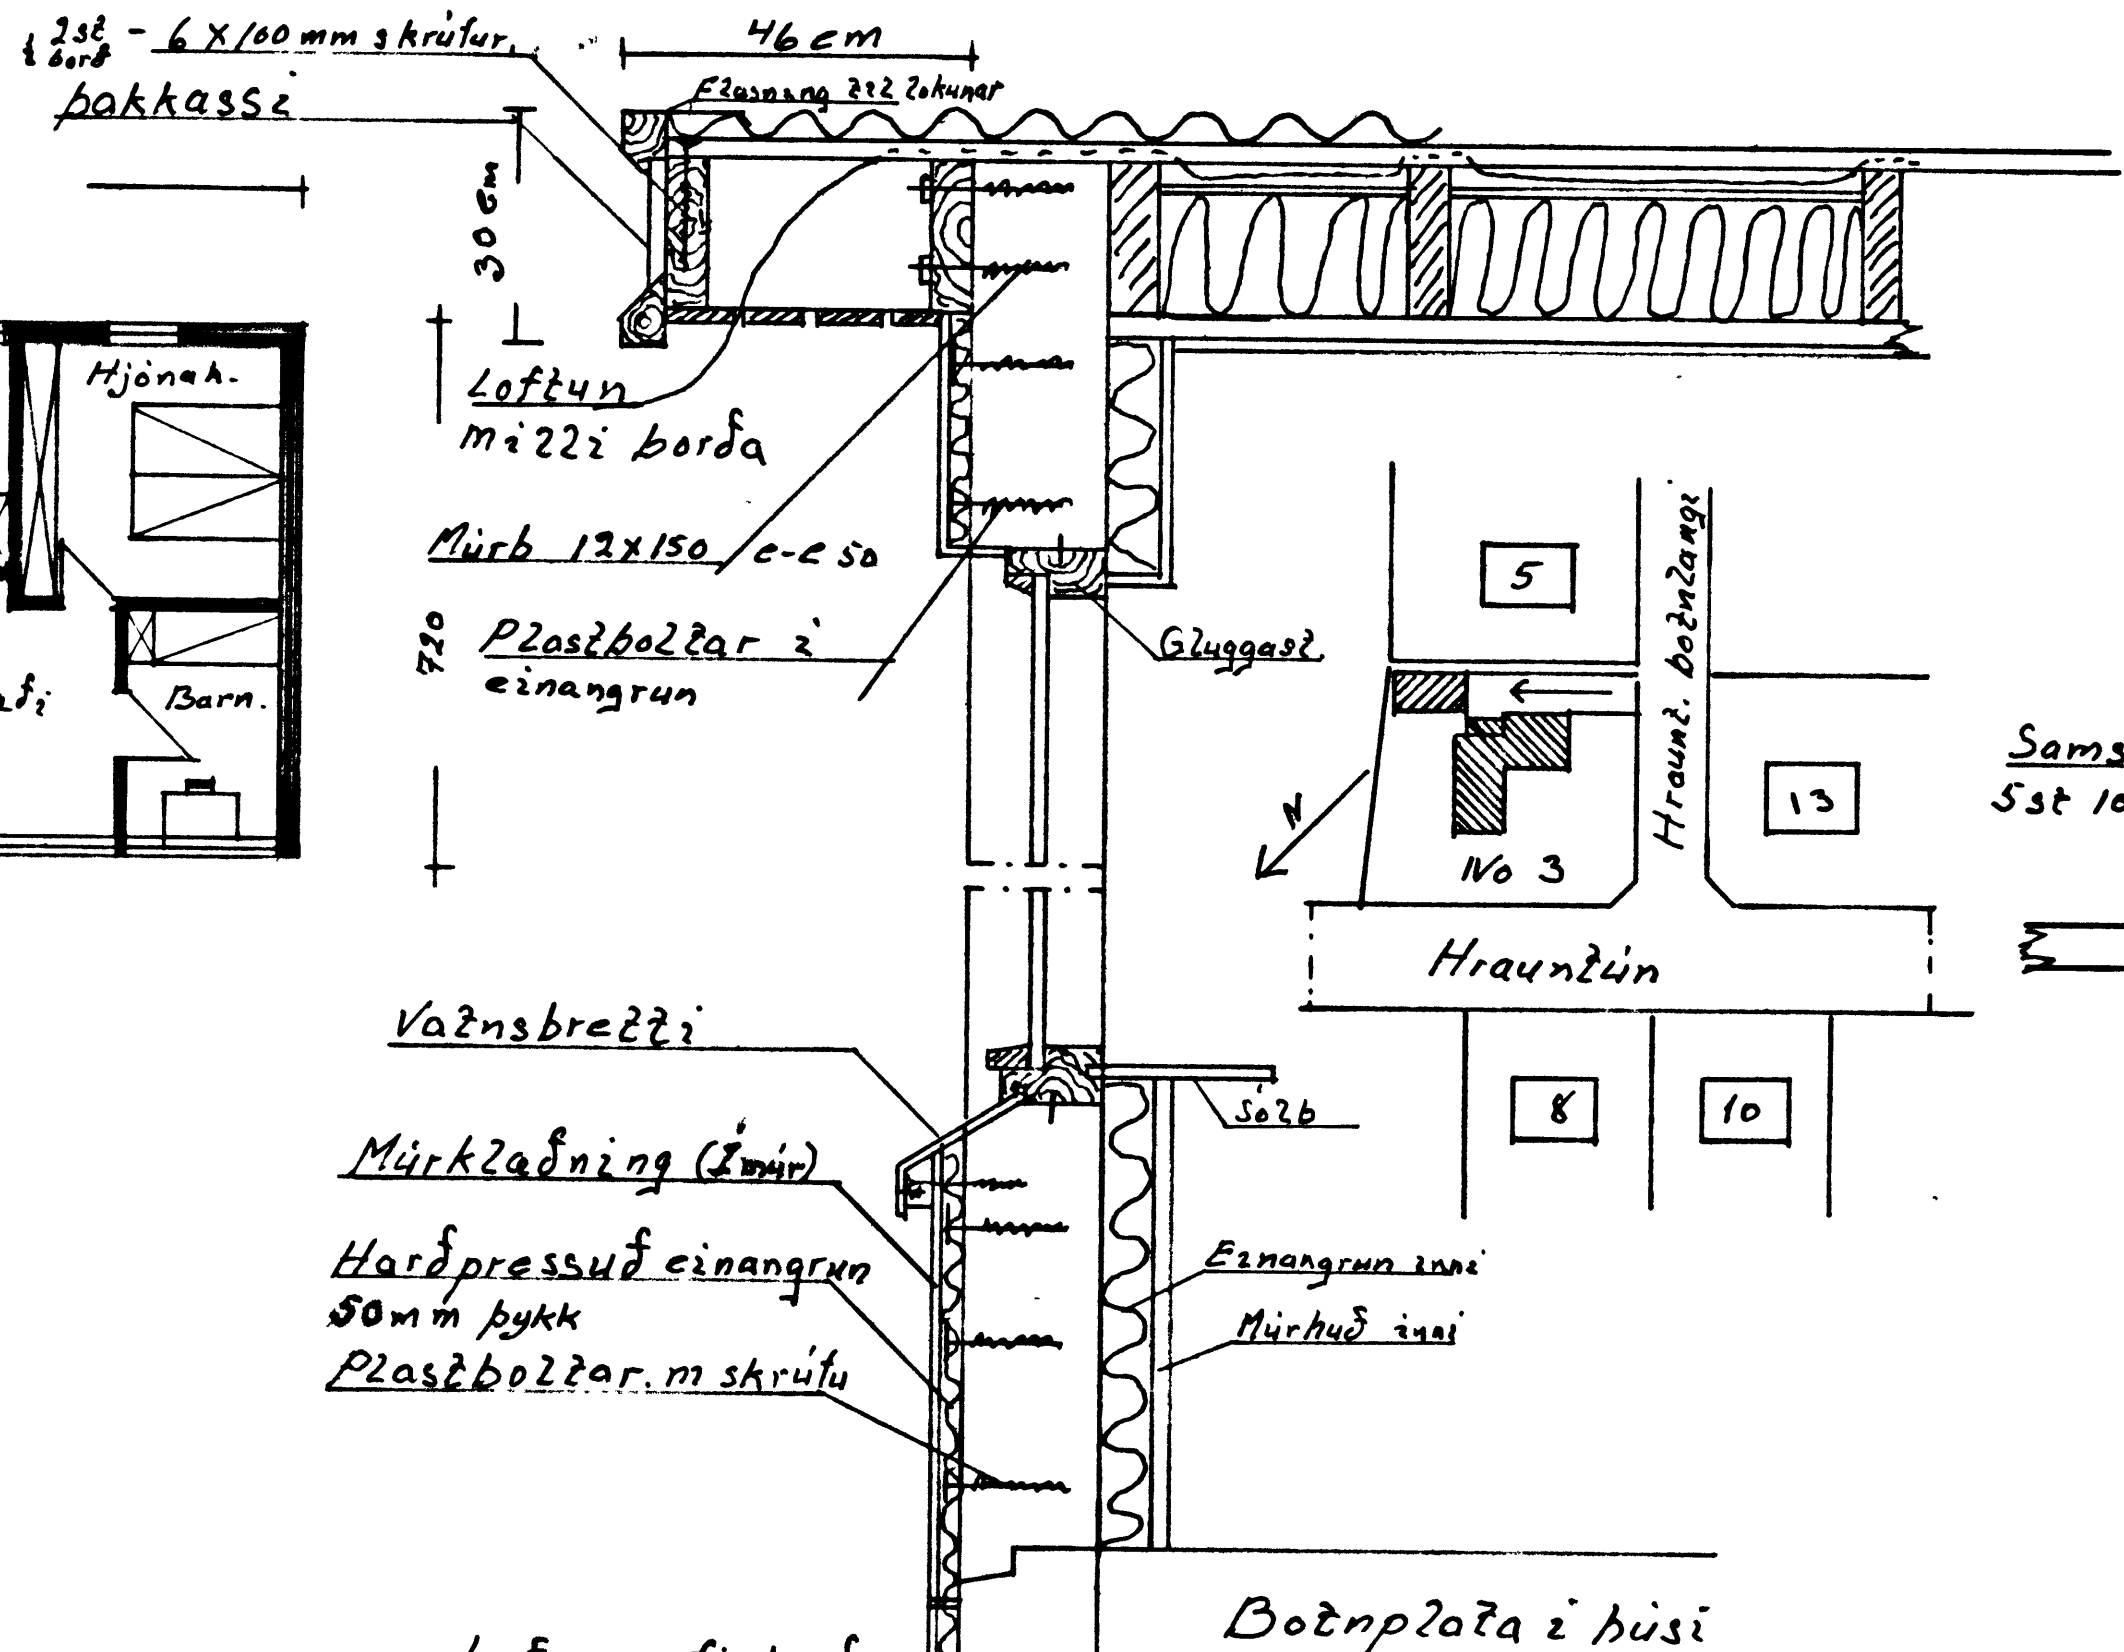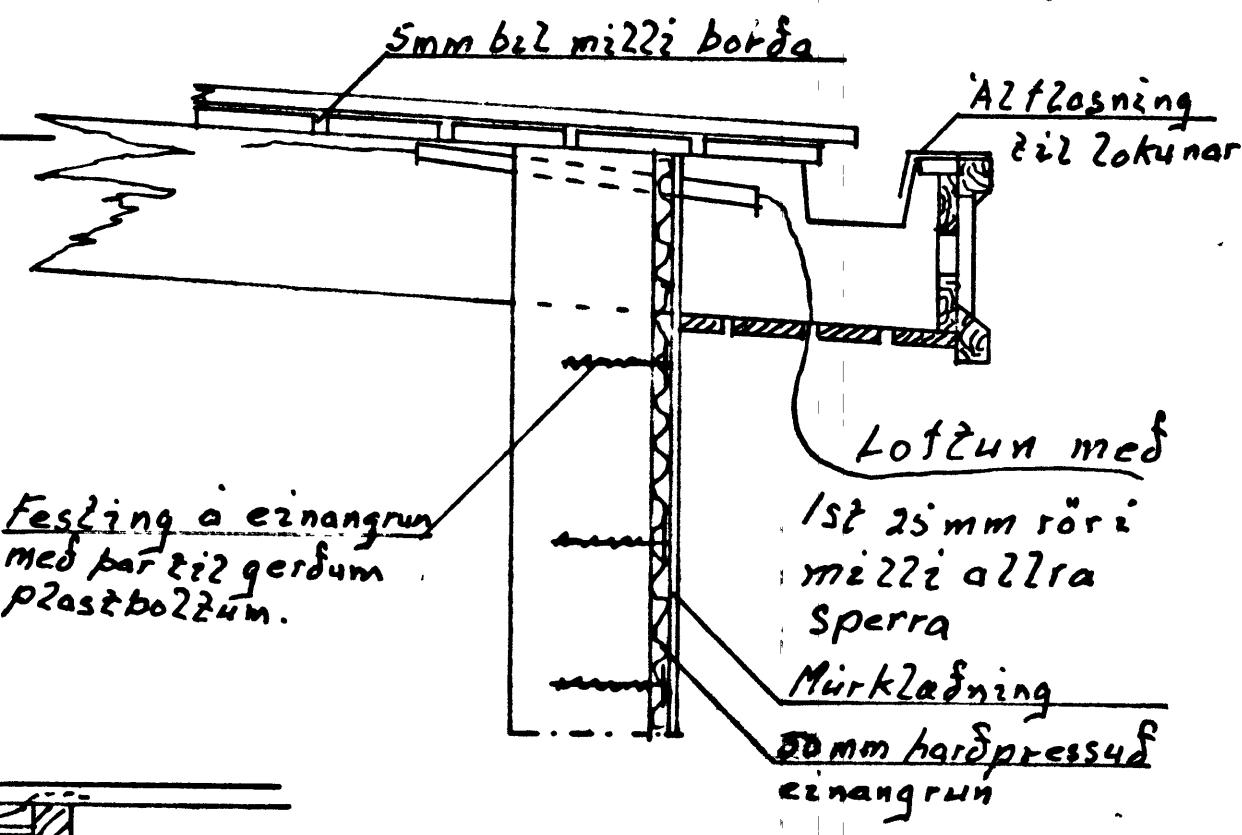

Mælik 1:10	Hraunlín 3
1:100	Breiting á þaki og gúlgum.
1:1000	Múrklæðning (Ímúr)
Teiknað 2. júlí 1994	