



NORÐ-AUSTUR

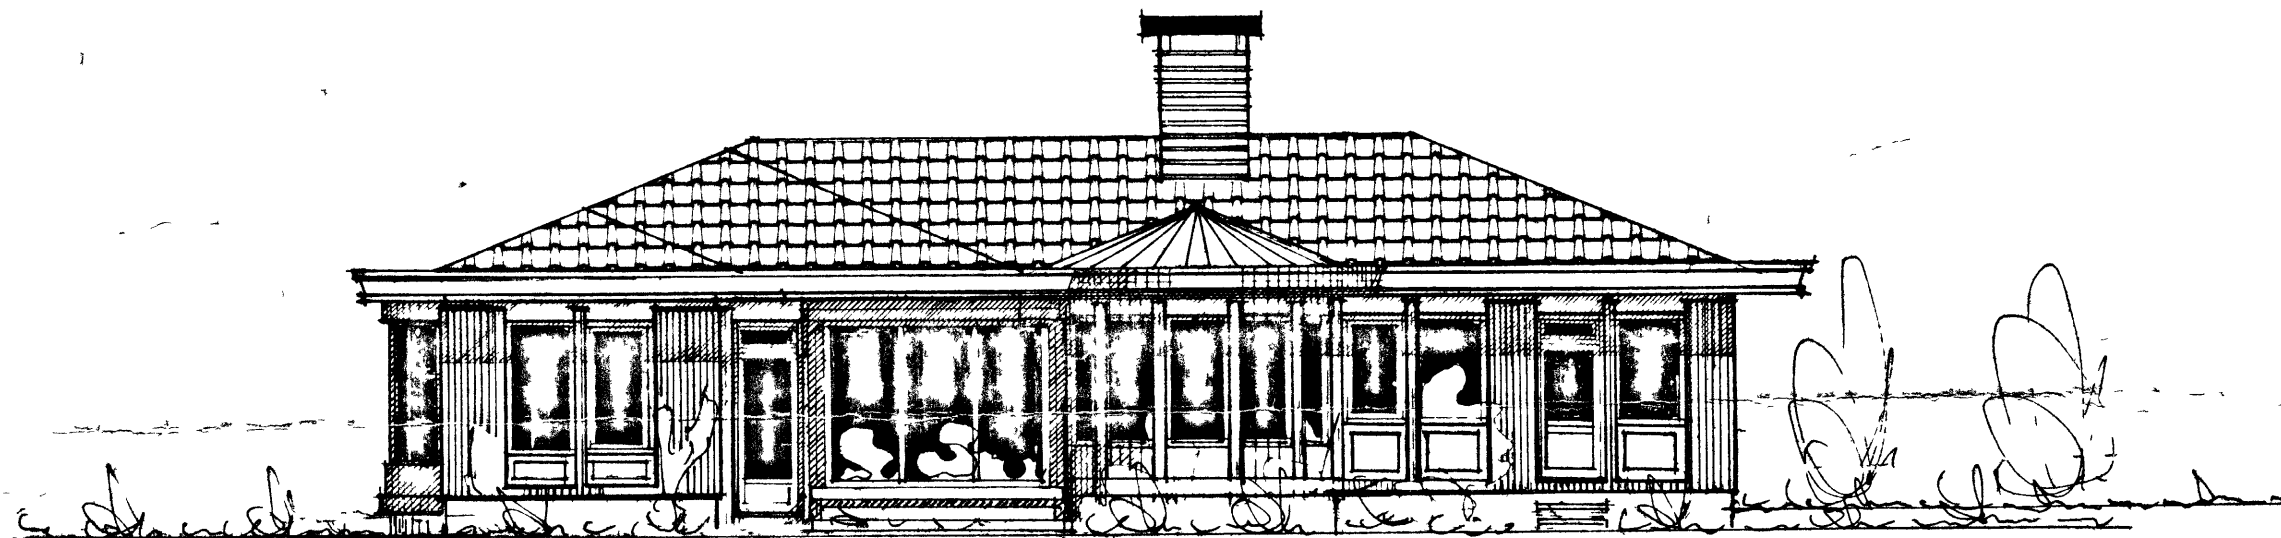


SUÐ-VESTUR

STRIKADIR ÚTHLEYPTIR FLETIR Á ÚTLITSTEIKNINGU SÝNA HRAUNHÚÐUN. AÐRIR FLETIR UNDIR ÞAKBRÚN OFAN OG NEÐAN GLUGGA ÁSAMT SOKKLI ALLT SLÉTTÞÓSSAÐ. SOKKULL ER INNDRÉINN ALLSÞABAR UM 4 CM. ANNARS SKV. SÉRTEIKN. Í M 1:20

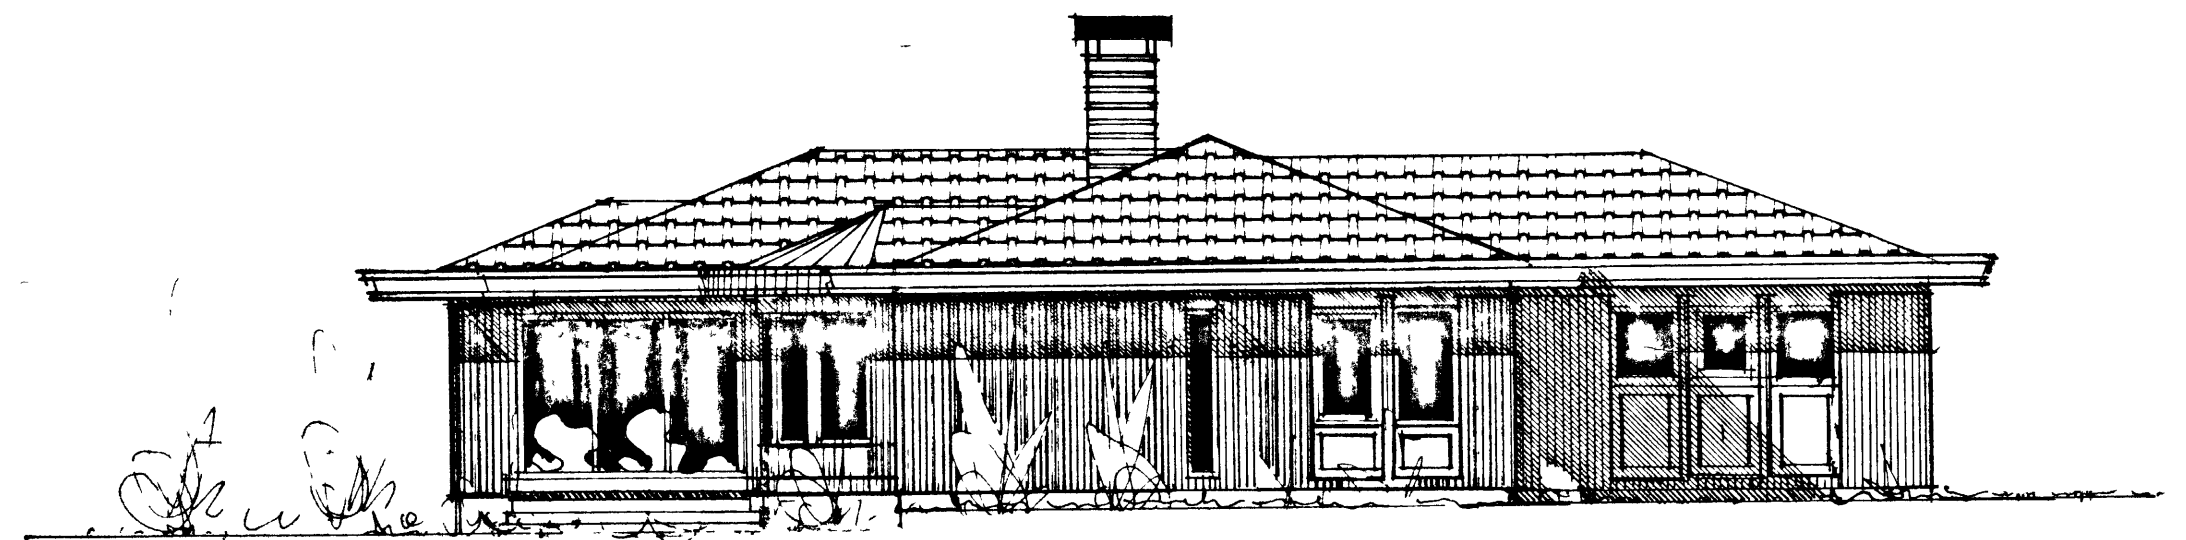

SUÐ-AUSTUR

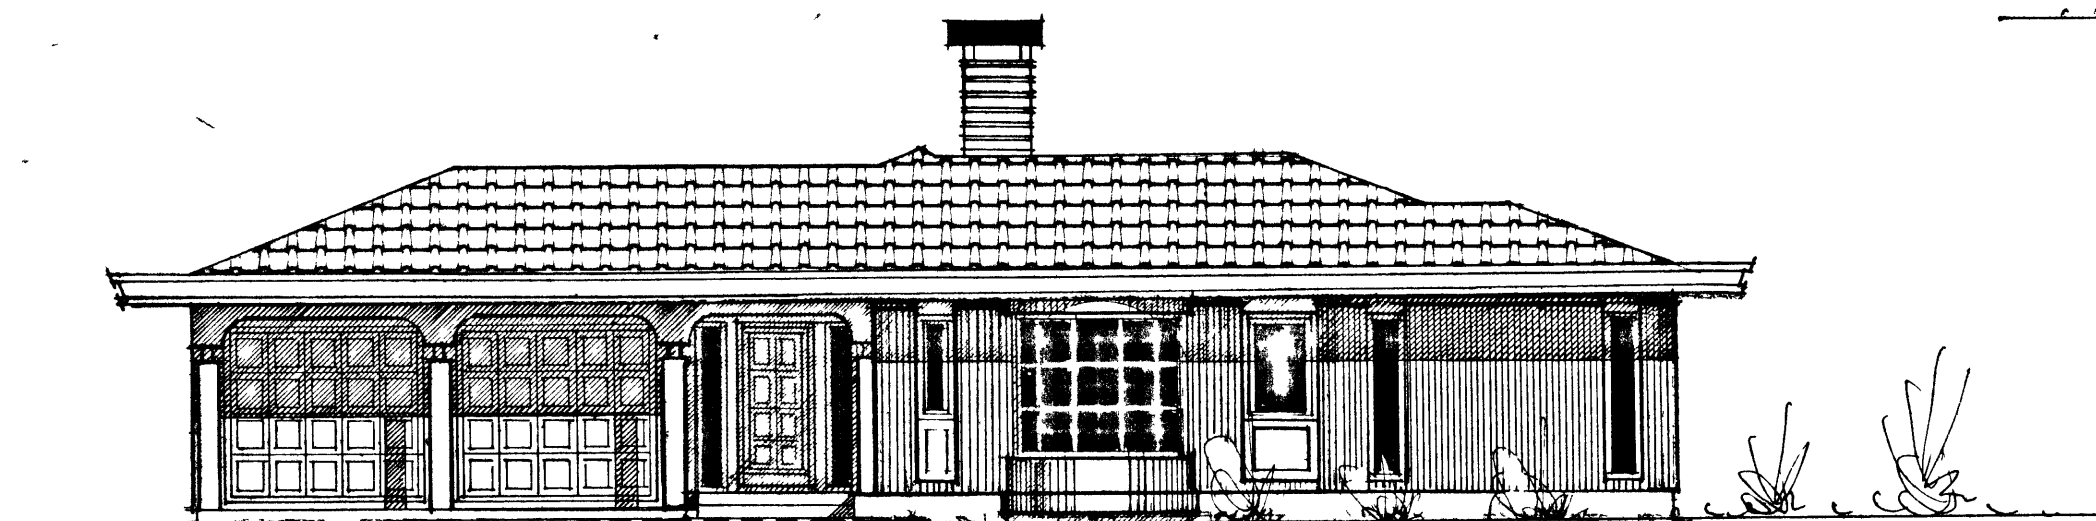

NORÐ-VESTUR