



Larett snið
1:20

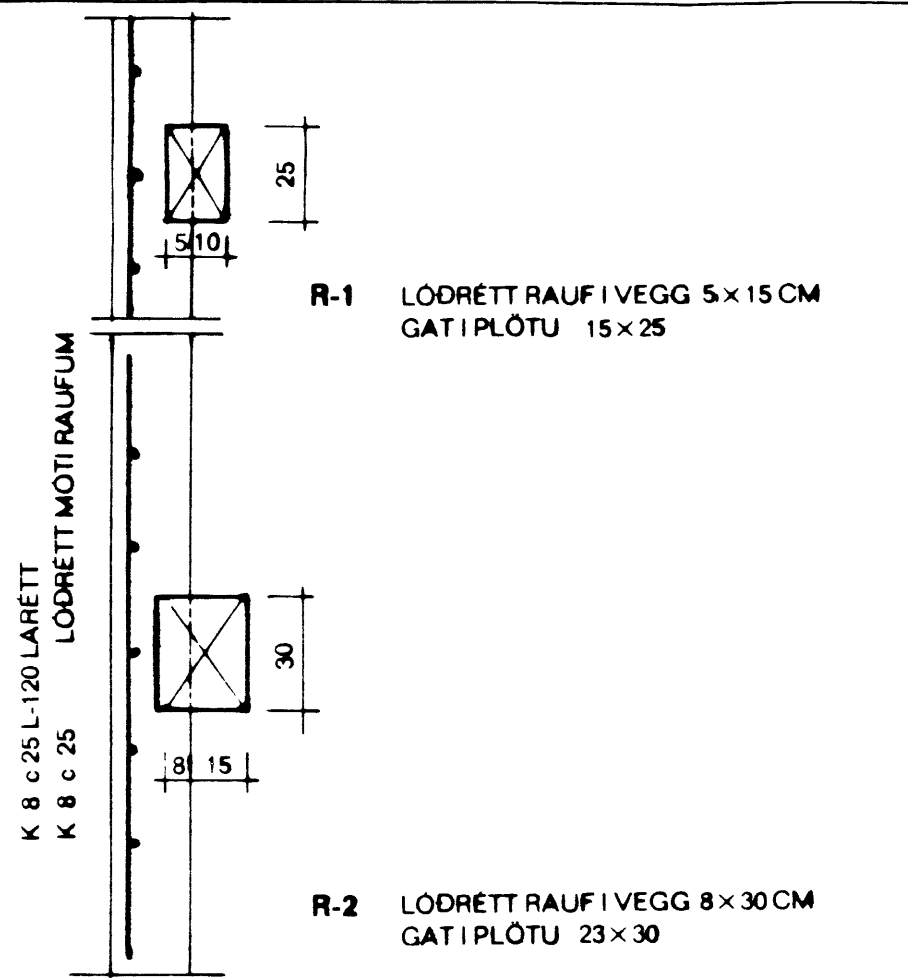

R-1 LÖÐRÉTT RAUF I VEGG 5x15 CM
GAT I PLÖTU 15x25


R-2 LÖÐRÉTT RAUF I VEGG 8x30 CM
GAT I PLÖTU 23x30

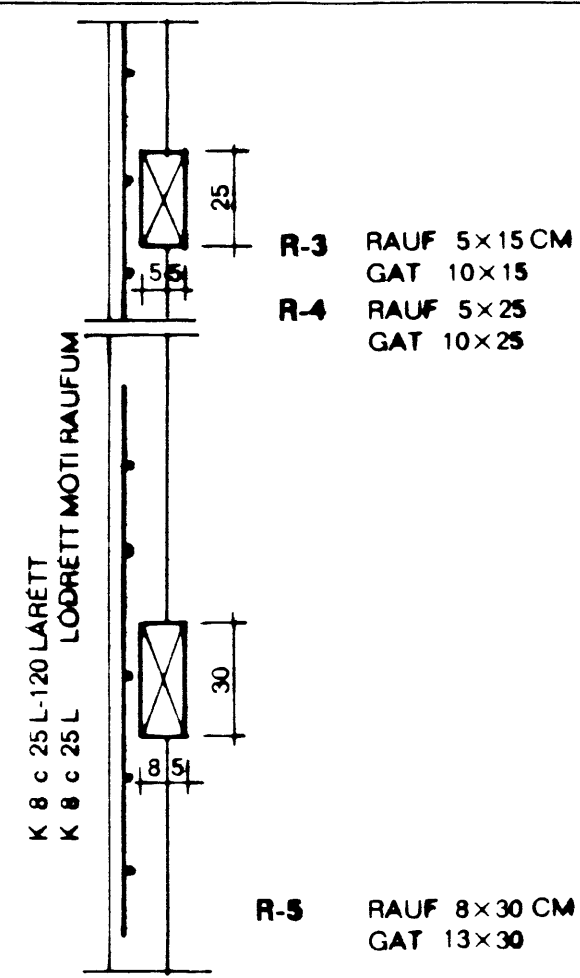

R-3 RAUF 5x15 CM
GAT 10x15

R-4 RAUF 5x25
GAT 10x25

R-5 RAUF 8x30 CM
GAT 13x30

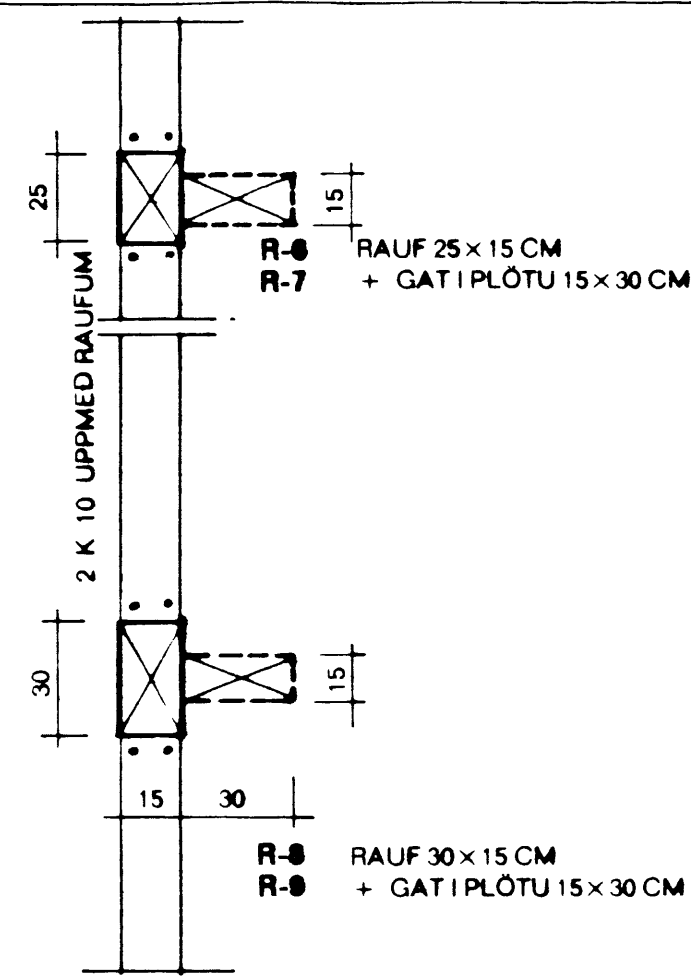

R-6 RAUF 25x15 CM
+ GAT I PLÖTU 15x30 CM

R-8 RAUF 30x15 CM
+ GAT I PLÖTU 15x30 CM

G-1 10x30

G-6 15x30

G-2 10x25

G-7 15x25


G-3 10x20

G-8 15x20


G-5 10x10

G-9 15x15

G — GÓT I PLÖTUR OG VEGGI (STOKKAR)

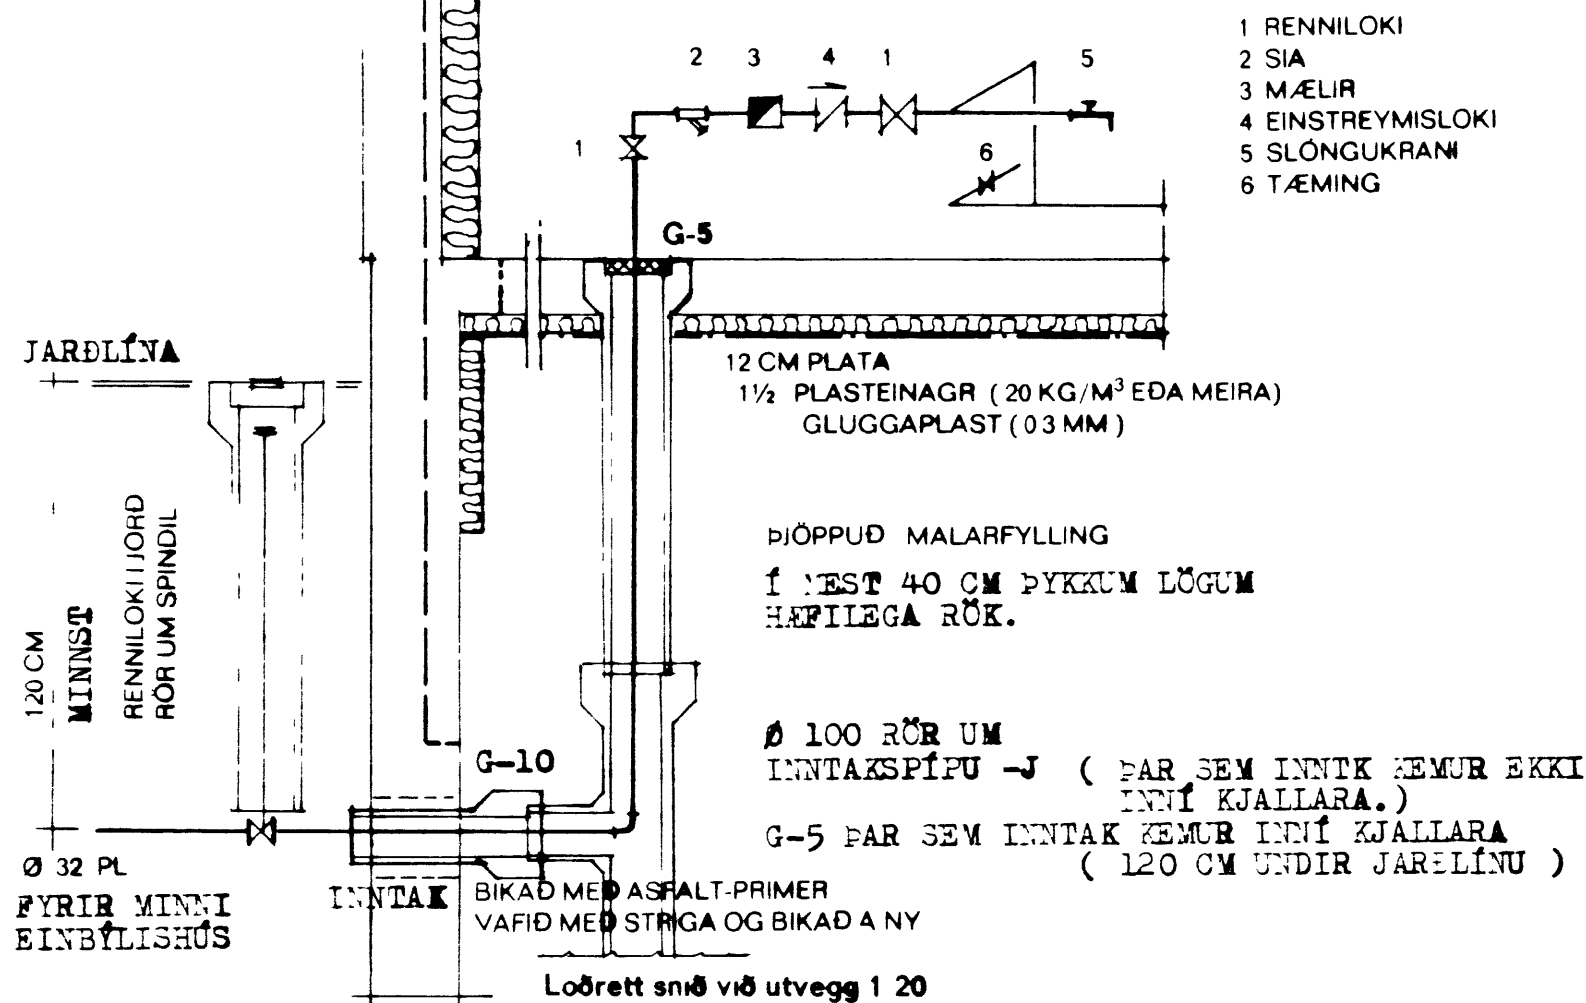

- 1 RENNIOKI
- 2 SIA
- 3 MÆLIR
- 4 EINSTREYMISLOKI
- 5 SLÖNGUKRANI
- 6 TÆMING

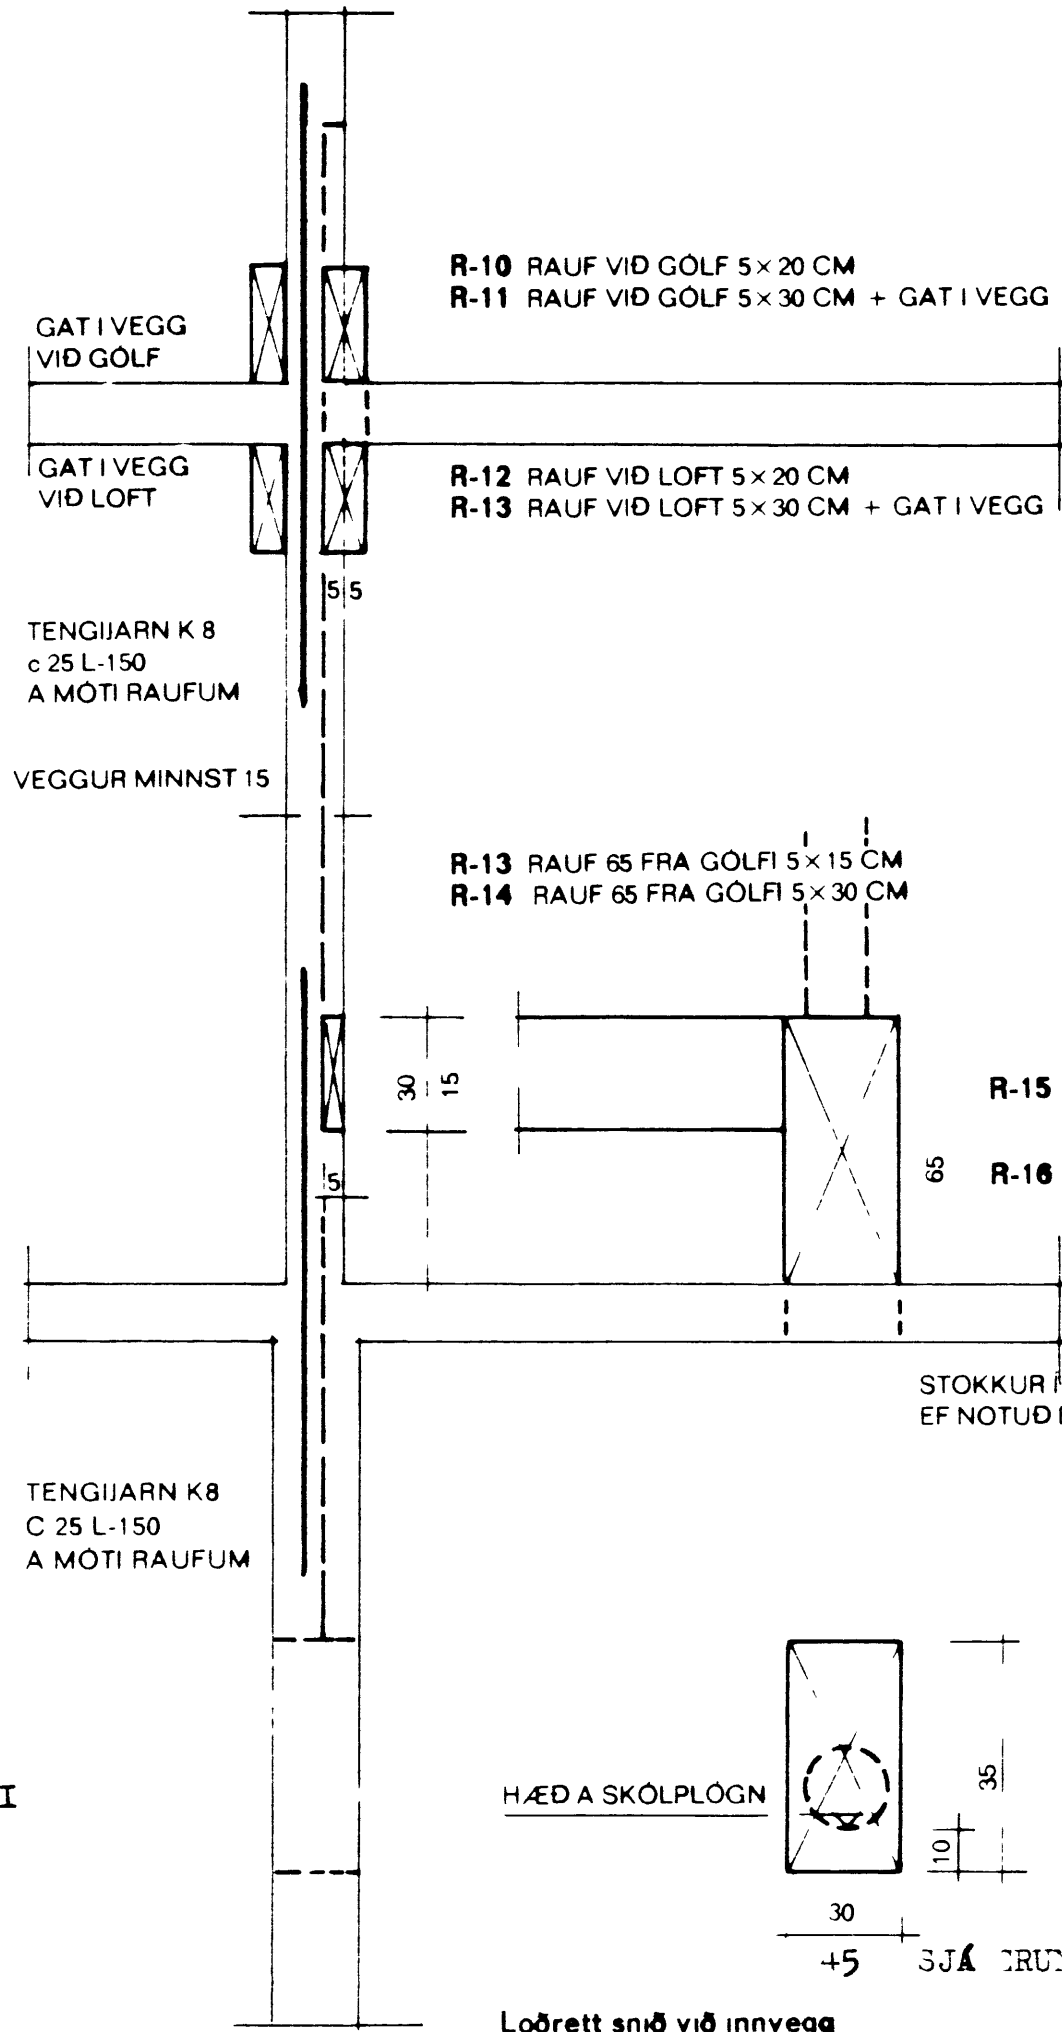

R-10 RAUF VIÐ GOLF 5x20 CM
R-11 RAUF VIÐ GOLF 5x30 CM + GAT I VEGG

R-12 RAUF VIÐ LOFT 5x20 CM
R-13 RAUF VIÐ LOFT 5x30 CM + GAT I VEGG


R-13 RAUF 65 FRA GOLFI 5x15 CM
R-14 RAUF 65 FRA GOLFI 5x30 CM

R-15 RAUF I GEGNUM VEGG
65 CM UPP FYRIR PLÖTU

R-16 + 15 CM RAUF I VEGG
GAT I EFSTU PLÖTU 15x15 CM

STOKKUR I GOLFPLÖTU 30x30 CM
EF NOTUÐ ERU PLASTROR I GRUNNLAGNI

TENGIJARN K8
C 25 L-150
A MÖTI RAUFUM

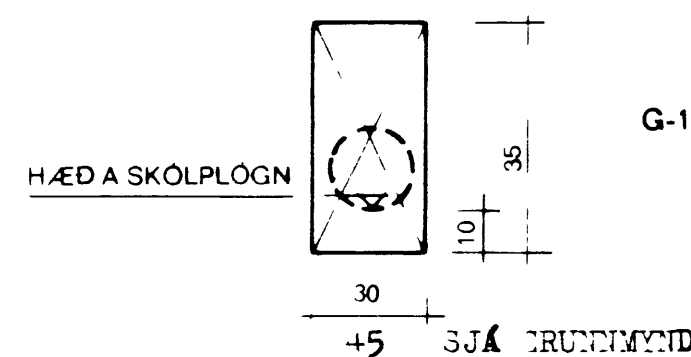

Löðrett snið við innvegg

Skýringar fyrir skólplagnir
Undir og yfir lagirnir komu um 10 cm sandlag. Yfir drenlagirnir komi 15 cm drenmol.
Annad efni og fragangur lagna se i samræmi við Holræsareglugerð Reykjavíkur og byggingarsamp.
Allt efni og fragangur plastlagna se i samræmi við sl. staðal fyrir plastlagirnir.

Skýringar fyrir vatnslagnir
Nota skal galv efni i pipur og tengi.
Tengikranar við oll tæki 30 cm loftpuðar a loðretta stamma.
Einstreymislokar við þvottavelar.
Annad efni og fragangur lagna skal vera i samræmi við reglugerð fyrir Vatnsveitu Reykjavíkur og byggingarsamp.

STEINGRÍMUR TH ÞORLEIFSSON, MTFI		
TEIKNISTOFA - ARMULA 5 - SIMI 3-22-44		
VERK	HRAUNTÚN NR.1	VESTMANNABYJUM
MAL	1:20	VAÐS OG SKÖLPLAGNI
DAGS	OKT.-1984	-SKÝRINGAR
BLAD	5	-VAÐSINNTAK
		-BÚT OG RAUFAR