




SNID B-B M=1:100

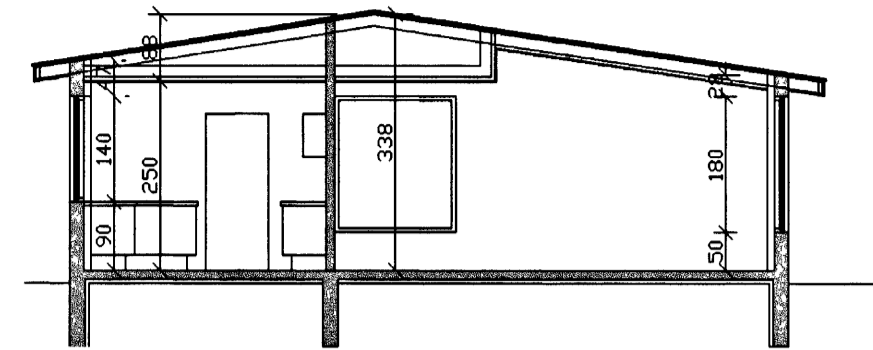

SNID A-A M=1:100

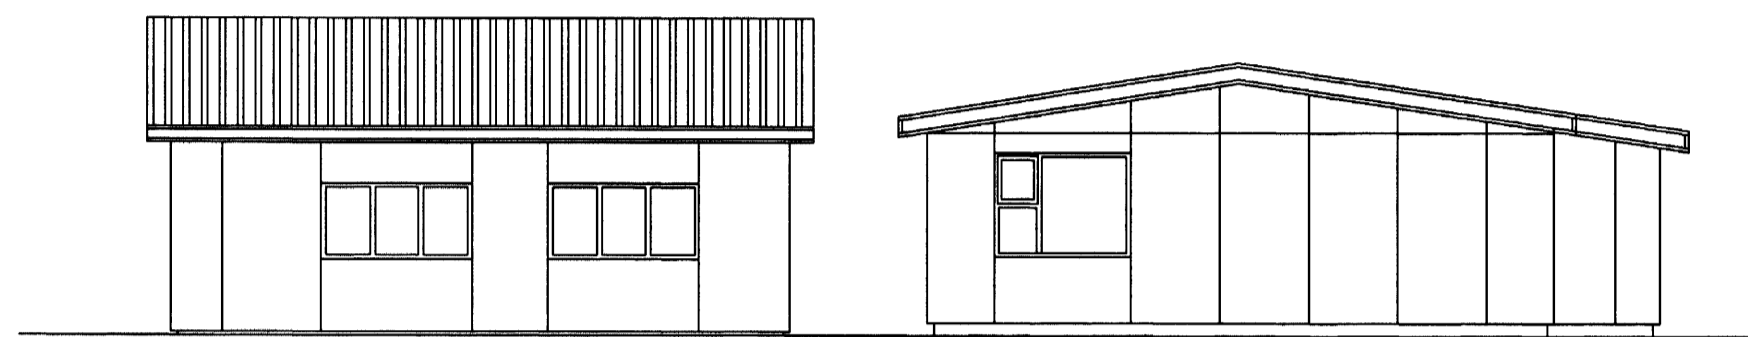


NÖRÐURHLID M=1:100

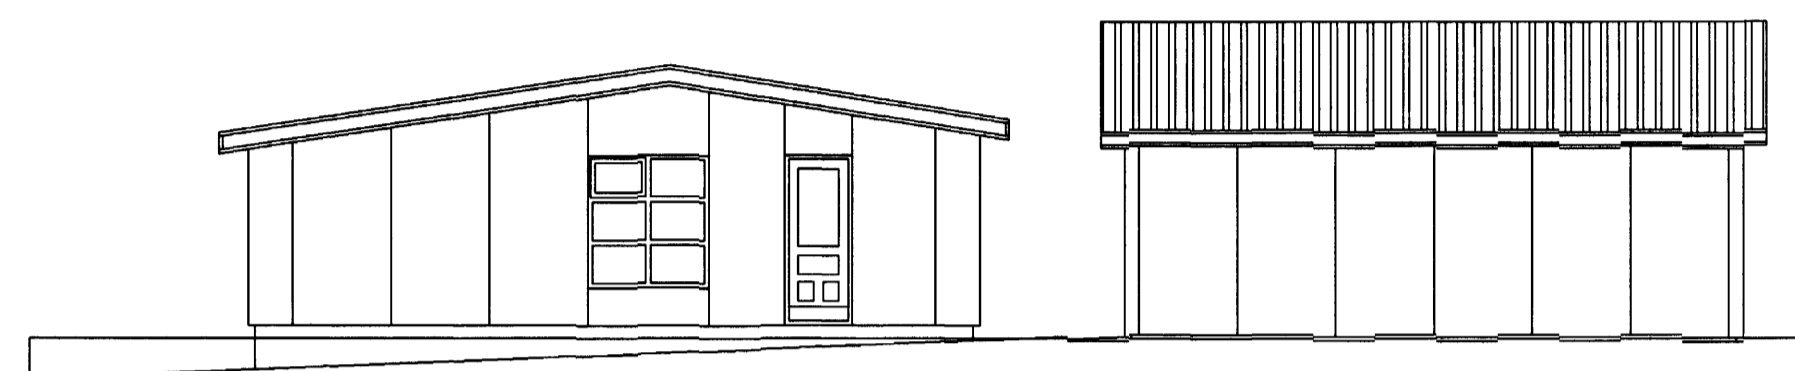


SUÐURHLID M=1:100



VESTURHLID M=1:100

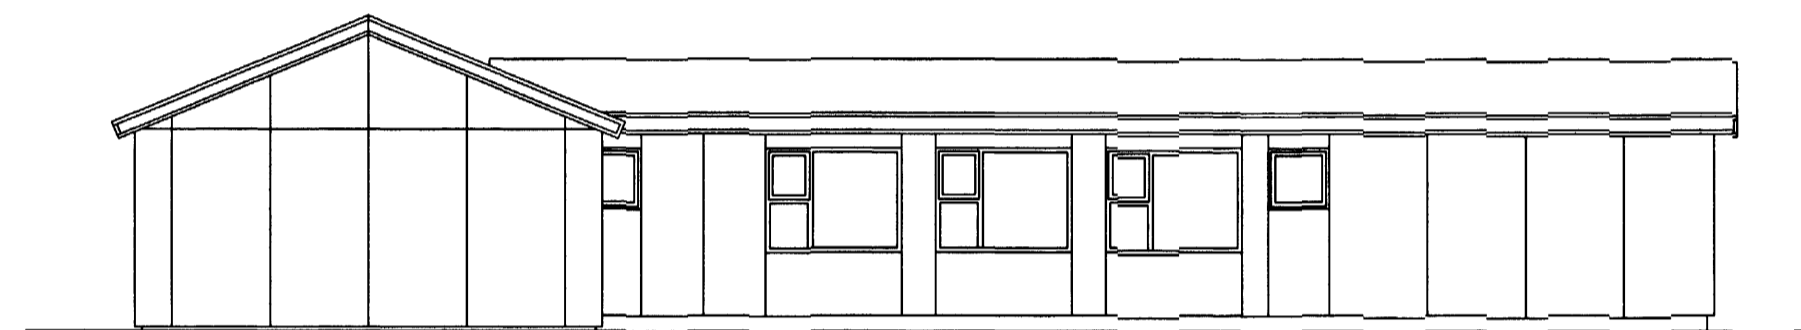

AUSTURHLID M=1:100

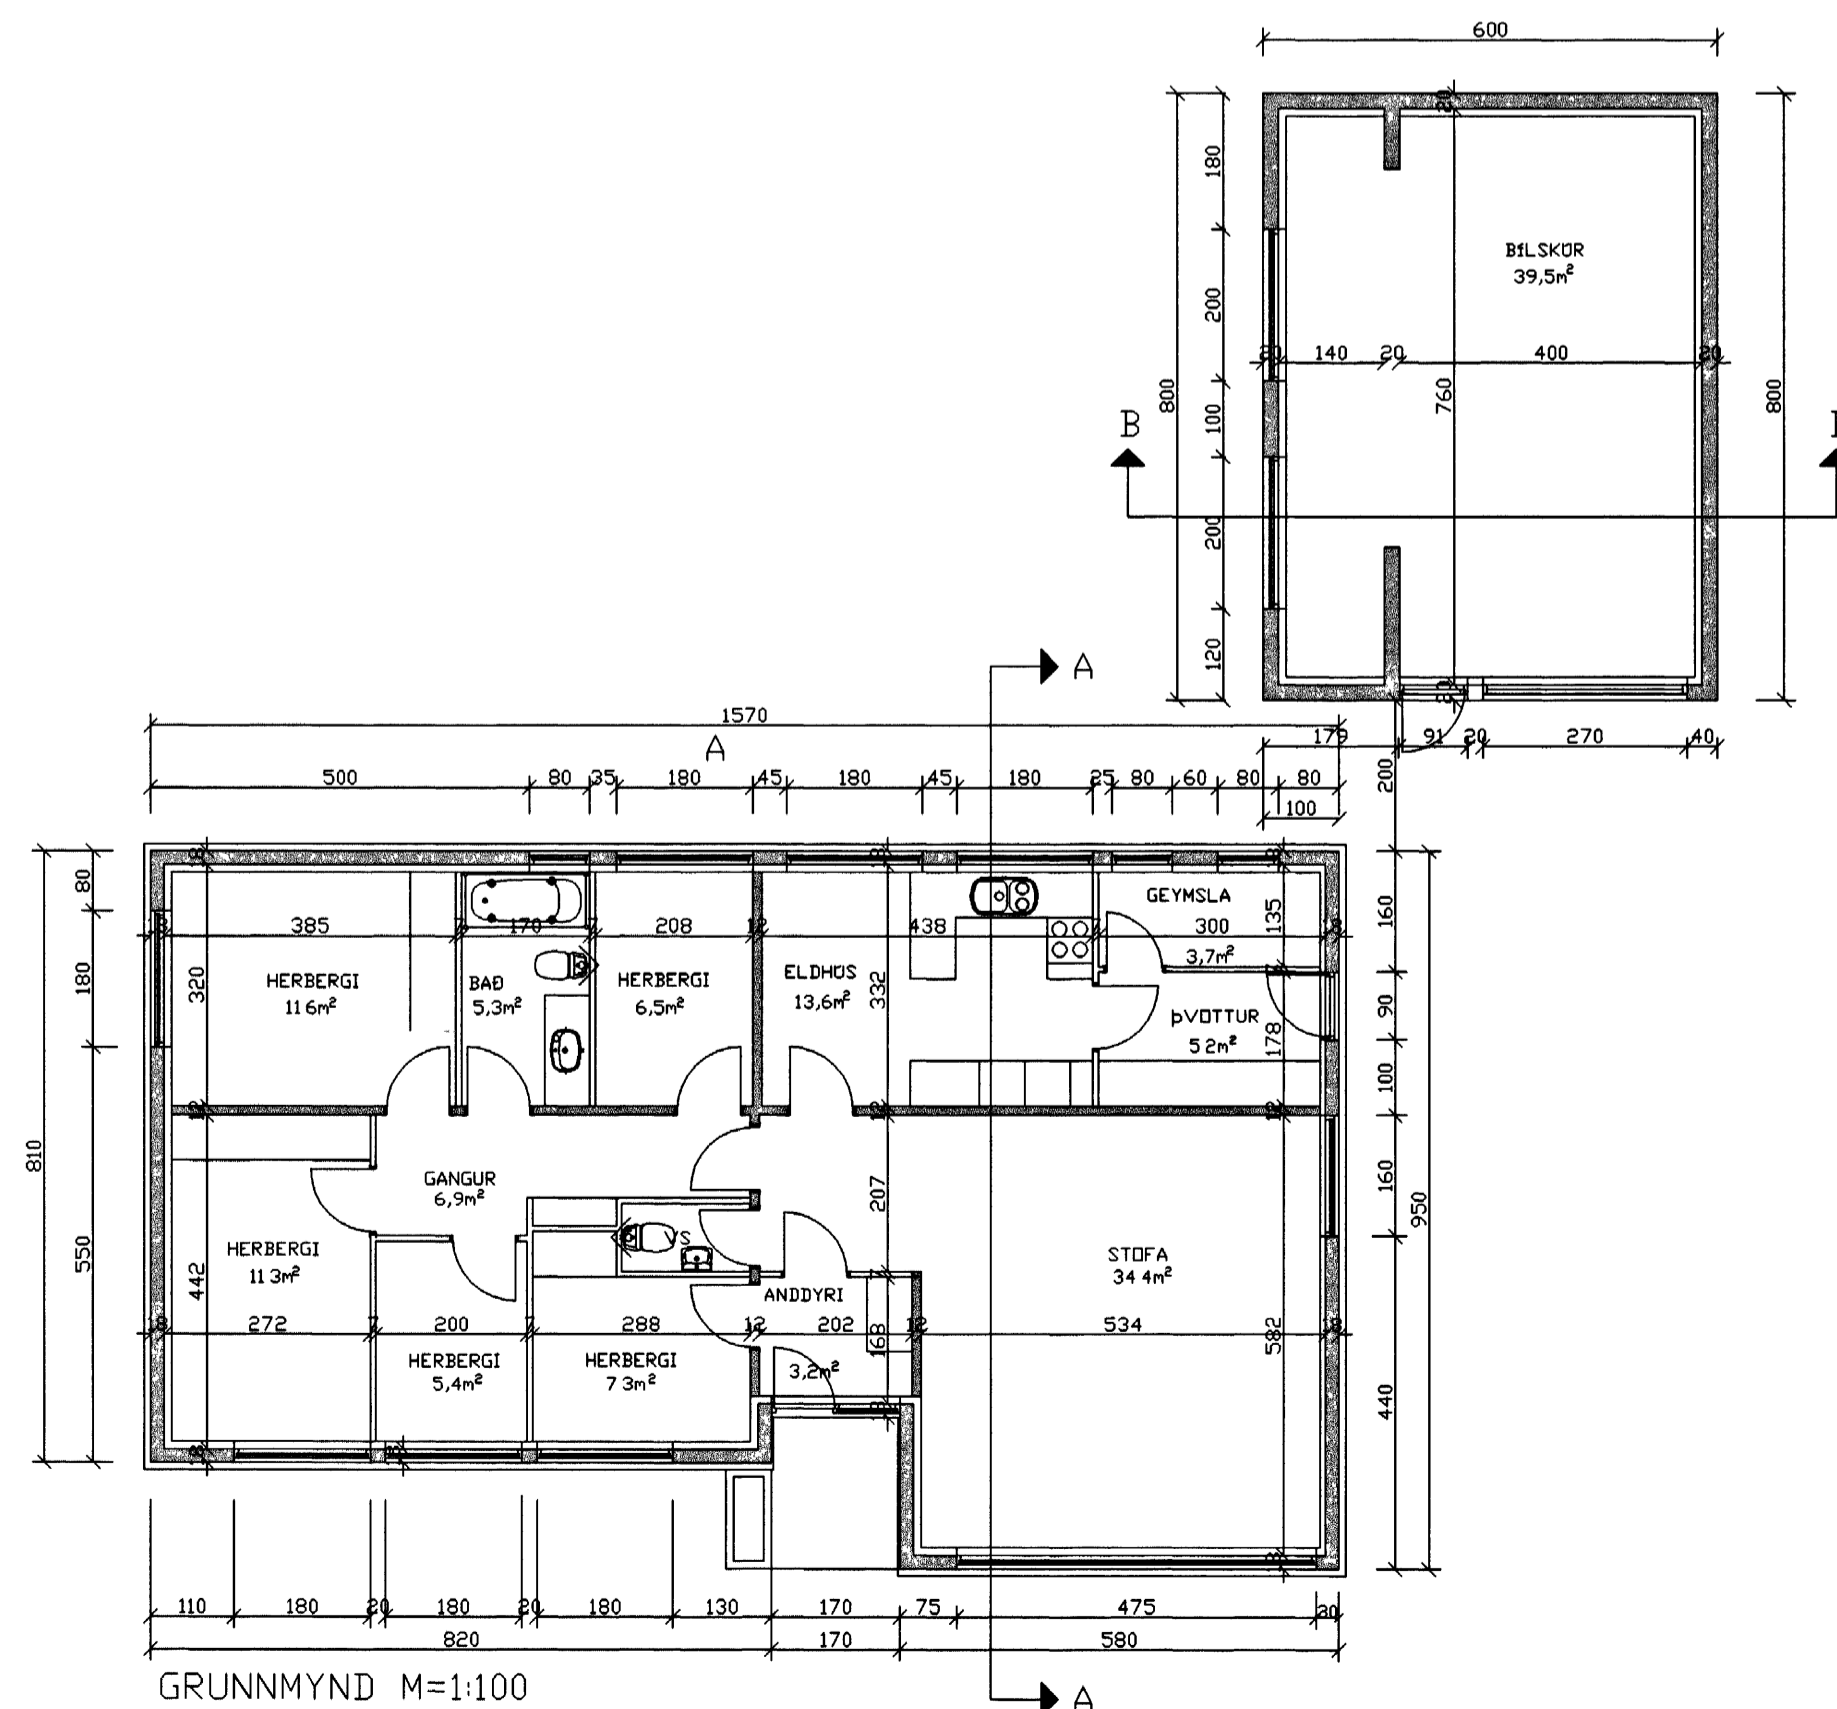

GRUNNMYND M=1:100



AFSTÖÐUMYND M=1:100

SAMÞYKKT AF BYGGINGARFULLTRUA

16 APR 2002

Björgvin Björgvinsson
BYGGINGARFULLTRUUR VESTMANNNAEYJUM

NR	DAGS	BREYTING
A		
B		
C		
D		
E		
F		
G		
H		

SKÝRINGAR

BYGGINGARLÝSING

SÖKKLAR
JÁRNBENTIR OG STEYPTIR

GÓLF
JÁRNBENT OG STEYPT 120mm PLATA
EINANGRAÐ MED 50mm PLASTI

ÚTVEGGIR
STEYPTIR OG JÁRNBENTIR 180mm,
EINANGRAÐ AÐ AÐ INNAN MED 75mm PLASTI
OG MÚRAÐ

INNVEGGIR
STEYPTIR OG JÁRNBENTIR EÐA
HLAÐNIR OG PÚSSAÐIR

ÞAK
SPERRUR 50X150MM C/C600 ÞAK-
KLÆÐNINGU 25X150MM, ÞAKPAPPI
OG JÁRN

GLUGGAR
ÚR GAGNVARÐI FURU OG GLERJADIR
MED TVOFOLDU GLERI

BREYTINGAR
HÚSIÐ ER KLÆTT AÐ UTAN MED MEG PLOTUM
ÞÁ LOFTUNARGRIND 28mm FEST MED A-4 5/50
C/C 300, VINDPAPPI, GRIND 50X50 C/C 300 FEST
MED REKSKRÚFUM 8/90 C/C 300, STEINULLAR-
EINANGRUN Í GRIND

SKIPT ER UM FLESTA GLUGGA OG PÓSTUM
BREYTT

BJÖRGVIN BJÖRGVINSSON
BYGGINGARTÆKNIFRÆÐINGUR

Stapavegi 1 900 Vestmannaeyjum VS 481-2711 Fax 481-3076
HS 481-1135 GSM. 897-9627 Netfang bb@teknistofa.is

Verkheiti
HRAUNTUN 37
VESTMANNNAEYJUM

Verkefni
GRUNNMYND, ÚTLIT, SNID
OG AFSTÖÐUMYND

Dags	Hannað	Verk nr	Mælikvarði
05.03.02	BB		1:100 1:500
Yfirfarð	Teiknað	Teikn nr	Breyting
	BB	100	

Samþykkt *Björgvin Björgvinsson* Nr-270963-5449