


1 1/2" x 2" VEGGIST BEGJVA VEGMA A SPERRA
TIL FESTINGAR FYRIR VINDSKEIDAR
YFFRALL A PAKRENNU
PAKRENNNA

2" PLASTOR TIL LÖFTFESTINGAR, 1 STK PR
SPERUBIL, 1 ROK SE SETT SÍSTANET AD
GTANVERDU.
YFFRALL A PAKRENNU
PAKAPPÍ NEGLIÐST TIL KLEDNINGU OG LIMIST
MED ASFALTI VID STEYPA.

BÁRUJARV
PAKAPPI
1" KLEDNING
SPERRA 2" x 8"

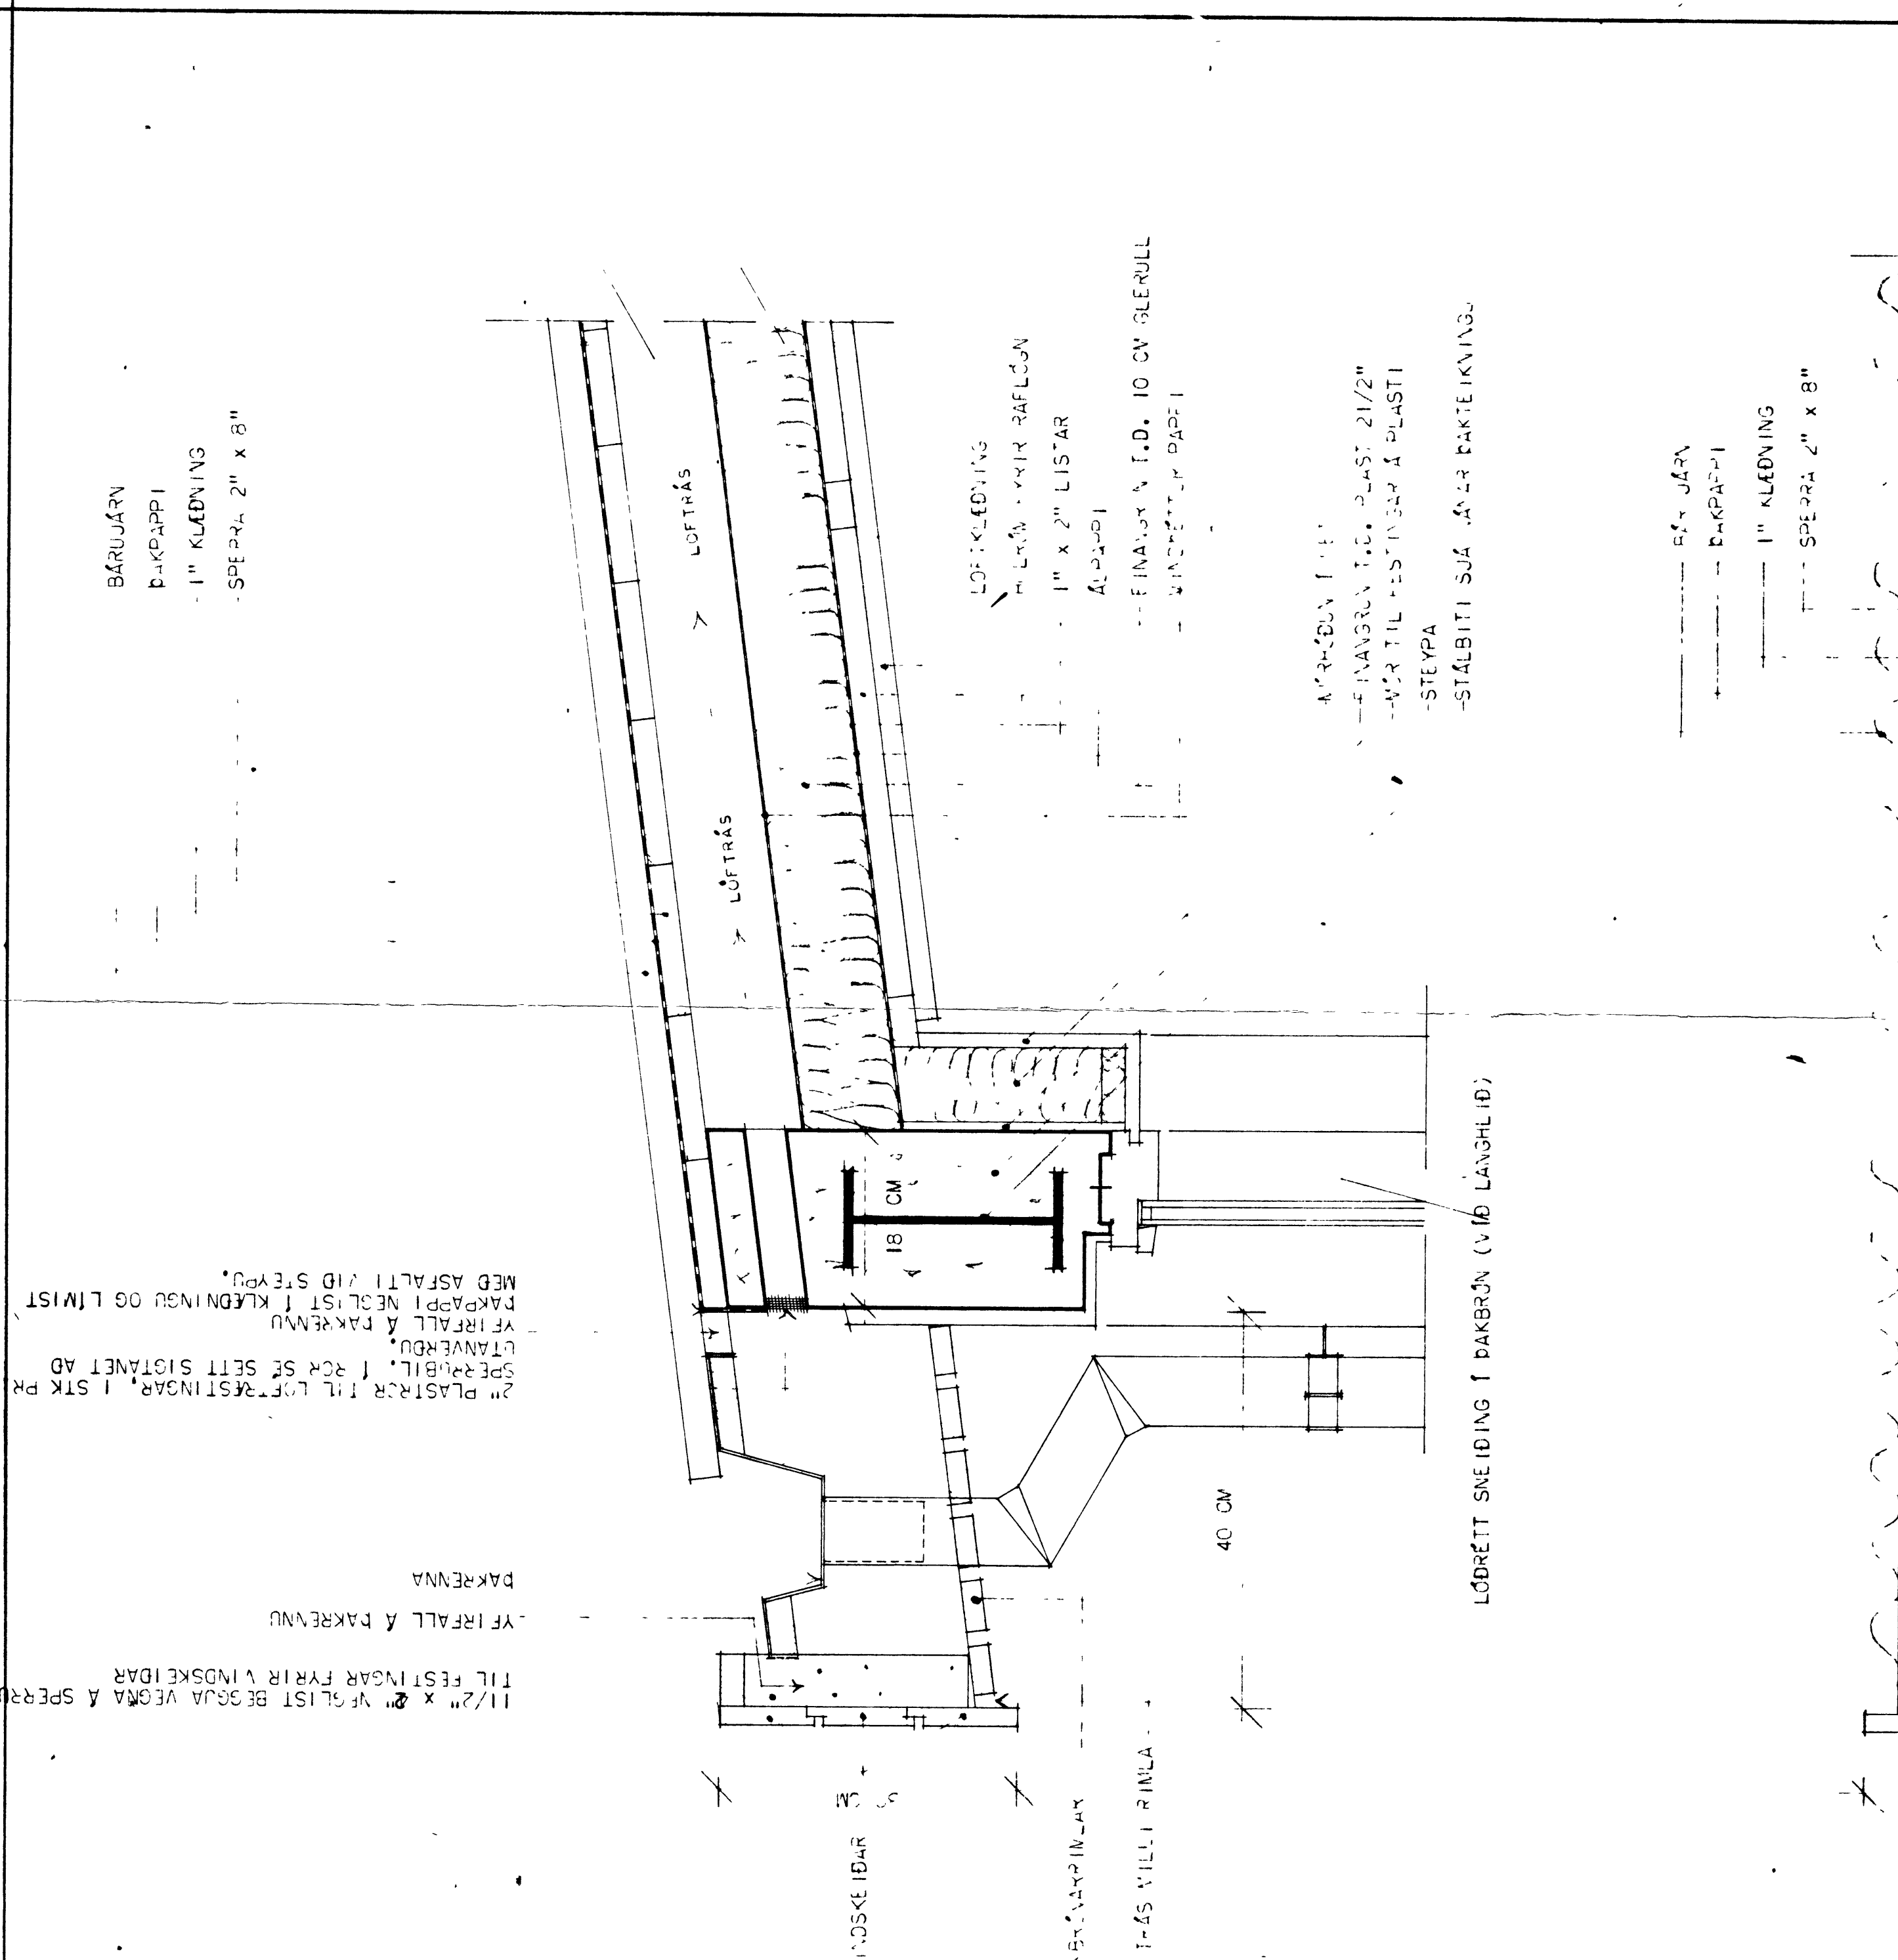

VINDSKEIDAR

STYVA
RINNLA


40 CM

LÓDRÉTT SNEIÐING I PAKBRÚN (VIÐ LANGHLIÐ)

SKEIDAR

40 CM

PAKBRÚVARKLEDNING
AUFASPERA 1 1/2" x 8"
VINDSKEIDAR

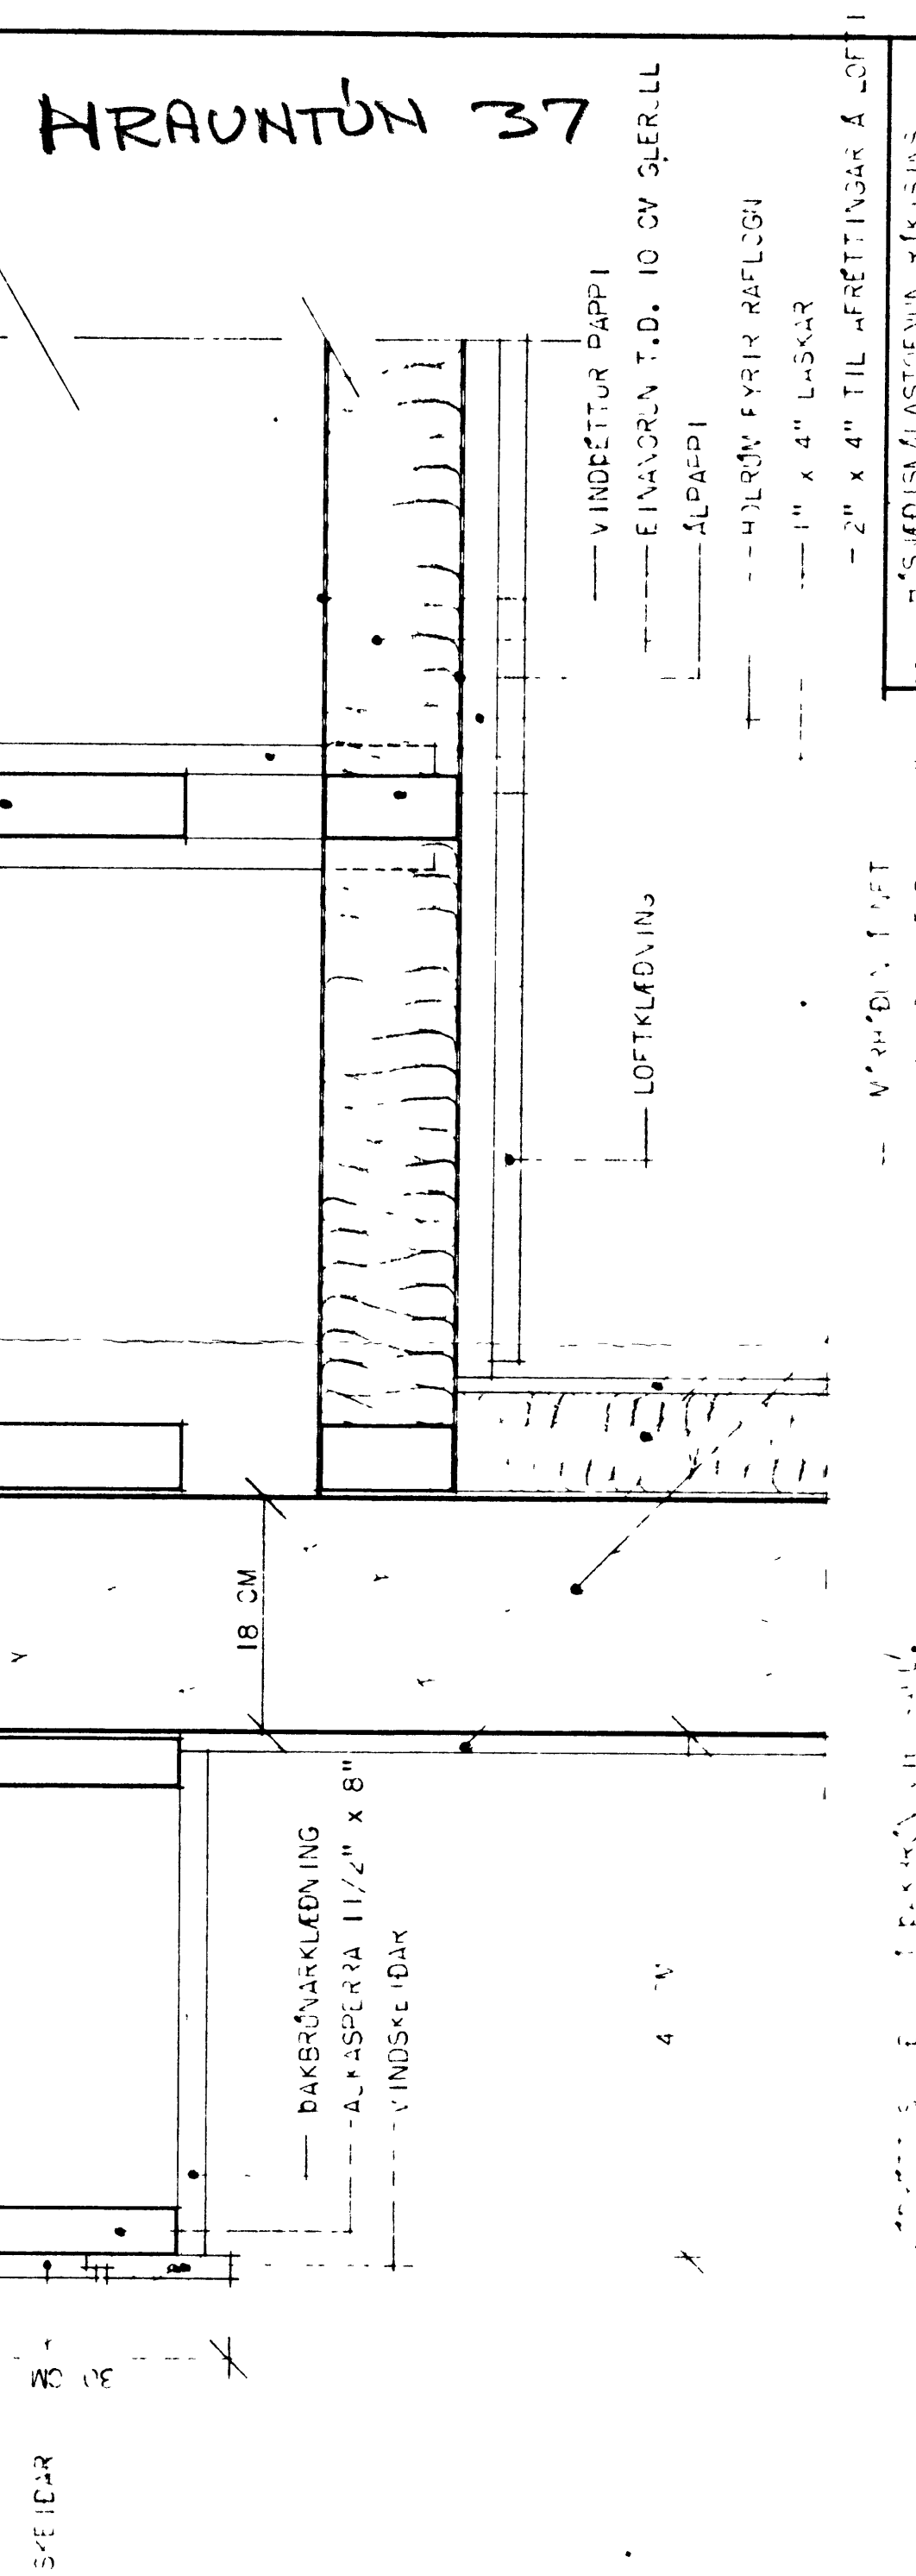

PAKJARA
PAKAPPI
1" KLEDNING
SPERRA 2" x 8"

LÖFTKLEDNING

VINDRETTUR PAPPÍ

EINVAORUN T.D. 10 CM SLERULL

ALPAPPI

HJURV FYRIR RAFLOGN

1" x 4" LASKAR

2" x 4" TIL AFRÉTTINGAR Á LOFTI

2" PLASTOR TIL LÖFTFESTINGAR, 1 STK PR
SPERUBIL, 1 ROK SE SETT SÍSTANET AD
GTANVERDU.
YFFRALL A PAKRENNU
PAKAPPÍ NEGLIÐST TIL KLEDNINGU OG LIMIST
MED ASFALTI VID STEYPA.

VINDRETTUR PAPPÍ

EINVAORUN T.D. 2 1/2" x 8"

MÖR TIL FESTINGAR Á PLASTI

STEYPA

VINDRETTUR

MÖR TIL FESTINGAR Á PLASTI

SKEIDINGAR I PAK-

BRÚN

MÁL 1:5

1061

EINBYLISHÚS

VERK

HRAUNTÚN 37

(Signature)