
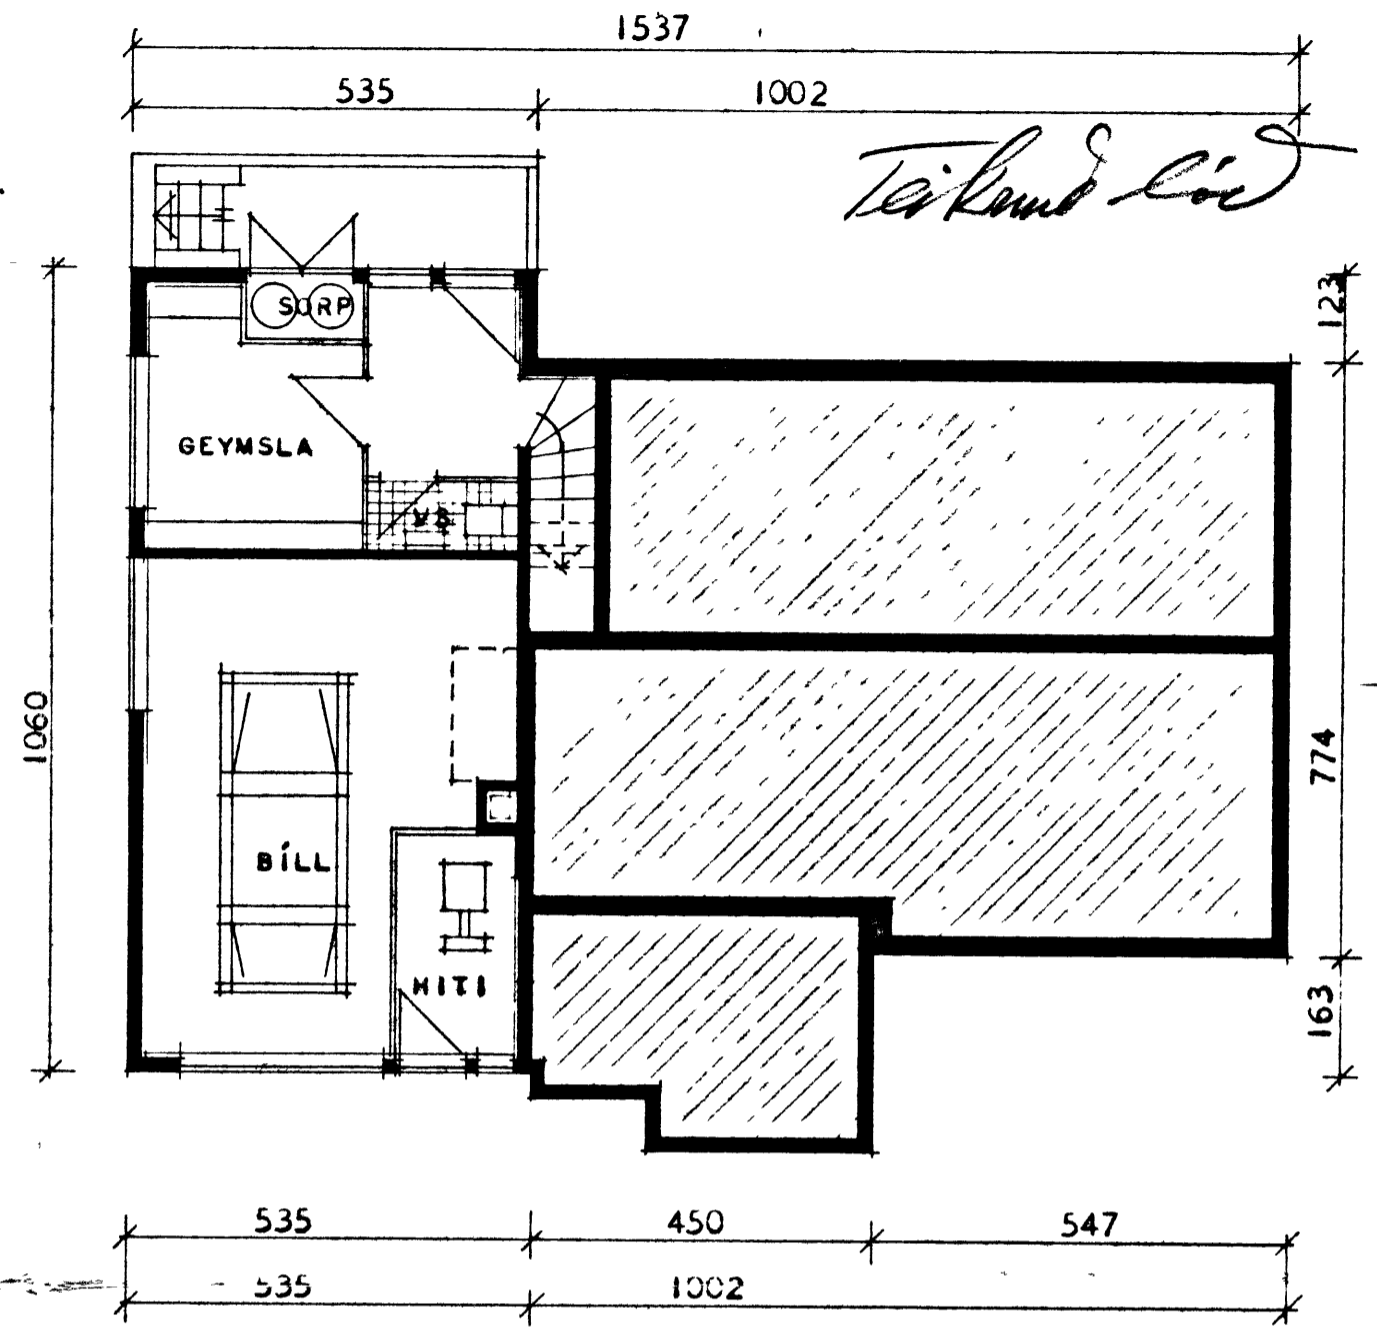


# HRAUNTÚN 35

Hús Katla dás Trautasonar  
Hrauntún 35

*Samþykkt 14/1-1966*

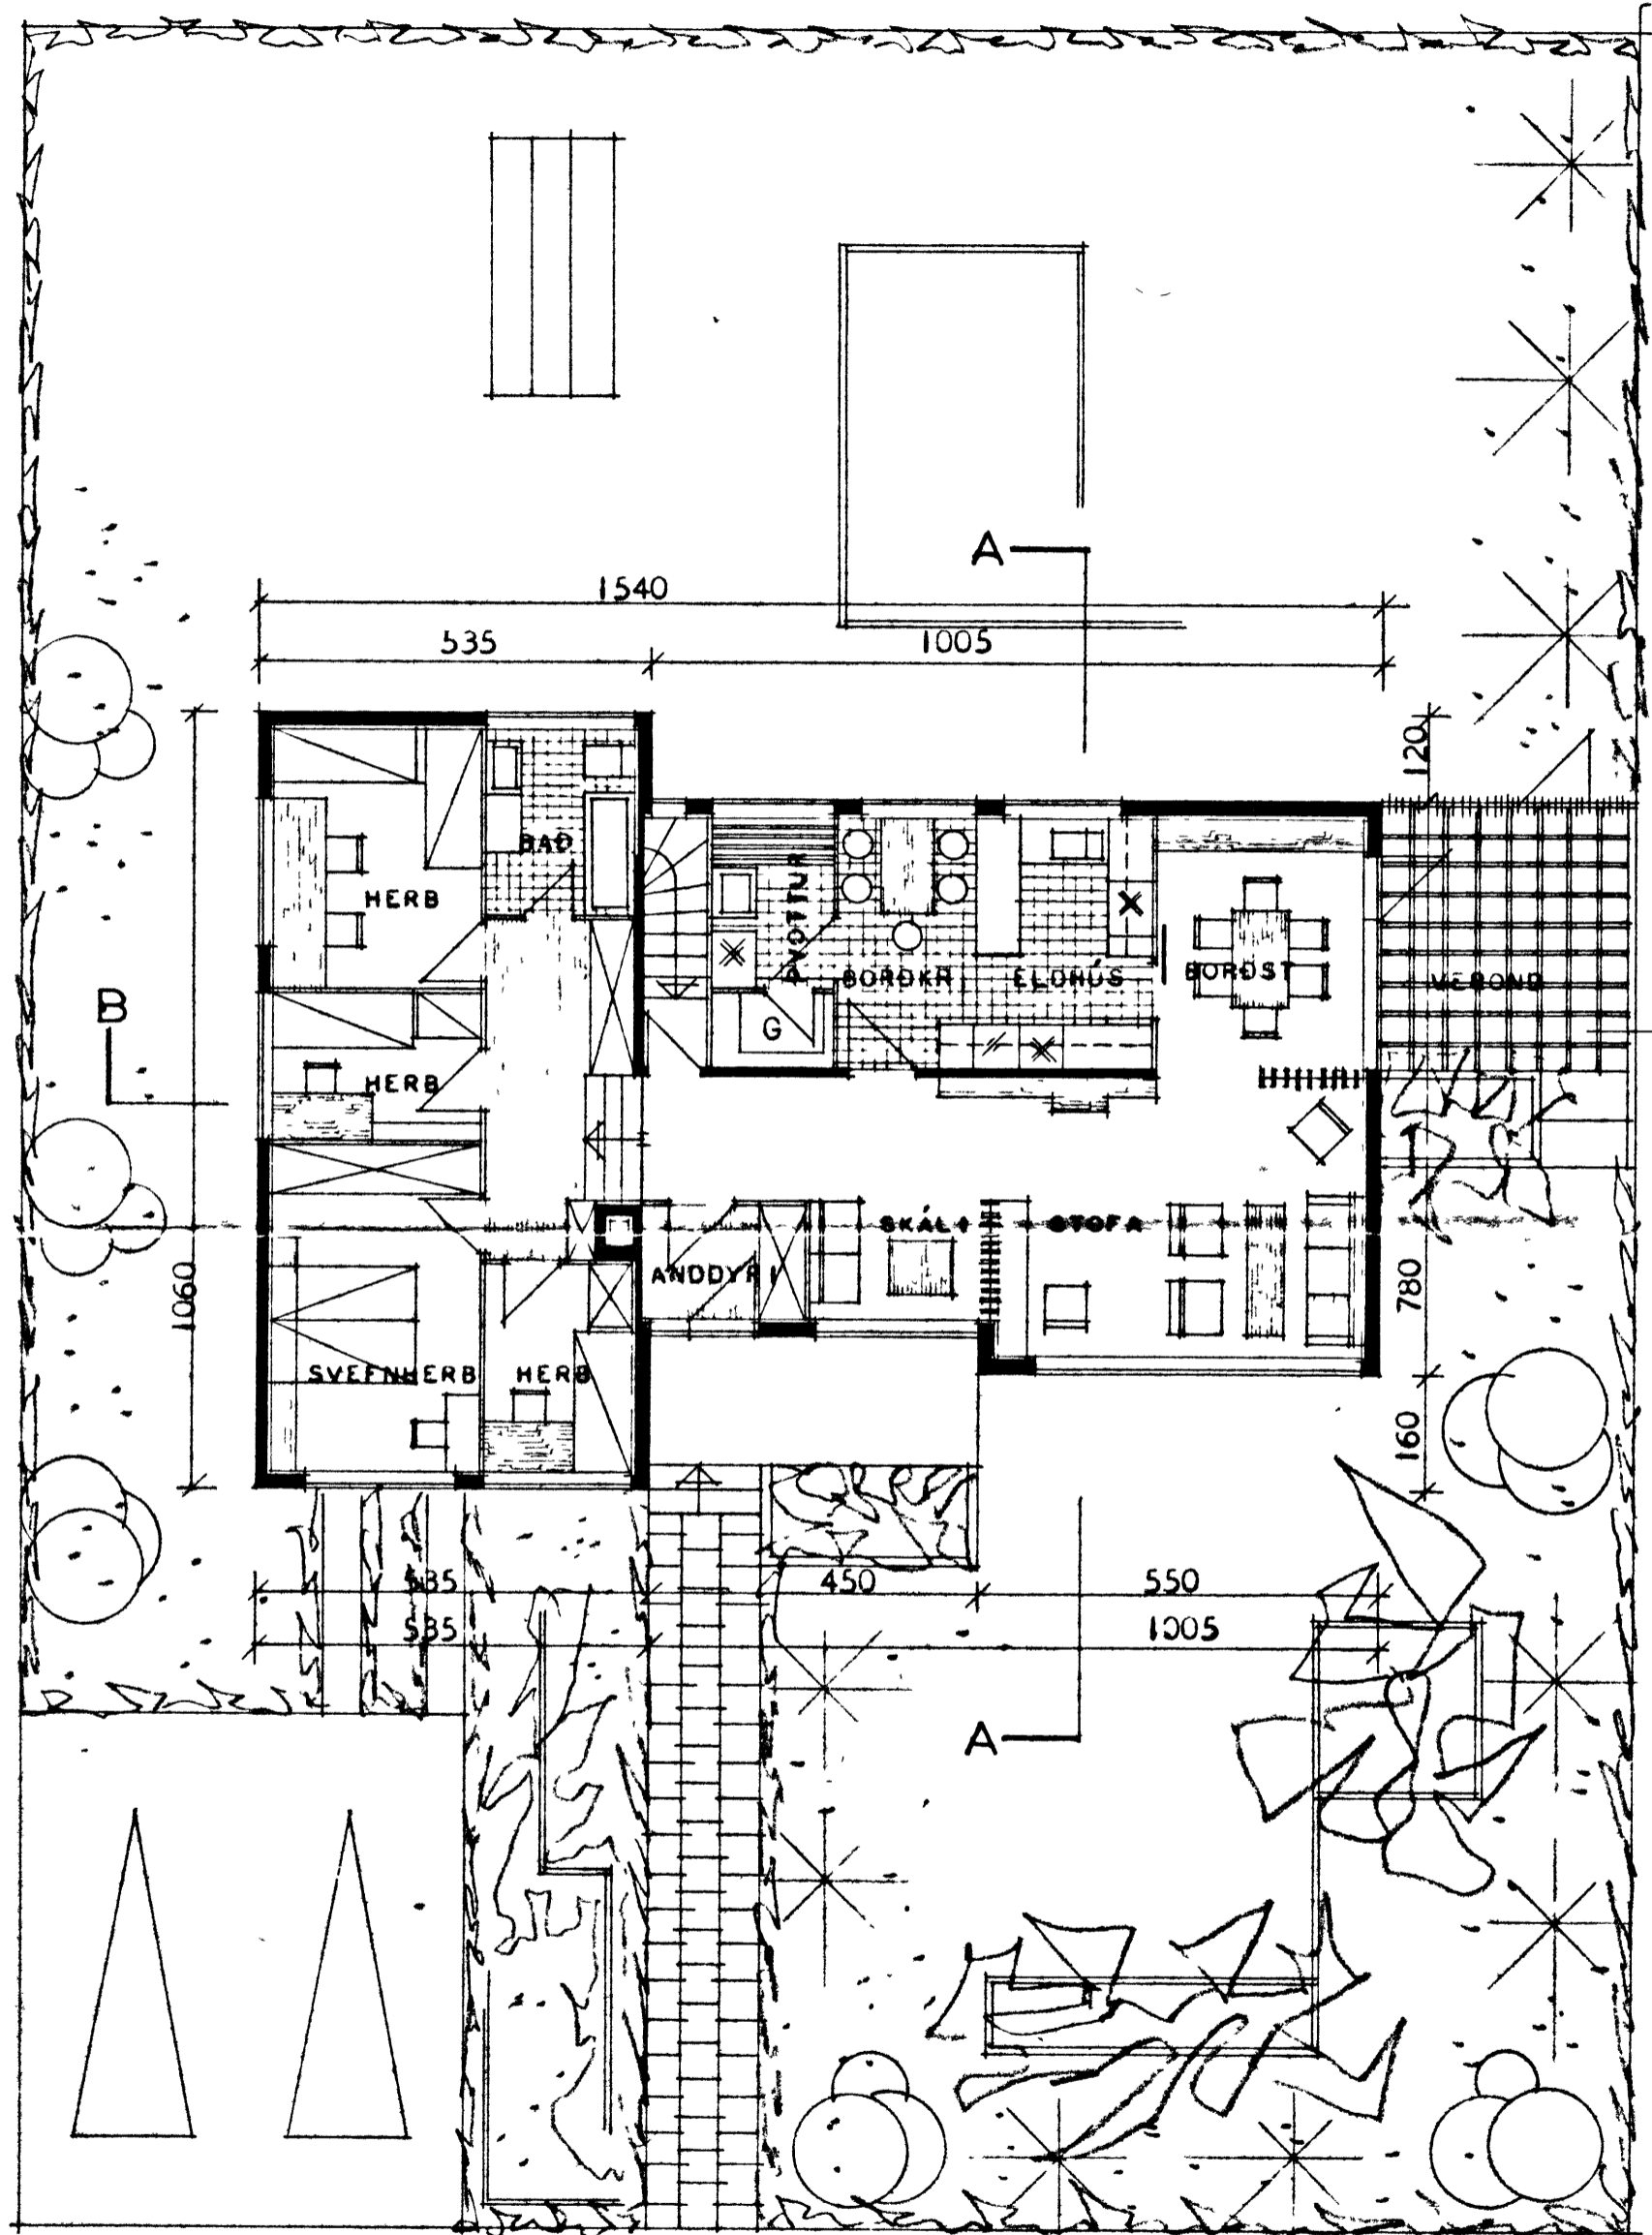

FLATARMÁL BRÚTTÓ ----- 132,00 M<sup>2</sup>  
 FLATARMÁL NETTÓ ----- 107,00 M<sup>2</sup>  
 Kjallari 30.00 M<sup>2</sup> 55.00 M<sup>2</sup>

Rúmmál hjólinn með bíllum 517 m<sup>3</sup>

ATH:  
 VEGGIR HITAKLEFA SKULU GERDIR ÚR  
 STEINI OG KLEFINN MÚRHÚÐADUR Í  
 HÓLF OG GÓLF.

KJALLARI

ÍBÚÐARHÉÐ

HÚSNÆÐISMÁLASTOFNUN RÍKISINS	
GRUNNMYNDR	E INBYLISHÚS
MÁL 1:100	VERK NR. <b>90A</b>
	BLAD NR. 1
	FEBR. 1966