


LOFTRÁS Í ÚTVEGG UPP VIÐ LOFT

**2**

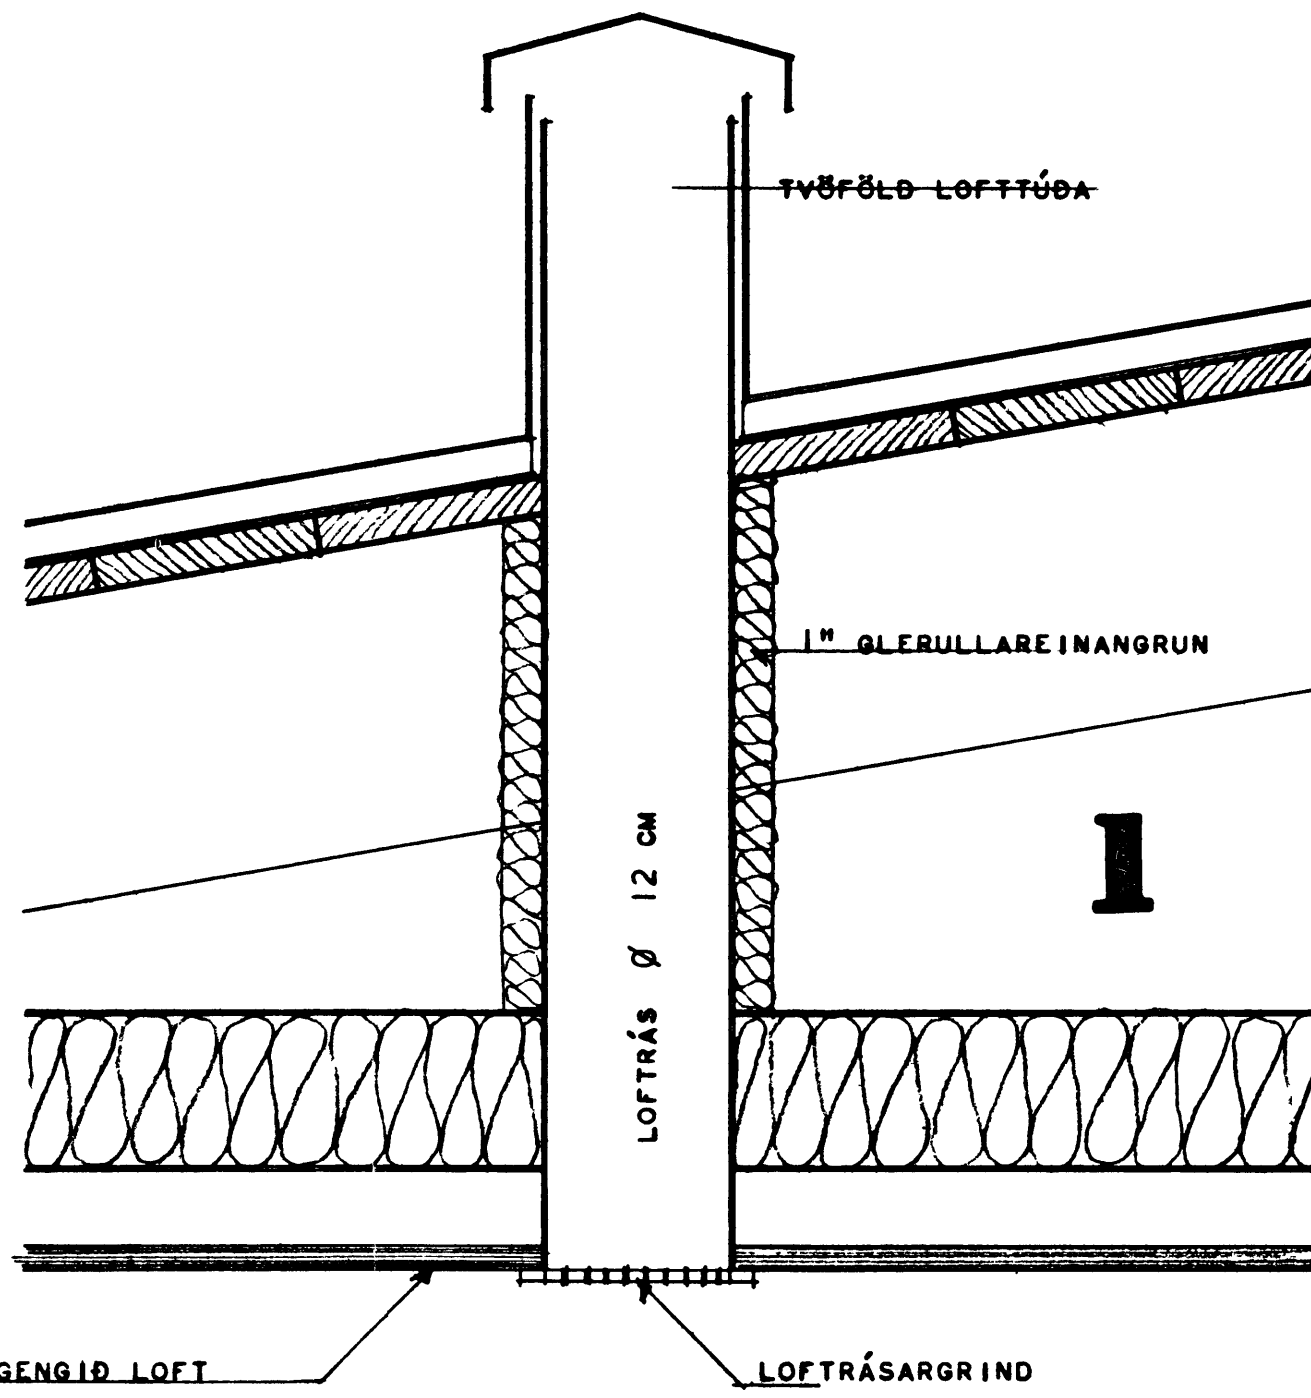



LOFTRÁS UPP ÚR ÞAKI

**1**

NOTKUN LOFTRÁSA	LOFTRÁSA NÚMER.
HEITI HERBERGJA.	
BADHERBERGI	1 OG 4
BADHERBERGI	2 OG 4
SNYRTIHERBERGI ( V.S )	1 OG 4
SNYRTIHERBERGI ( V.S. )	2 OG 4
GEYMSLA FJARRI ÚTVEGG	1 OG 4
GEYMSLA ( BÚR ) VIÐ ÚTVEGG	2 OG 3
GEYMSLA ( BÚR ) VIÐ ÚTVEGG	1 OG 3


ALDREI MÁ NOTA LOFTRÁS NR. 1 OG 2 EDA 3 OG 4 SAMAN

ALDREI MÁ NOTA LOFTRÁS NR. 1 OG 2 EINAR SÉR.  
LOFTRÁSIR NR 3 EDA 4 ÞURFA AÐ KOMA ÞAR Á MÓTI.

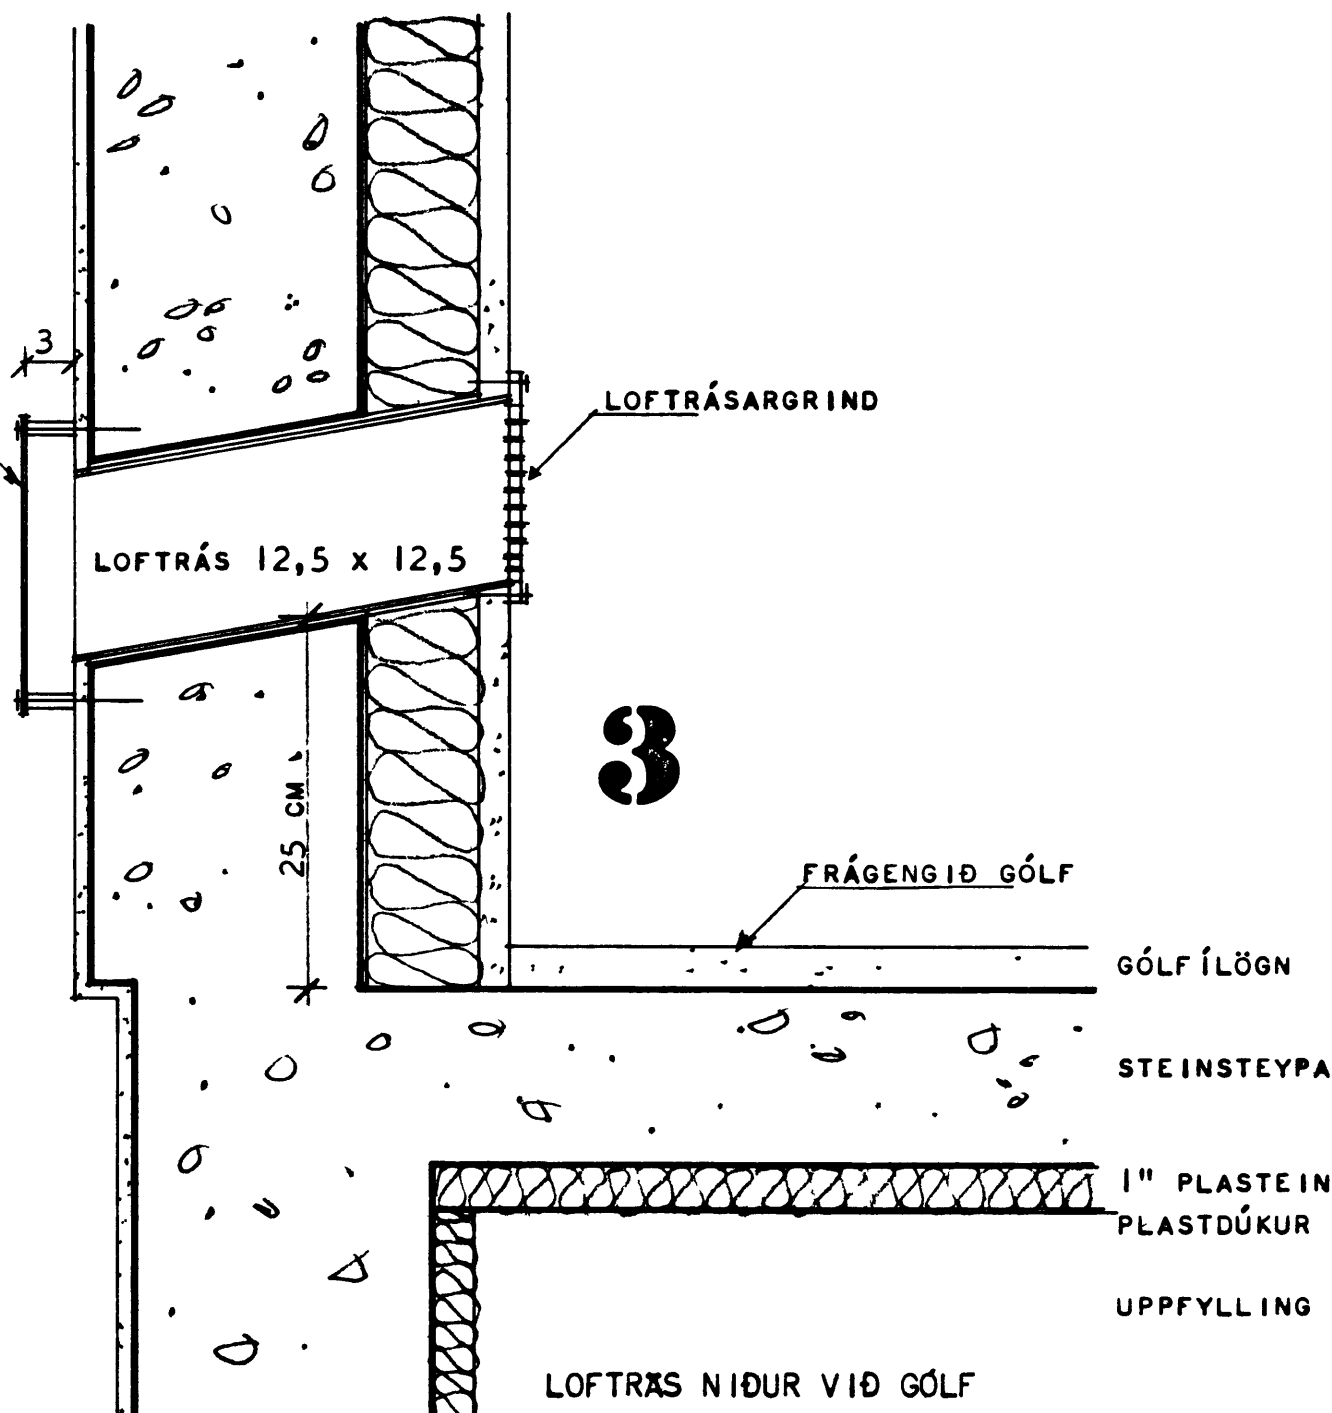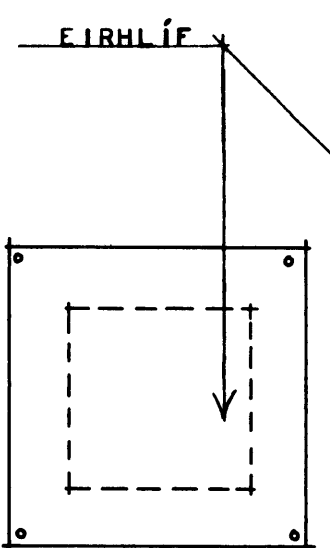

LOFTRÁS NIÐUR VIÐ GÓLF

**3**

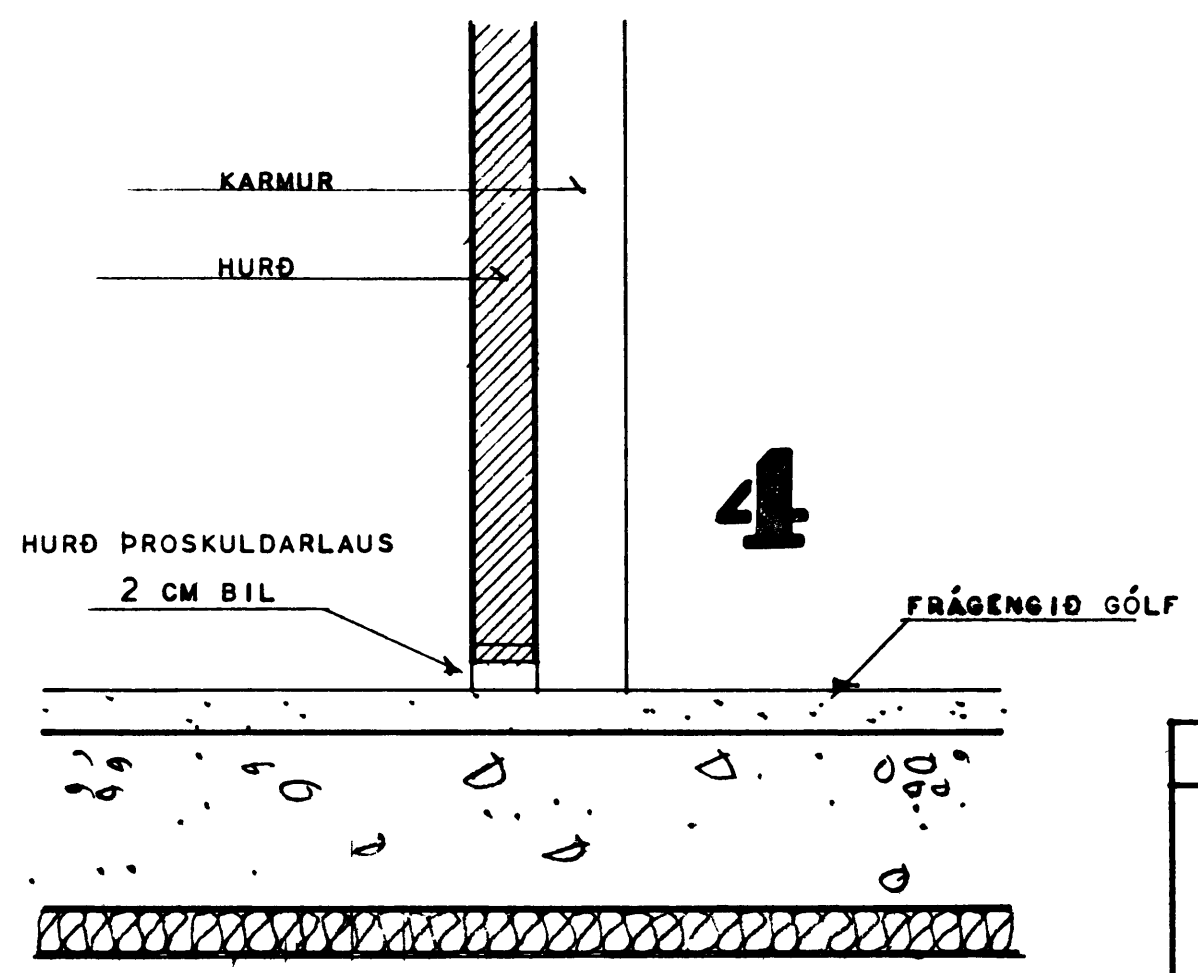

LOFTRÁS UNDIR HURÐ

**4**

HÚSNÆÐISMÁLASTOFNUN RÍKISINS	
LOFTRÁSIR	
	MÁL 1:5
<i>Magnús Jónsson</i>	