



31. 1. 86


Valleri Þróðingur

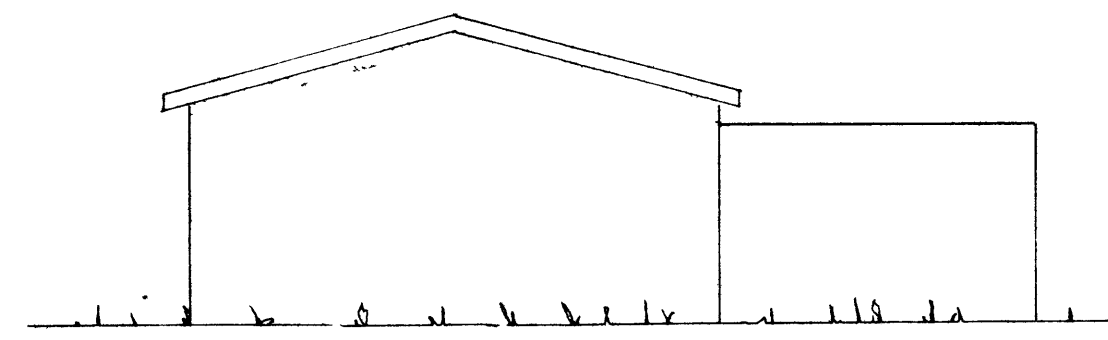


NORÐUR

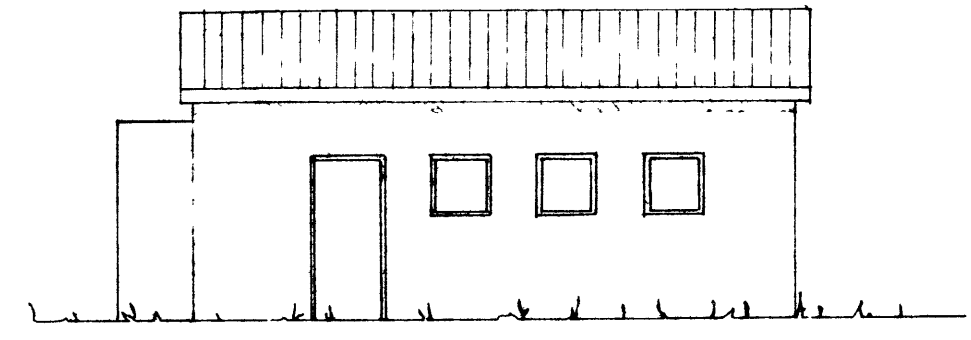


AUSTUR

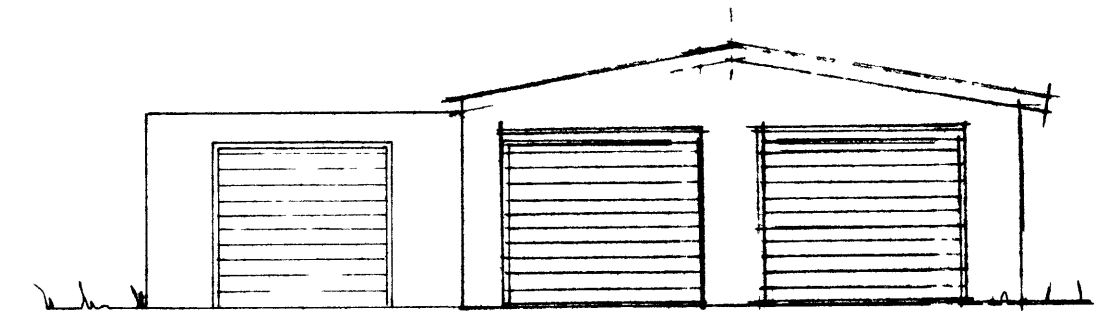


SUÐUR

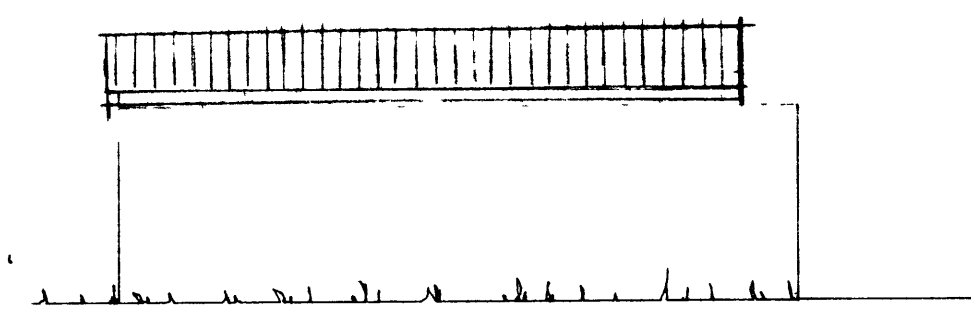


VESTUR

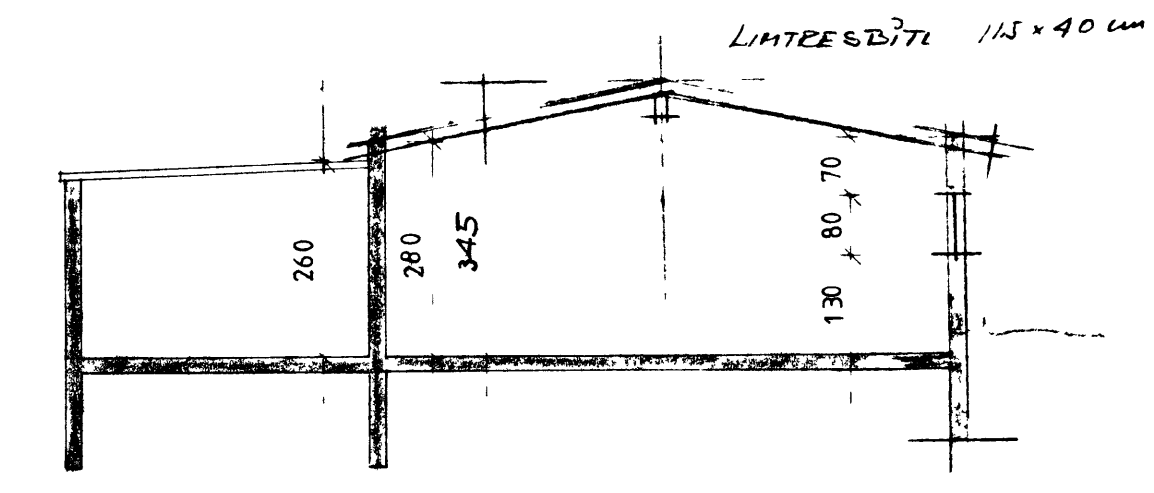

SNID

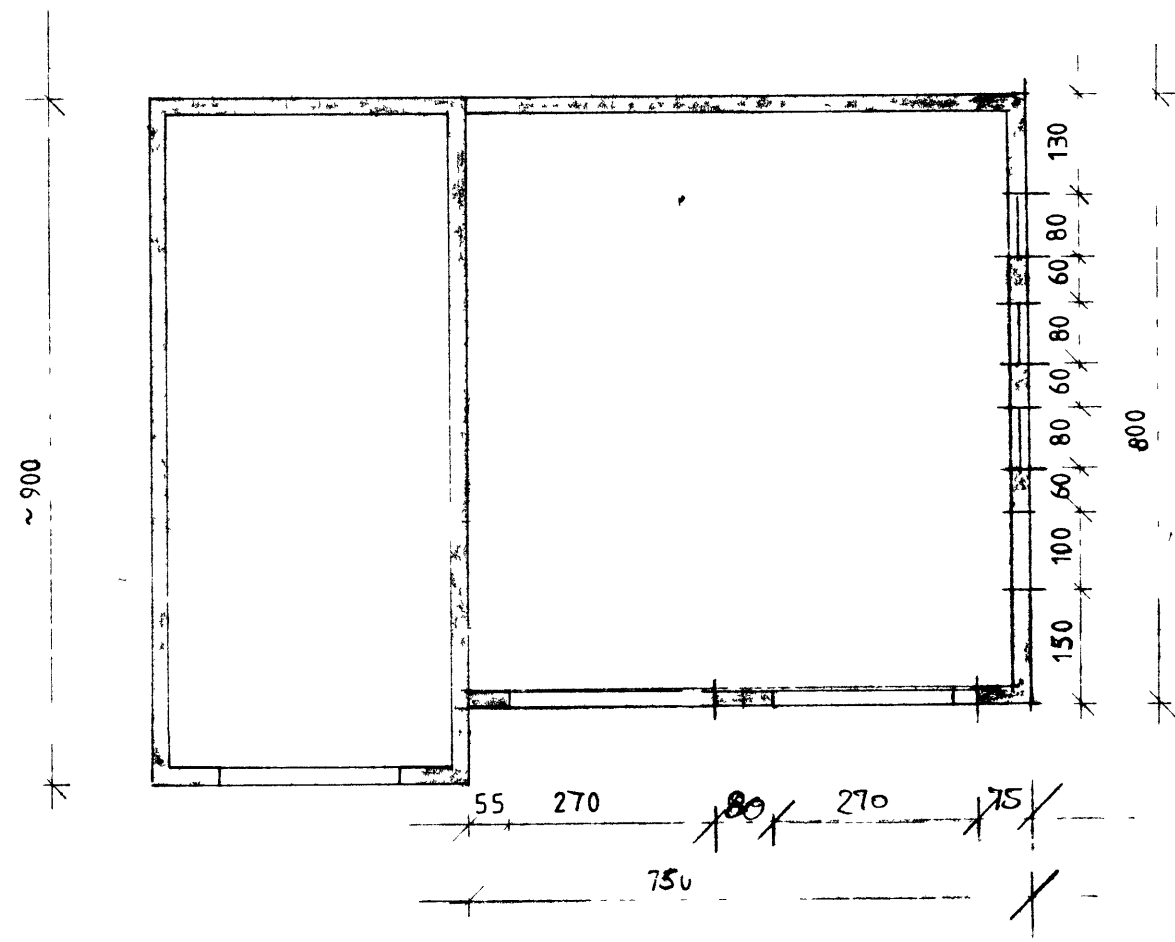

GRUNNMYND 1 100

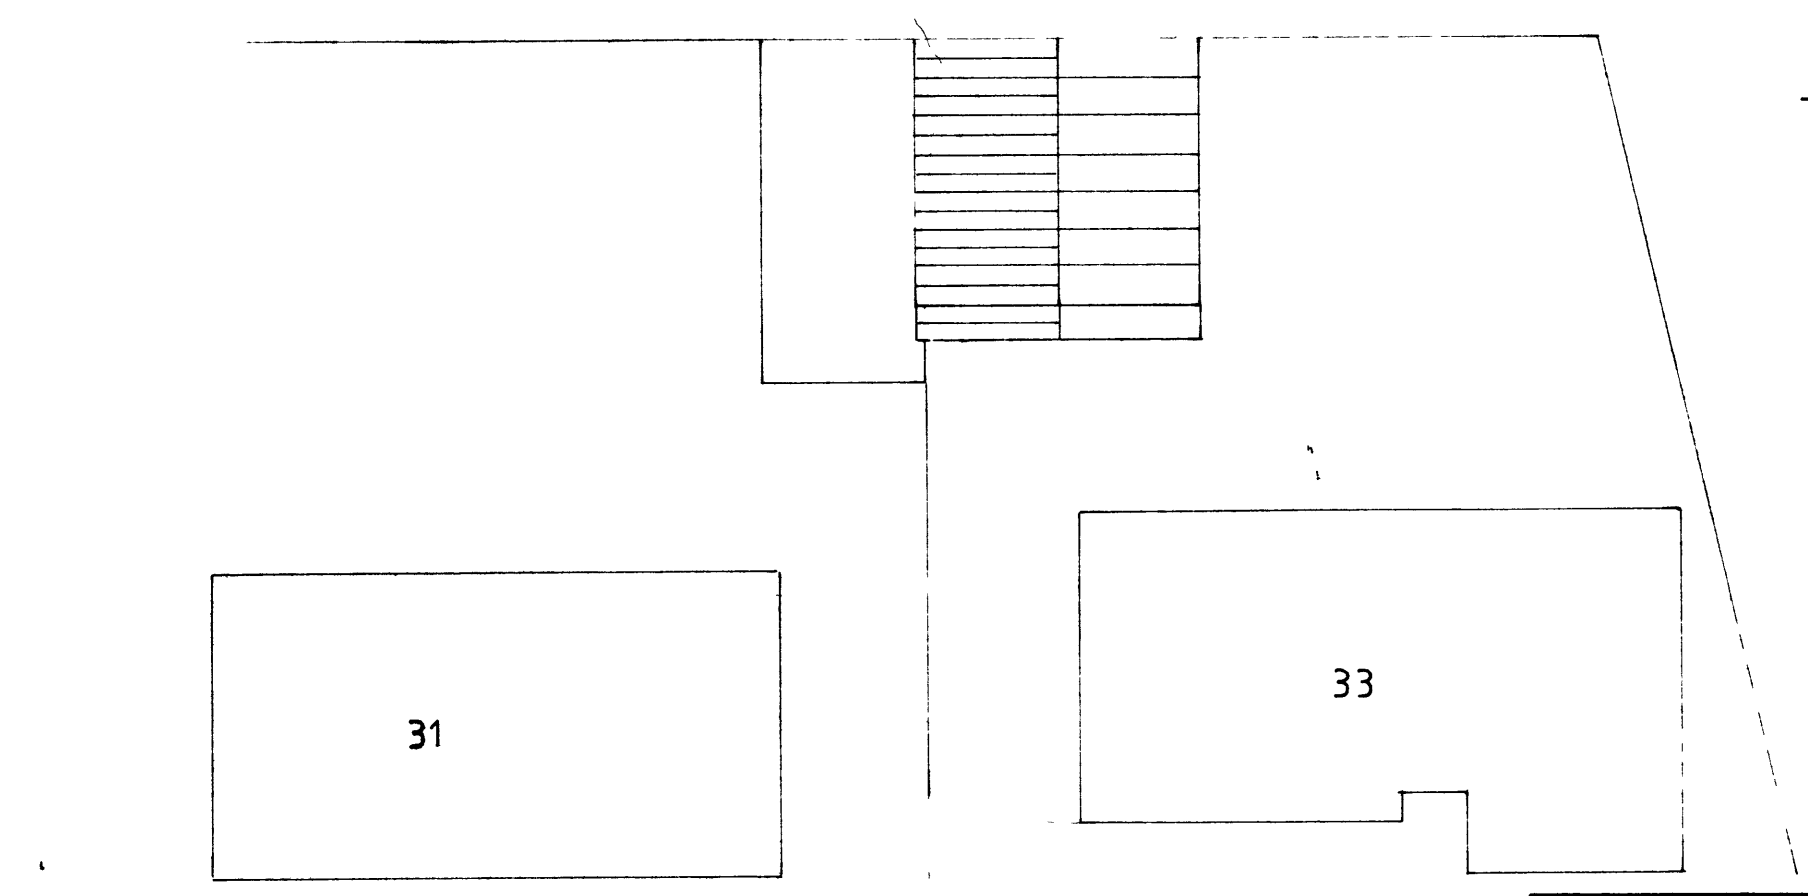

HRAUNTÚN

SKÝRINGAR

VEGGIR: 18 cm STEINSTEYPT STEINSTEYPA
 EINANGRÁÐIR MEÐ 3" PLASTI, PUSSAÐIR
 ÞAK : 2x6" SPERRUR c/c 60 cm 1x6" KLÆÐNING
 ÞAKPAPPI, AL/STÁLPLÖTUR KLÆÐNING AÐ OFAN
 EINANGRUN 6 GLERULL PL. F. S. SP. PL. T. N.
 GOLF: VÉLSLÍPUÐ 15cm JARNBENT STEINSTEYPA
 FLATAMÁL ~ 60m²
 RÚMMÁL ~ 186m³

F			VERK	HRAUNTÚN 33 VESTMANNAEYJUM
E				GRUNNMYND ÚTLIT SNID
D				AFSTODUMYND
C				
B				
A	31.1.86	Lokun þales, B.Í.	TEIKN NR 1A	AF 8513
BR	DAGS	BREYTING	HANNAÐ PZ	TEIKNAD M G
PÁLL ZÓPHONIÁSSON			KVARÐI 1 100 OG 1 200	
BYGGINGATÆKNIFRÆÐINGUR			ADDIL 1095	
KIRKJUVEGI 23 - 98-2711				