HRAUNTÚN 33.

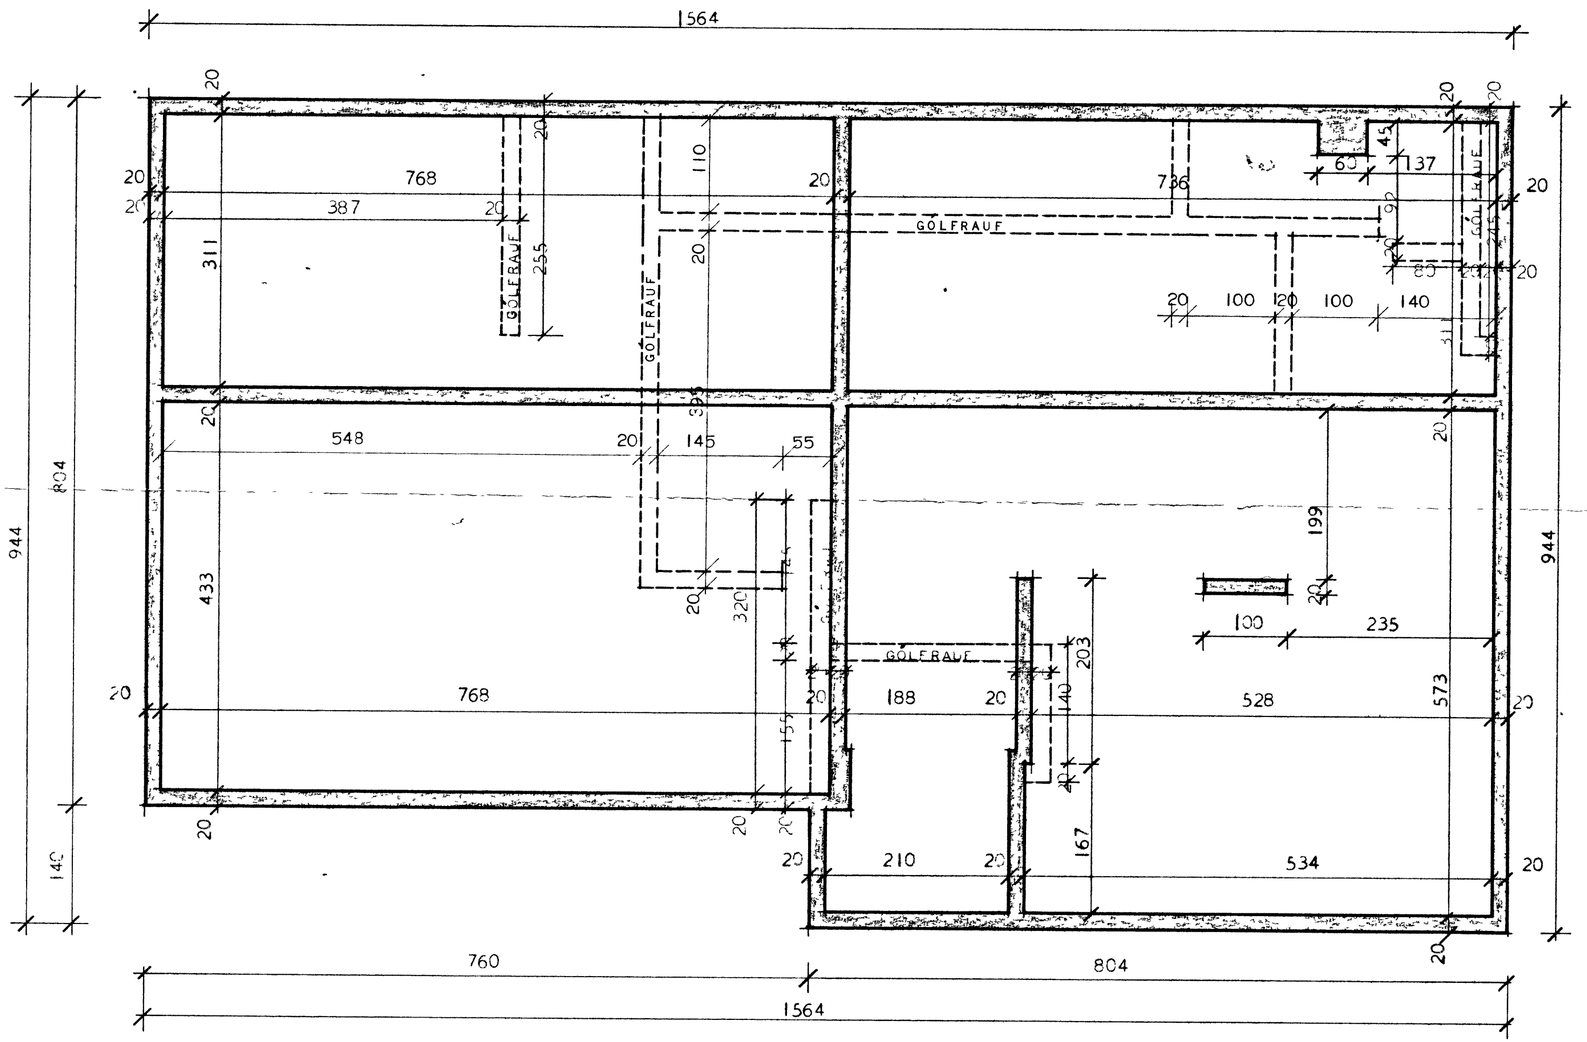

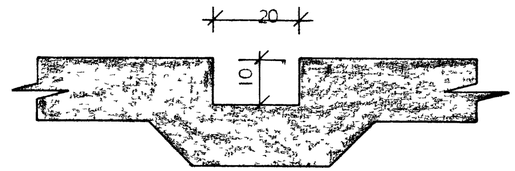

SNIÐ GEGNUM GÓLFRAUF.
ATH. ÞAR SEM VATNSTEIKNING FYLGIR EKKI SKAL ATHUGA SÉRSTAKLEGA RAUFAR Í GÓLFI FYRIR VATNSLOGN.

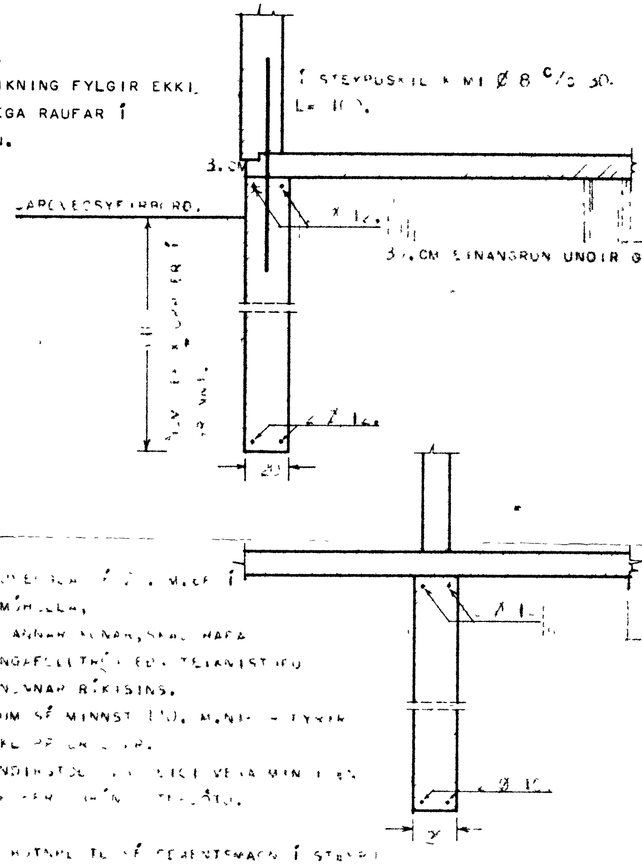

[illegible]

[illegible] INDIRSTÖÐUM [illegible] Í [illegible] KLOPP, MÓHELLA, [illegible] ANNAR KONAR, SKAL HAFA SAMRÁÐ VIÐ BYGGINGAFÉLETRÓ EÐA TEIKNISTOFU HÚSNÆÐ SVÁ [illegible] RÍKISINS.
[illegible] Á [illegible] SÉ MINNST 100. M.[illegible] FYRIR [illegible]
[illegible] Á UNDIRSTÖÐ [illegible] VERA MIN [illegible]
[illegible]

[illegible]

Í [illegible] SÉ SEMENTSMAGN Í STEYPU [illegible] M³. NOTA SKAL [illegible] OG VIRRERA STEIFUNA. SIGMÁL 6-8.CM.

[illegible]

Í [illegible] SÉ [illegible] JÁRN Í ÚTVEGGJUM 2 Ø 12. EN Í INNVEGGJUM [illegible] Ø 10, EFST OG NEÐST FINS [illegible] ÍNDIRSTÖÐUM SÝNA.
JÁRN SÉ SAMFELLD EFTIR VEGGJUM, HEIL UM HORN EÐA VÍXLLOGÐ, Ø 12 CM, 60.CM.[illegible] Ø 1[illegible] CM. LÓÐRÉTT JÁRN Í HORNUM NÁI FRÁ BOTNI Á UNDIRSTÖÐ, AÐ ÞAKI, VÍXLLOGÐ Í STEYPUSKILUM UM [illegible].CM.

HÚSNÆÐISMÁLASTOFNUN RÍKISINS	
UNDIRSTÖÐUR MÆLIKV. 1:20, 1:50.	SÉRTEIKNING VERK. 1061
	1968 19[illegible]