
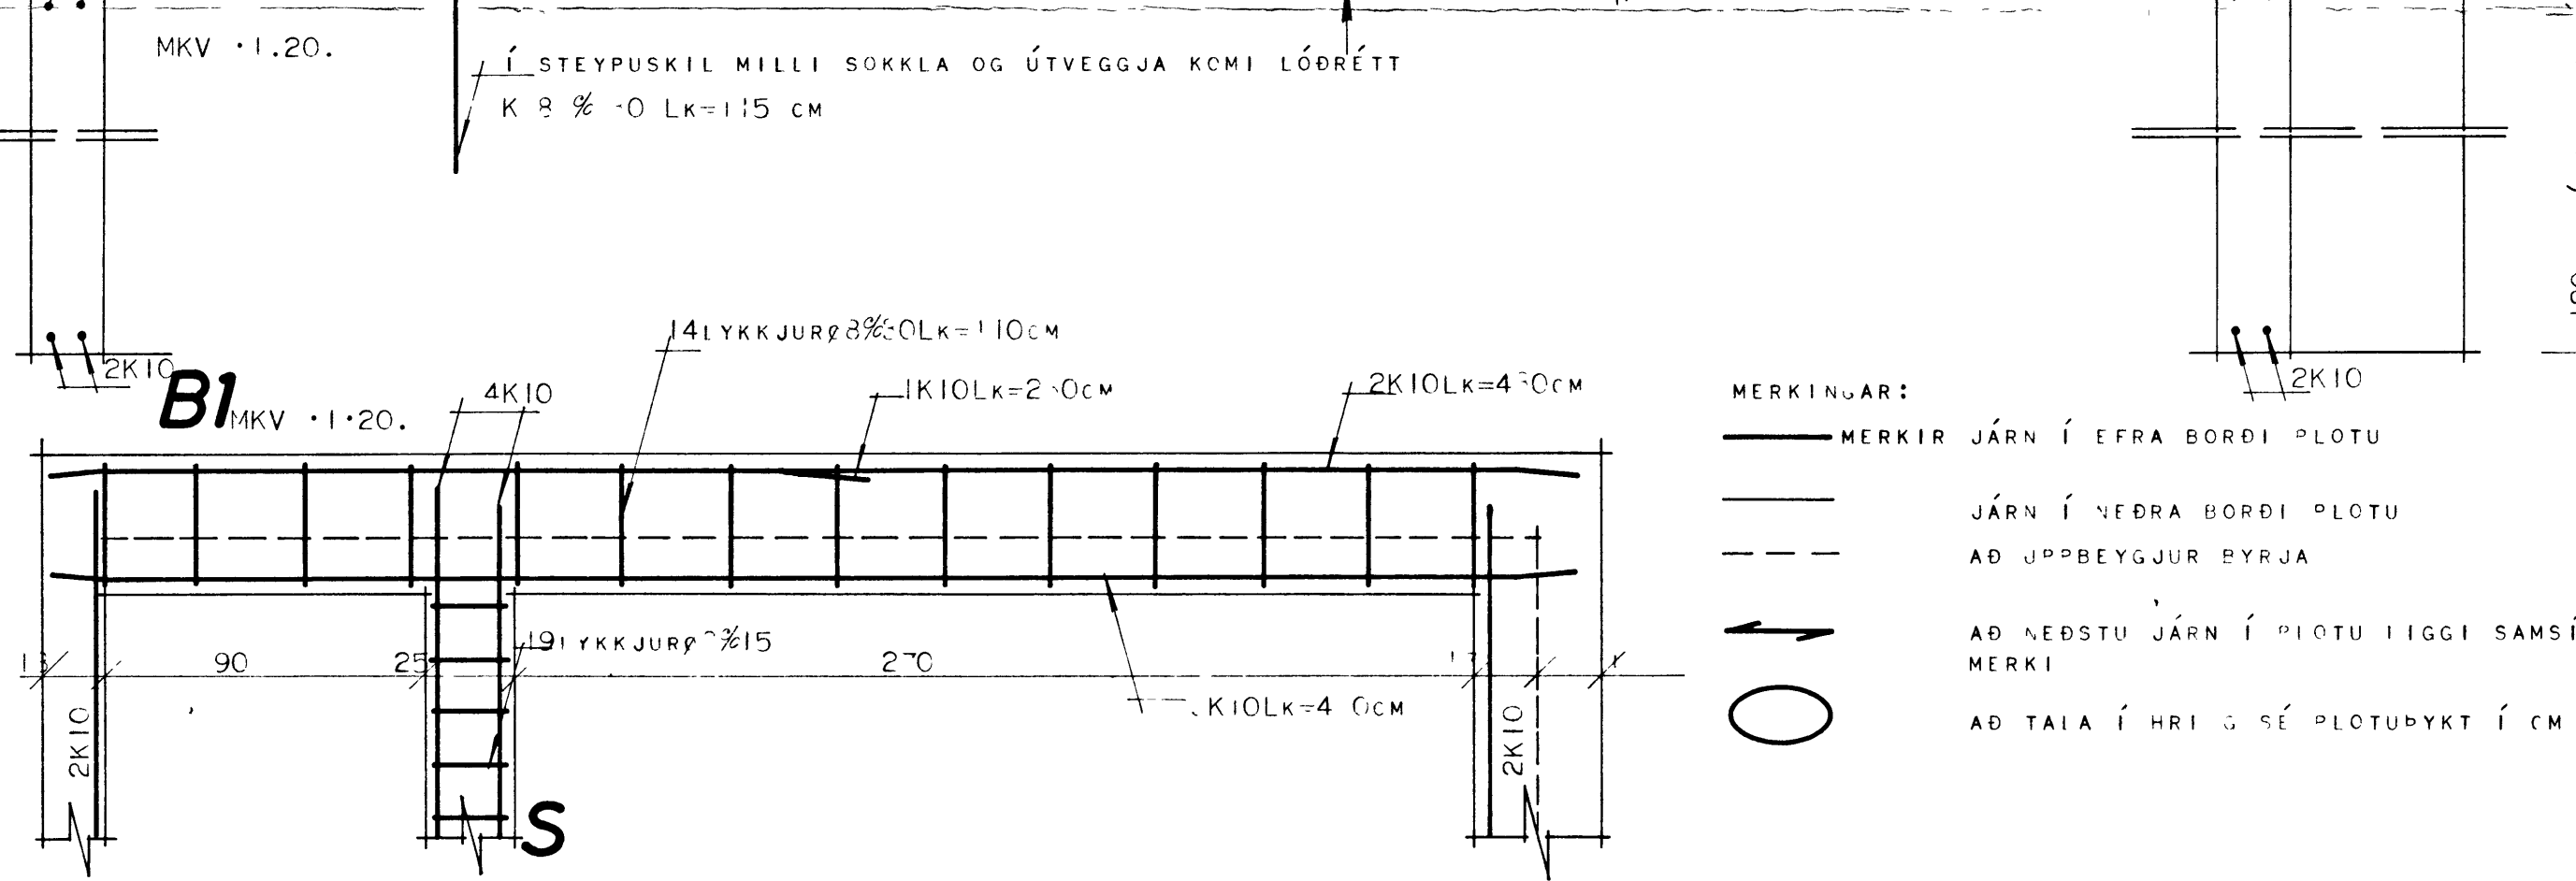
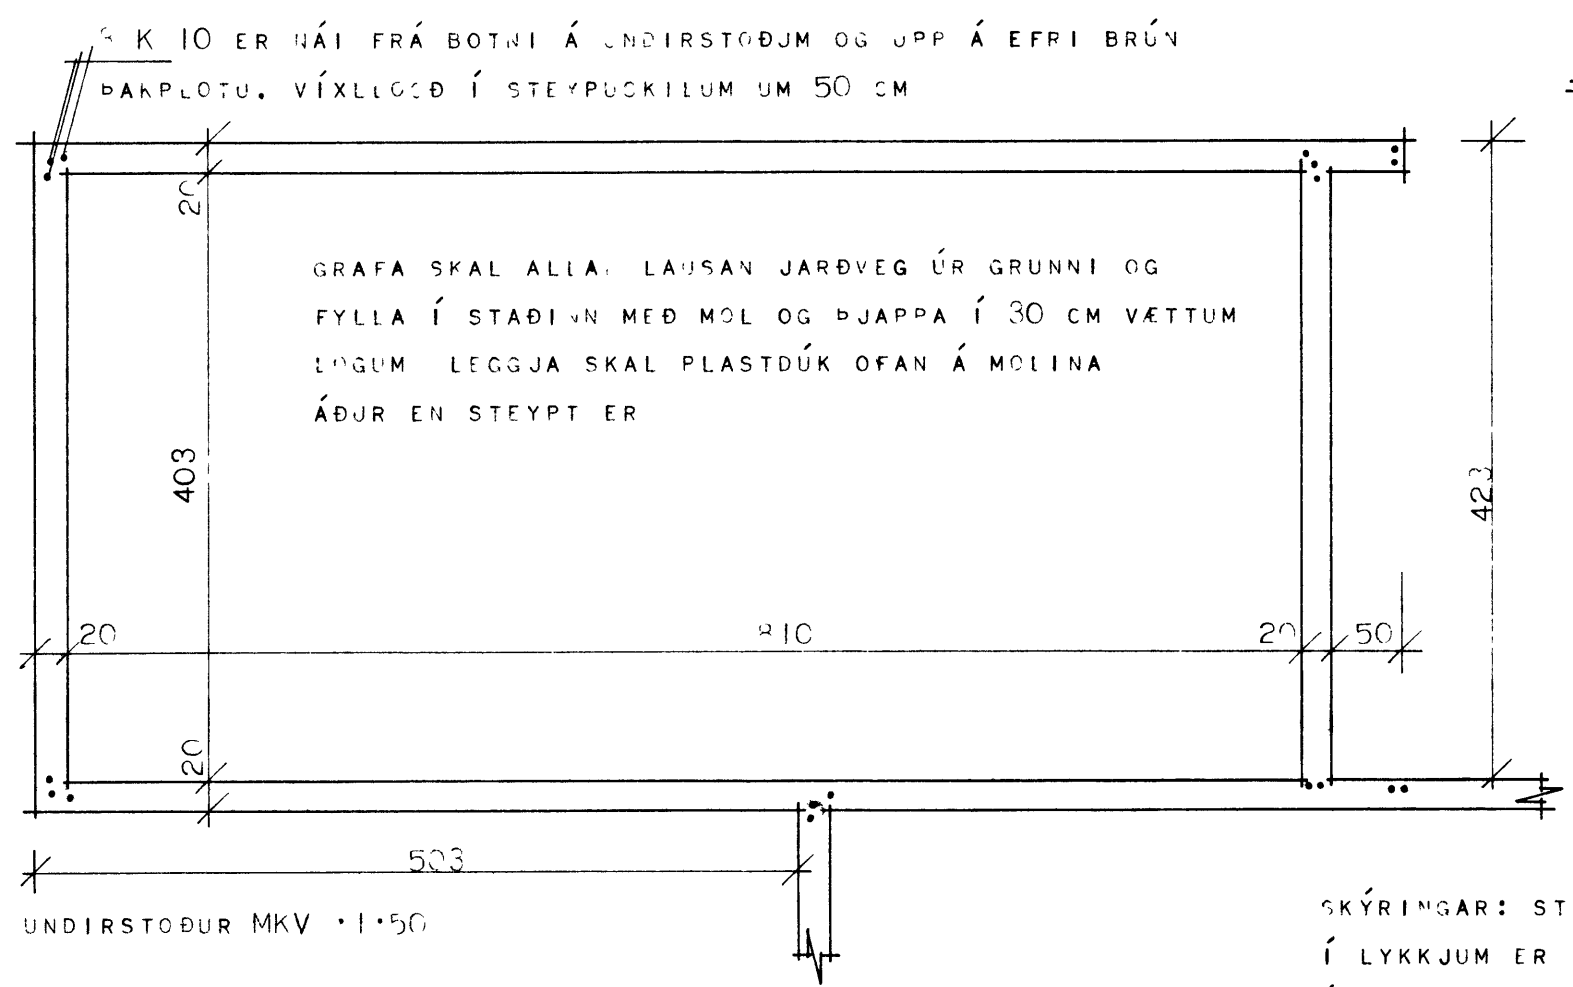
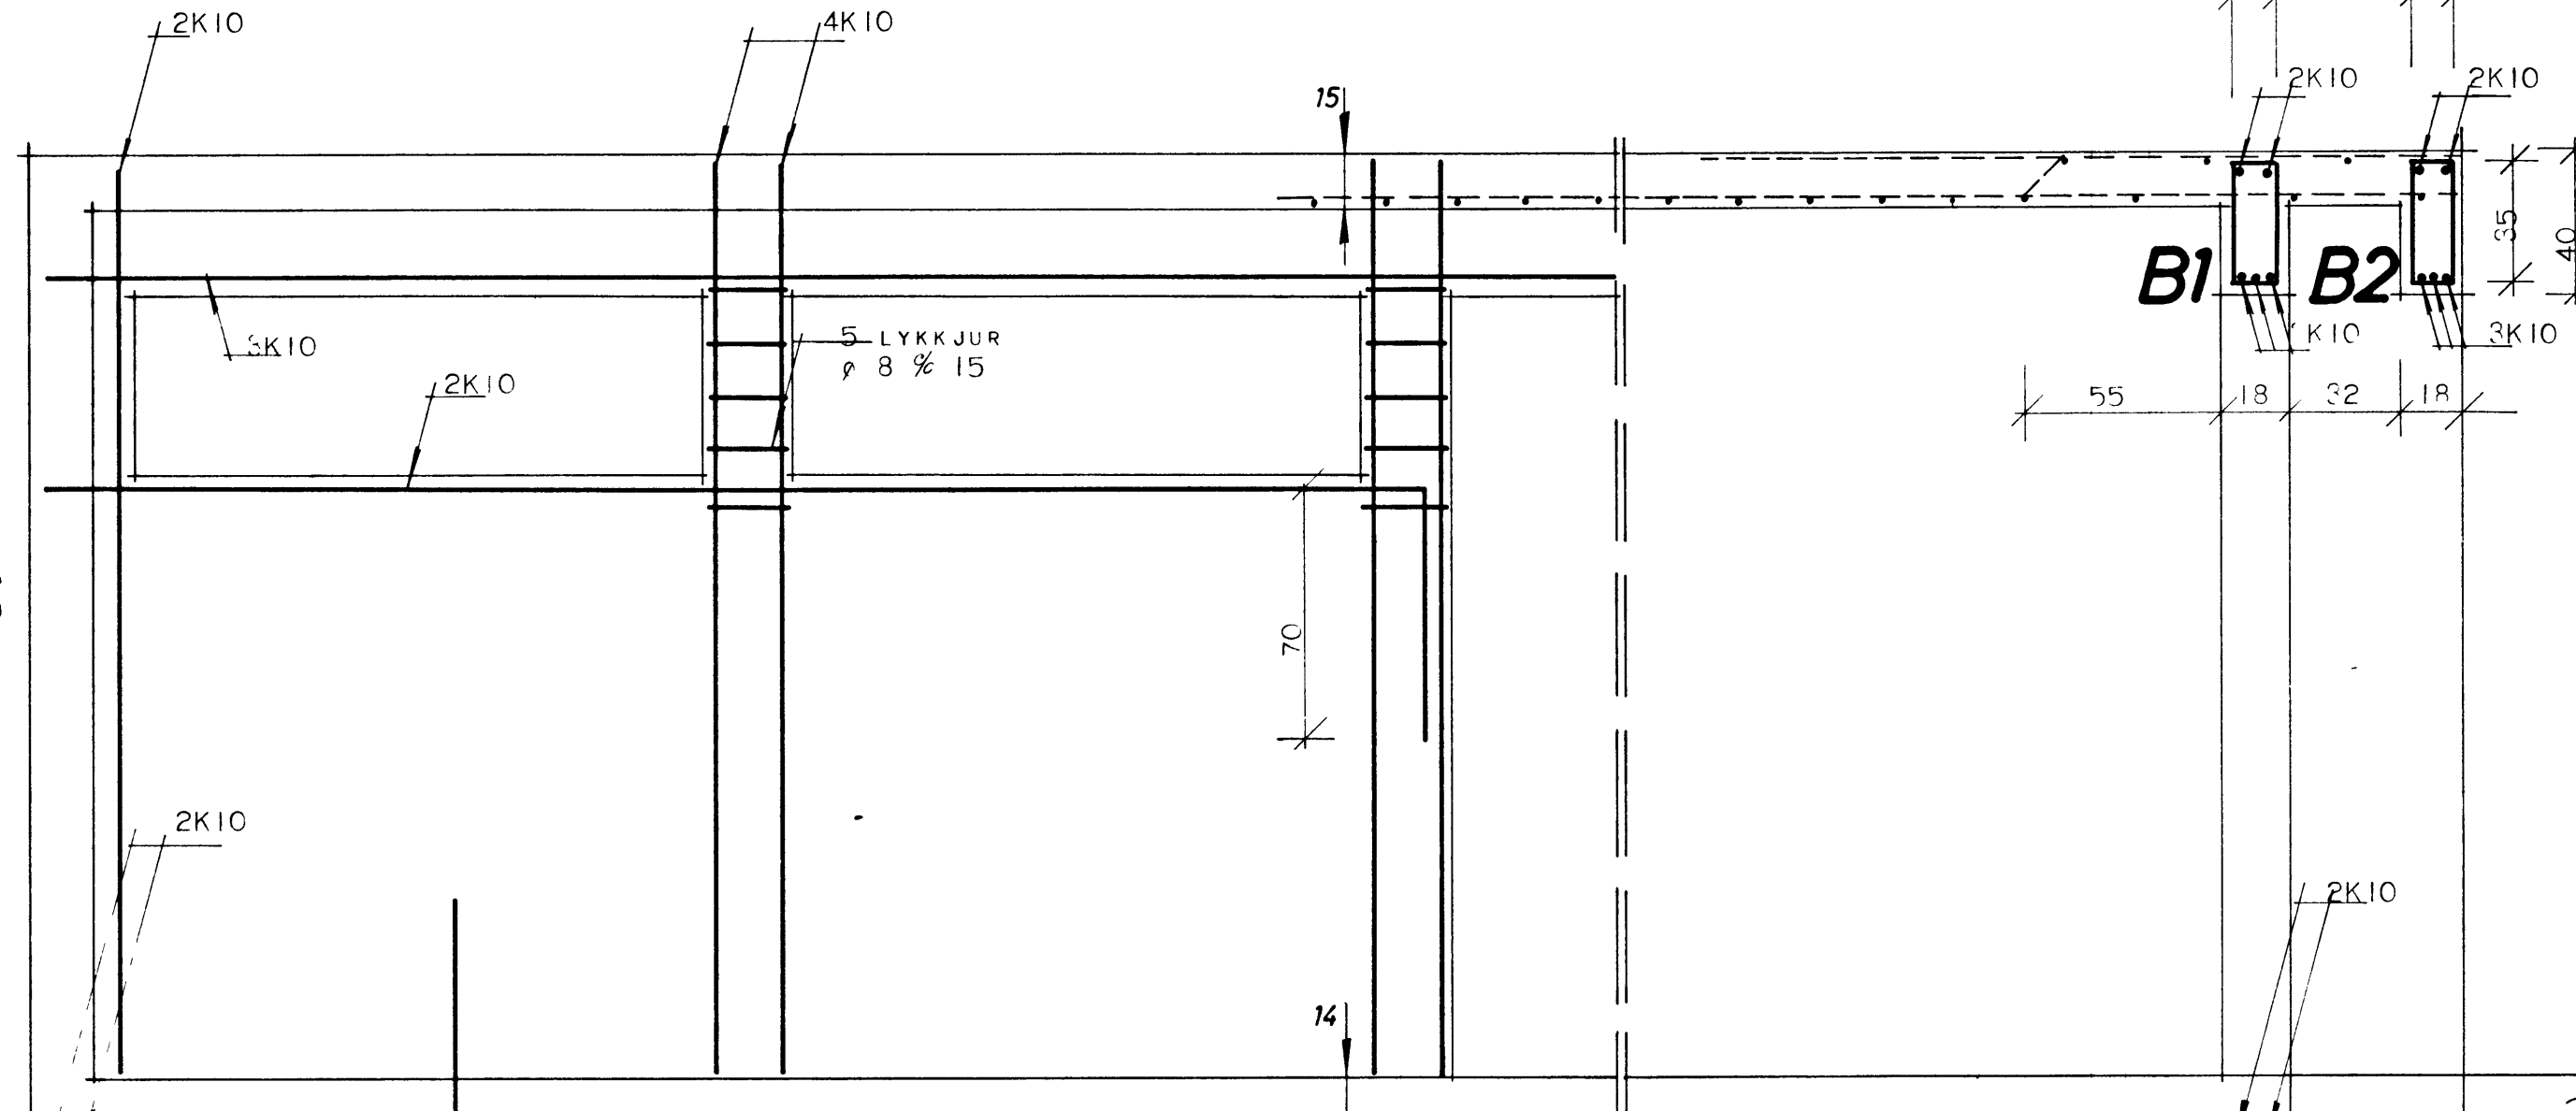


# HRAUNTÚN 33.

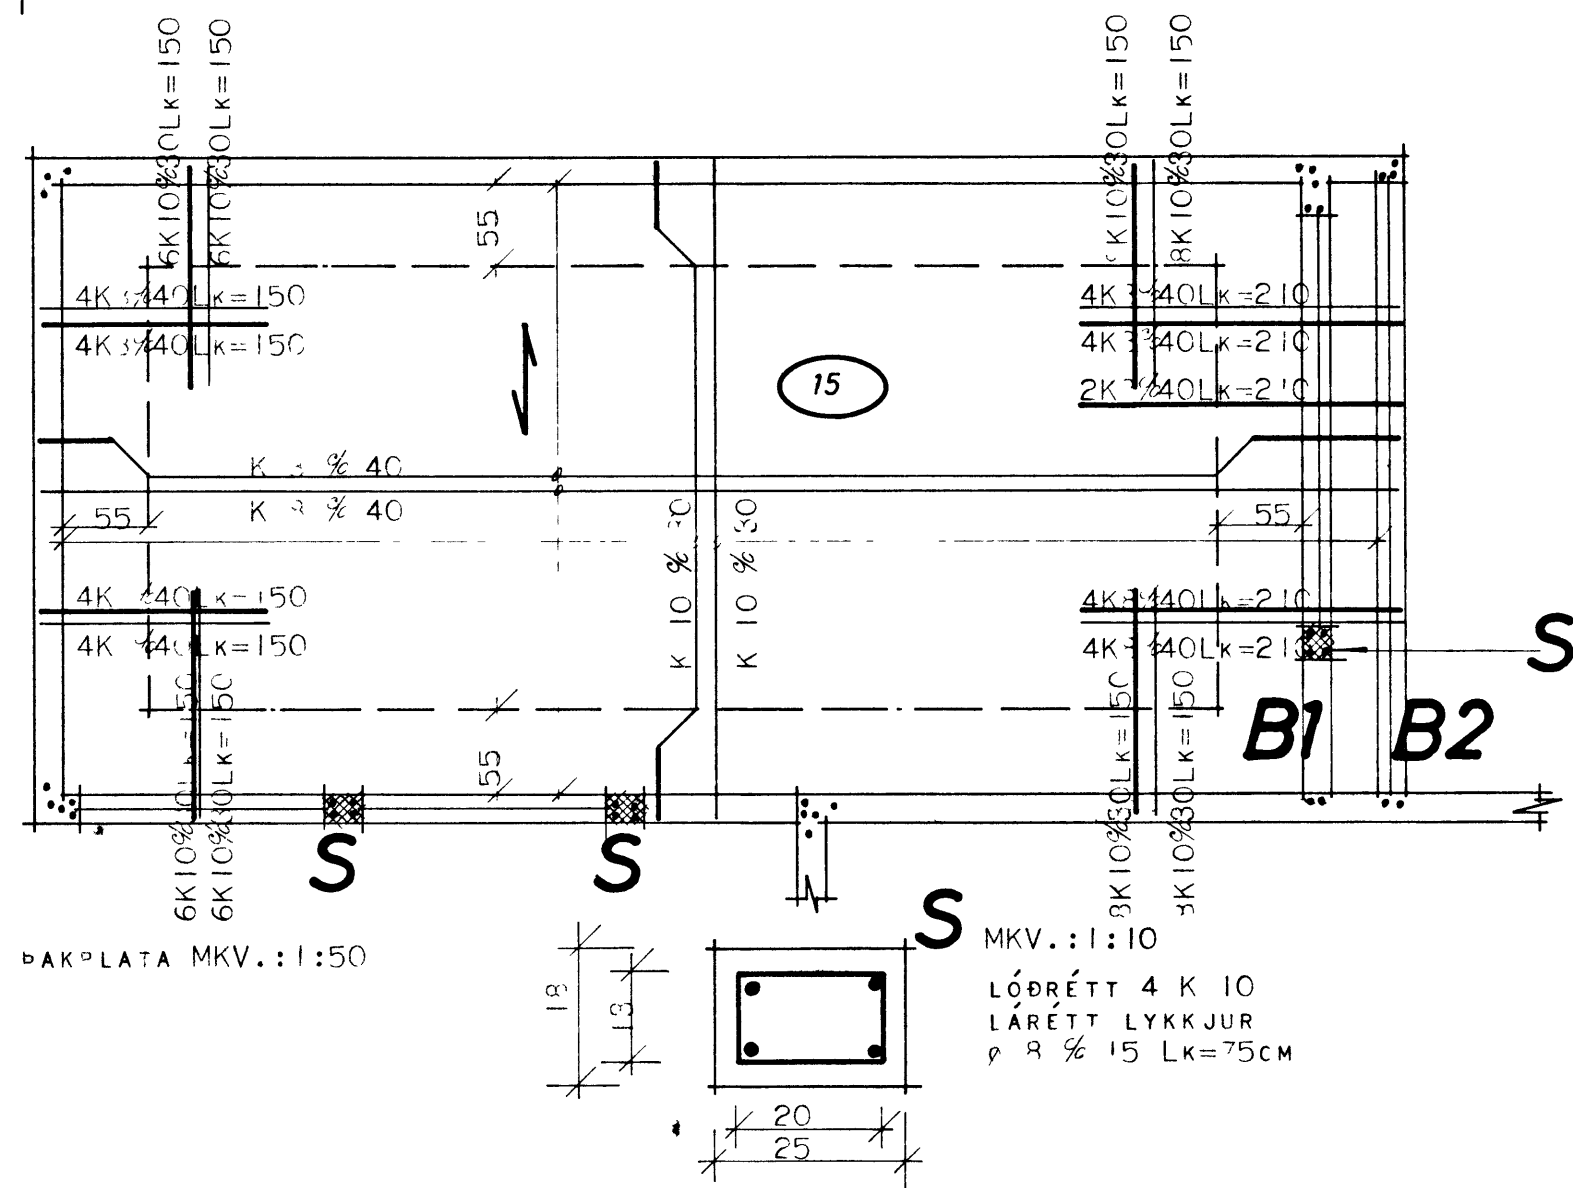

- MERKINGAR:**
- MERKIR JÁRN Í EFRA BORDI PLOTU
  - JÁRN Í NEÐRA BORDI PLOTU
  - - - - - AÐ UPPBEYGGJUR BYRJA
  - 0 1 1 0 AÐ NEÐSTU JÁRN Í PLOTU LIGGI SAMSI MERKI
  - AD TALA Í HRI G SÉ PLOTUBYKT Í CM

SKÝRINGAR: STÁL ER KAMBSTÁL K 40 MEÐ RJ=2000 KP/CM<sup>2</sup> OG ER ÞAÐ AÐKENNT MEÐ K  
Í LYKKJUM ER STÁL 37 SEM ER AÐKENNT MEÐ φ. Í ÞAKPLÖTU BEYGIST ANNAD HVERT JÁRN UPP Í EFRI BRÚN  
Í ÞEIRRI FJARÐLEGGÐ. SEM MERKT ER INN Á GRUNNMYND. BIL MILLI JÁRNA ERU GEFIN MILLI ÞEINNA JÁRNA INNBYRÐIS  
OG UPPBEYGGÐRA JÁRN INNBYRÐIS  
K 10 % 30 MERKIR 10 MM KAMBSTÁL MEÐ 30 CM MILLIBILI MILLI JÁRNAMÍÐJA ÞEIRRA JÁRNA. ER HAFNA SAMA FORM  
SEMENTSMAGN Á STEYPU SÉ Í SOKKULVEGGJUM, NEÐSTAGÓLFUM OG ÚTVEGGJUM 250 KG/M<sup>3</sup> (S200). EN Í LOFTPLOTU  
SÉU 300 KG/M<sup>3</sup> (S250) NOTA SKAL LOFTBLENDI OG VIBRERA STEYPUNA. SIGMÁI STEYPU SÉ 4-6 CM  
SJÁ ANNARS SKÝRINGAR VIÐ ÞAKTEIKNINGU Í VERKI

ÞÍS TÆÐISMÁI ÁSTOFNUN	RÍKISLÍFIS
JÁRNÞENT STEYPA	RÍLGEYMSL
	VERK NR
	<b>1061</b>
	SEPT 1972
MKV.: 1:50	20 1:10