HRAUNTUNGA 27 VESTMANNAEYJUM

Hraunbúð 27.

Ragnar Guðm. 1972

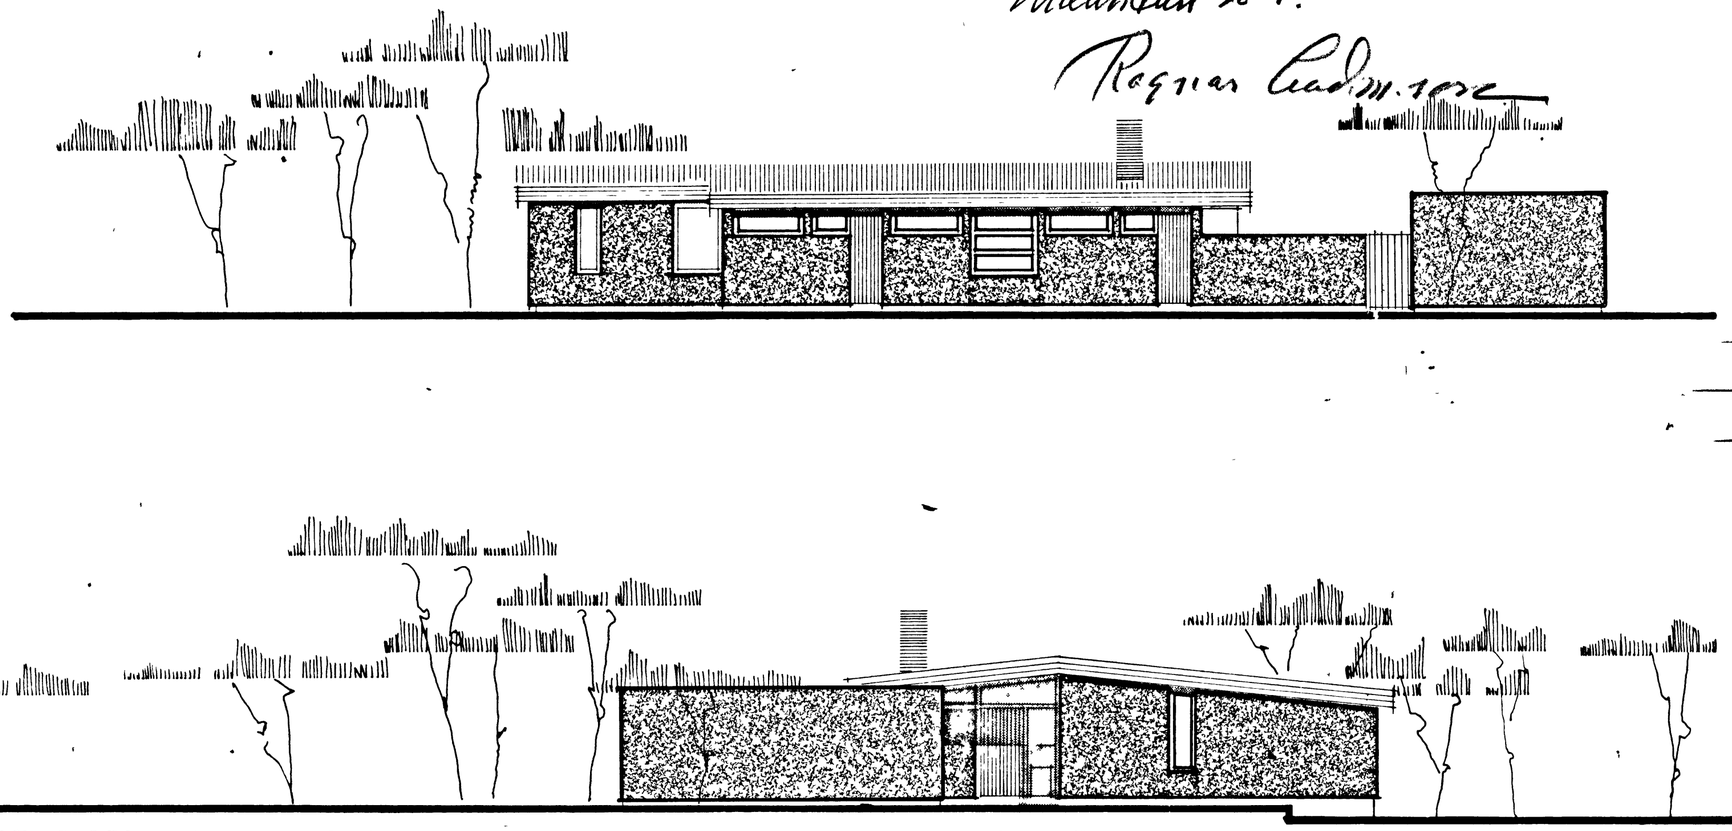

Tresmiðam. Ásgeirs Georgssonar

Múrarameistari: Ujarleifur Guðnason

Samþykkt 29/10-1969

Matt 30/10-1969. Ól. Lárusson

Íbúðarhæð 196,74 m² og 410,22 m³

Kjallari 33 m² og 82 m³

Íbúðarhæð 854,5

854,5 m².

27

HÚSNÆÐISMÁLASTOFNUN RÍKISINS	
ÚTLIT	EINBÝLISHÚS
M: 1:100	1101
	TEIKN 1
	MAI 1969