



# HRAUNTÚN 26 · 28 · 30 · 32 — 34 · 36 · 38 · 40.

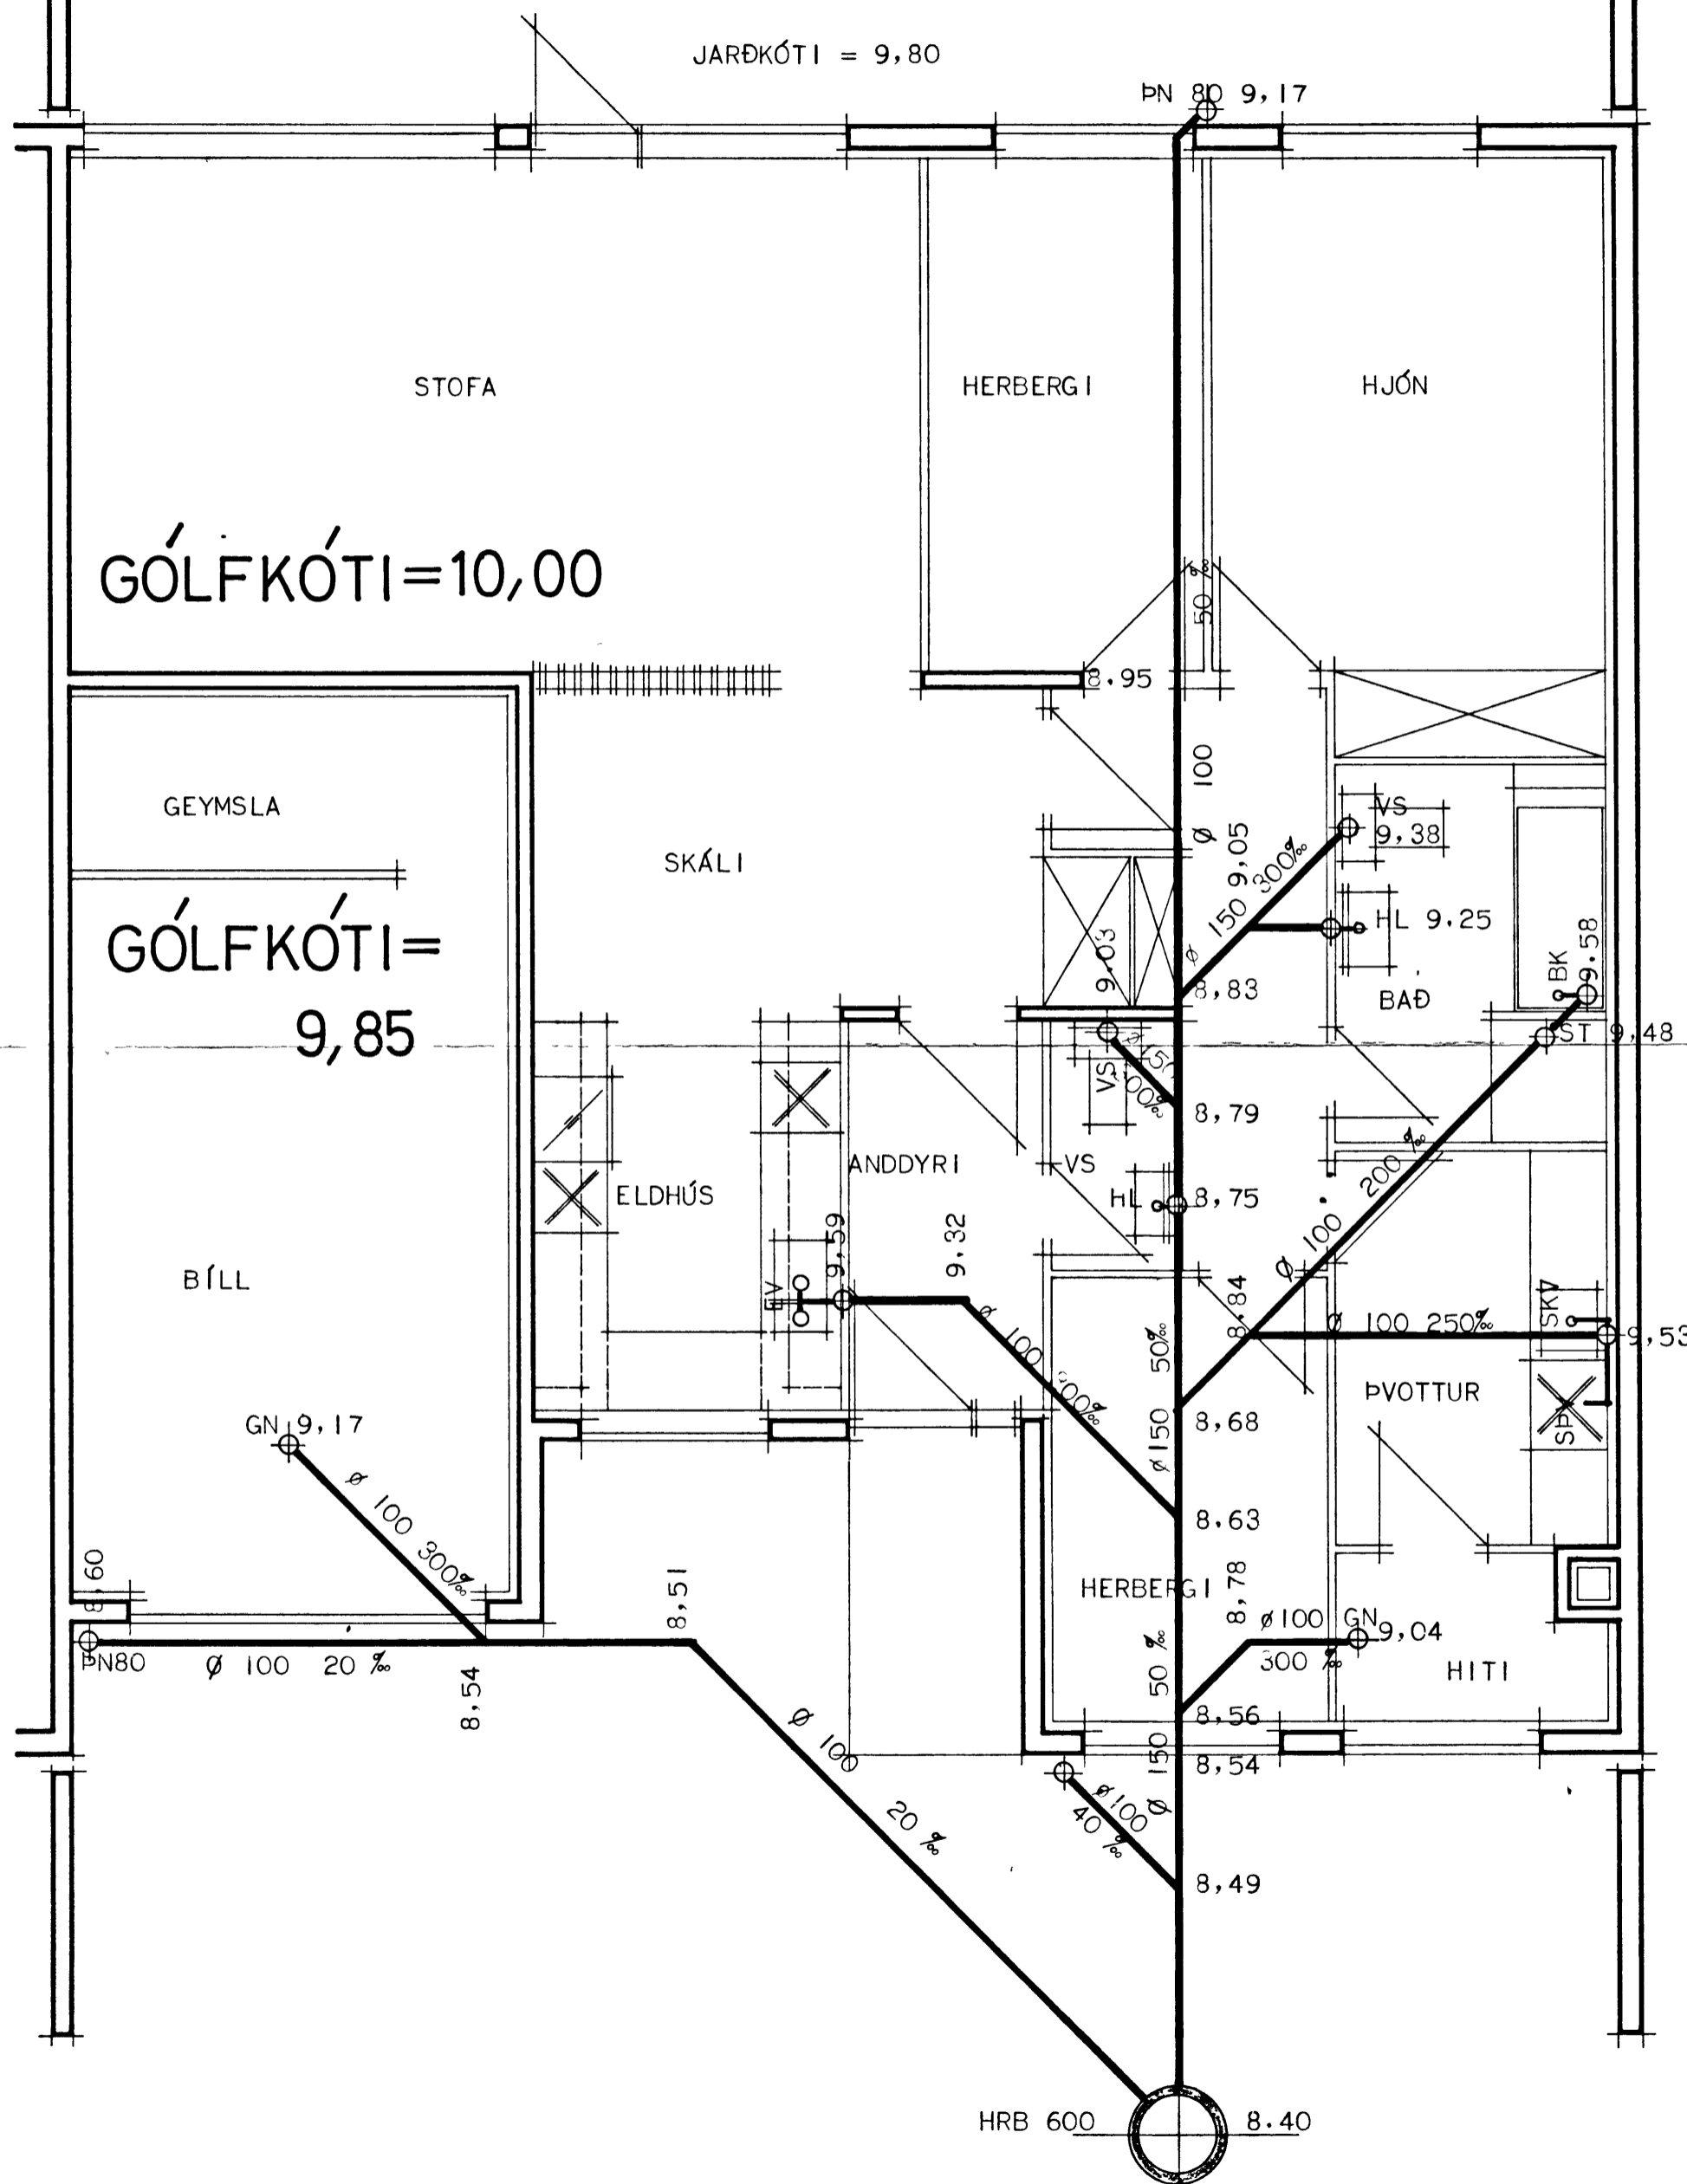

MERKINGAR:

- HRB = HREINSIBRUNNUR
- SPV = SJÁLFVIRK ÞVOTTAVÉL
- SKV = SKOLVASKUR
- GN = GÓLFNIÐURFALL
- VS = VATNSSALERNI
- BK = BAÐKAR
- ST = STURTA
- HL = HANDLAUG
- EV = ELDHÚSSVASKUR
- PN = ÞAKNIÐURFALL

EFNI OG FRÁGANGUR SÉ SAMKVÆMT REGLUGERÐ UM FRÁRENNSLISLAGNIR.

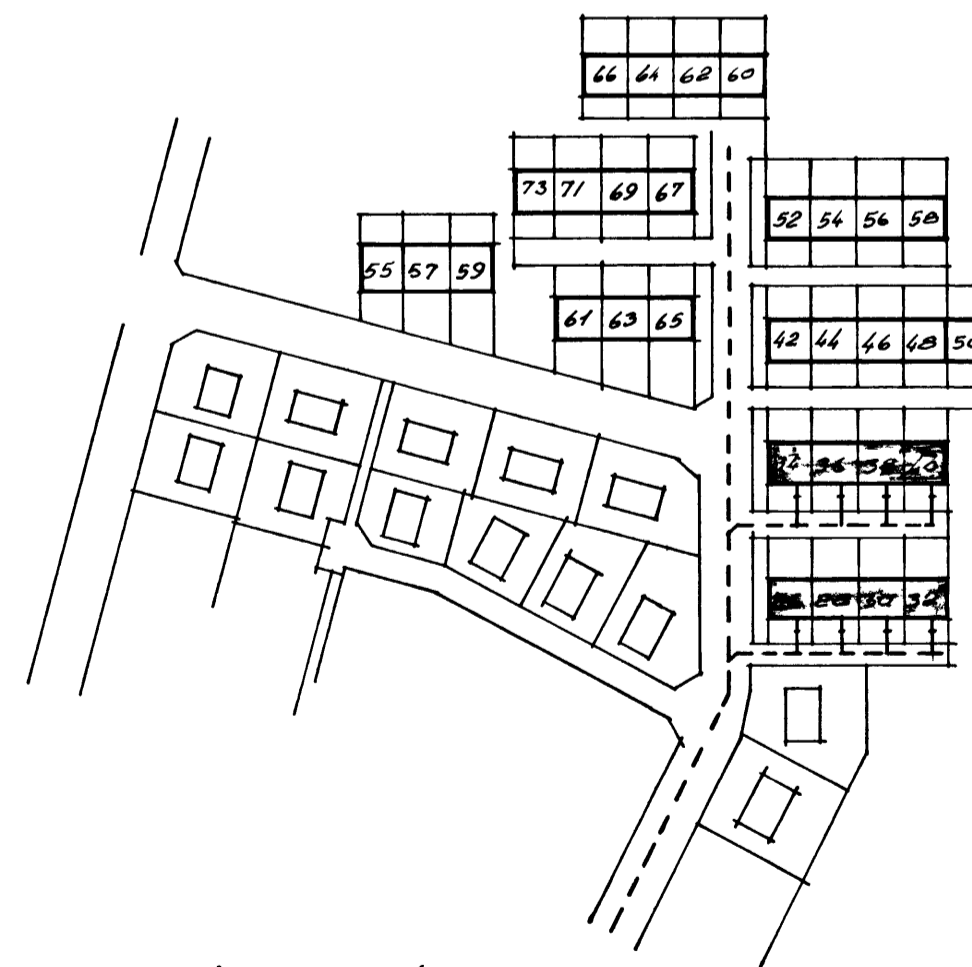

AFSTÖÐUMYND MÁL 1:2000

HÚSNÆÐISMÁLASTOFNUN RÍKISINS	
FRÁRENNSLISLAGNIR	RADHÚS
MÁL 1:50	VERK NR. <b>222.</b>
	BLAÐ NR. I AF I
	APRÍL 1970

*Handwritten signature and date*