


# RADHÚS VIÐ HRAUNTÚN


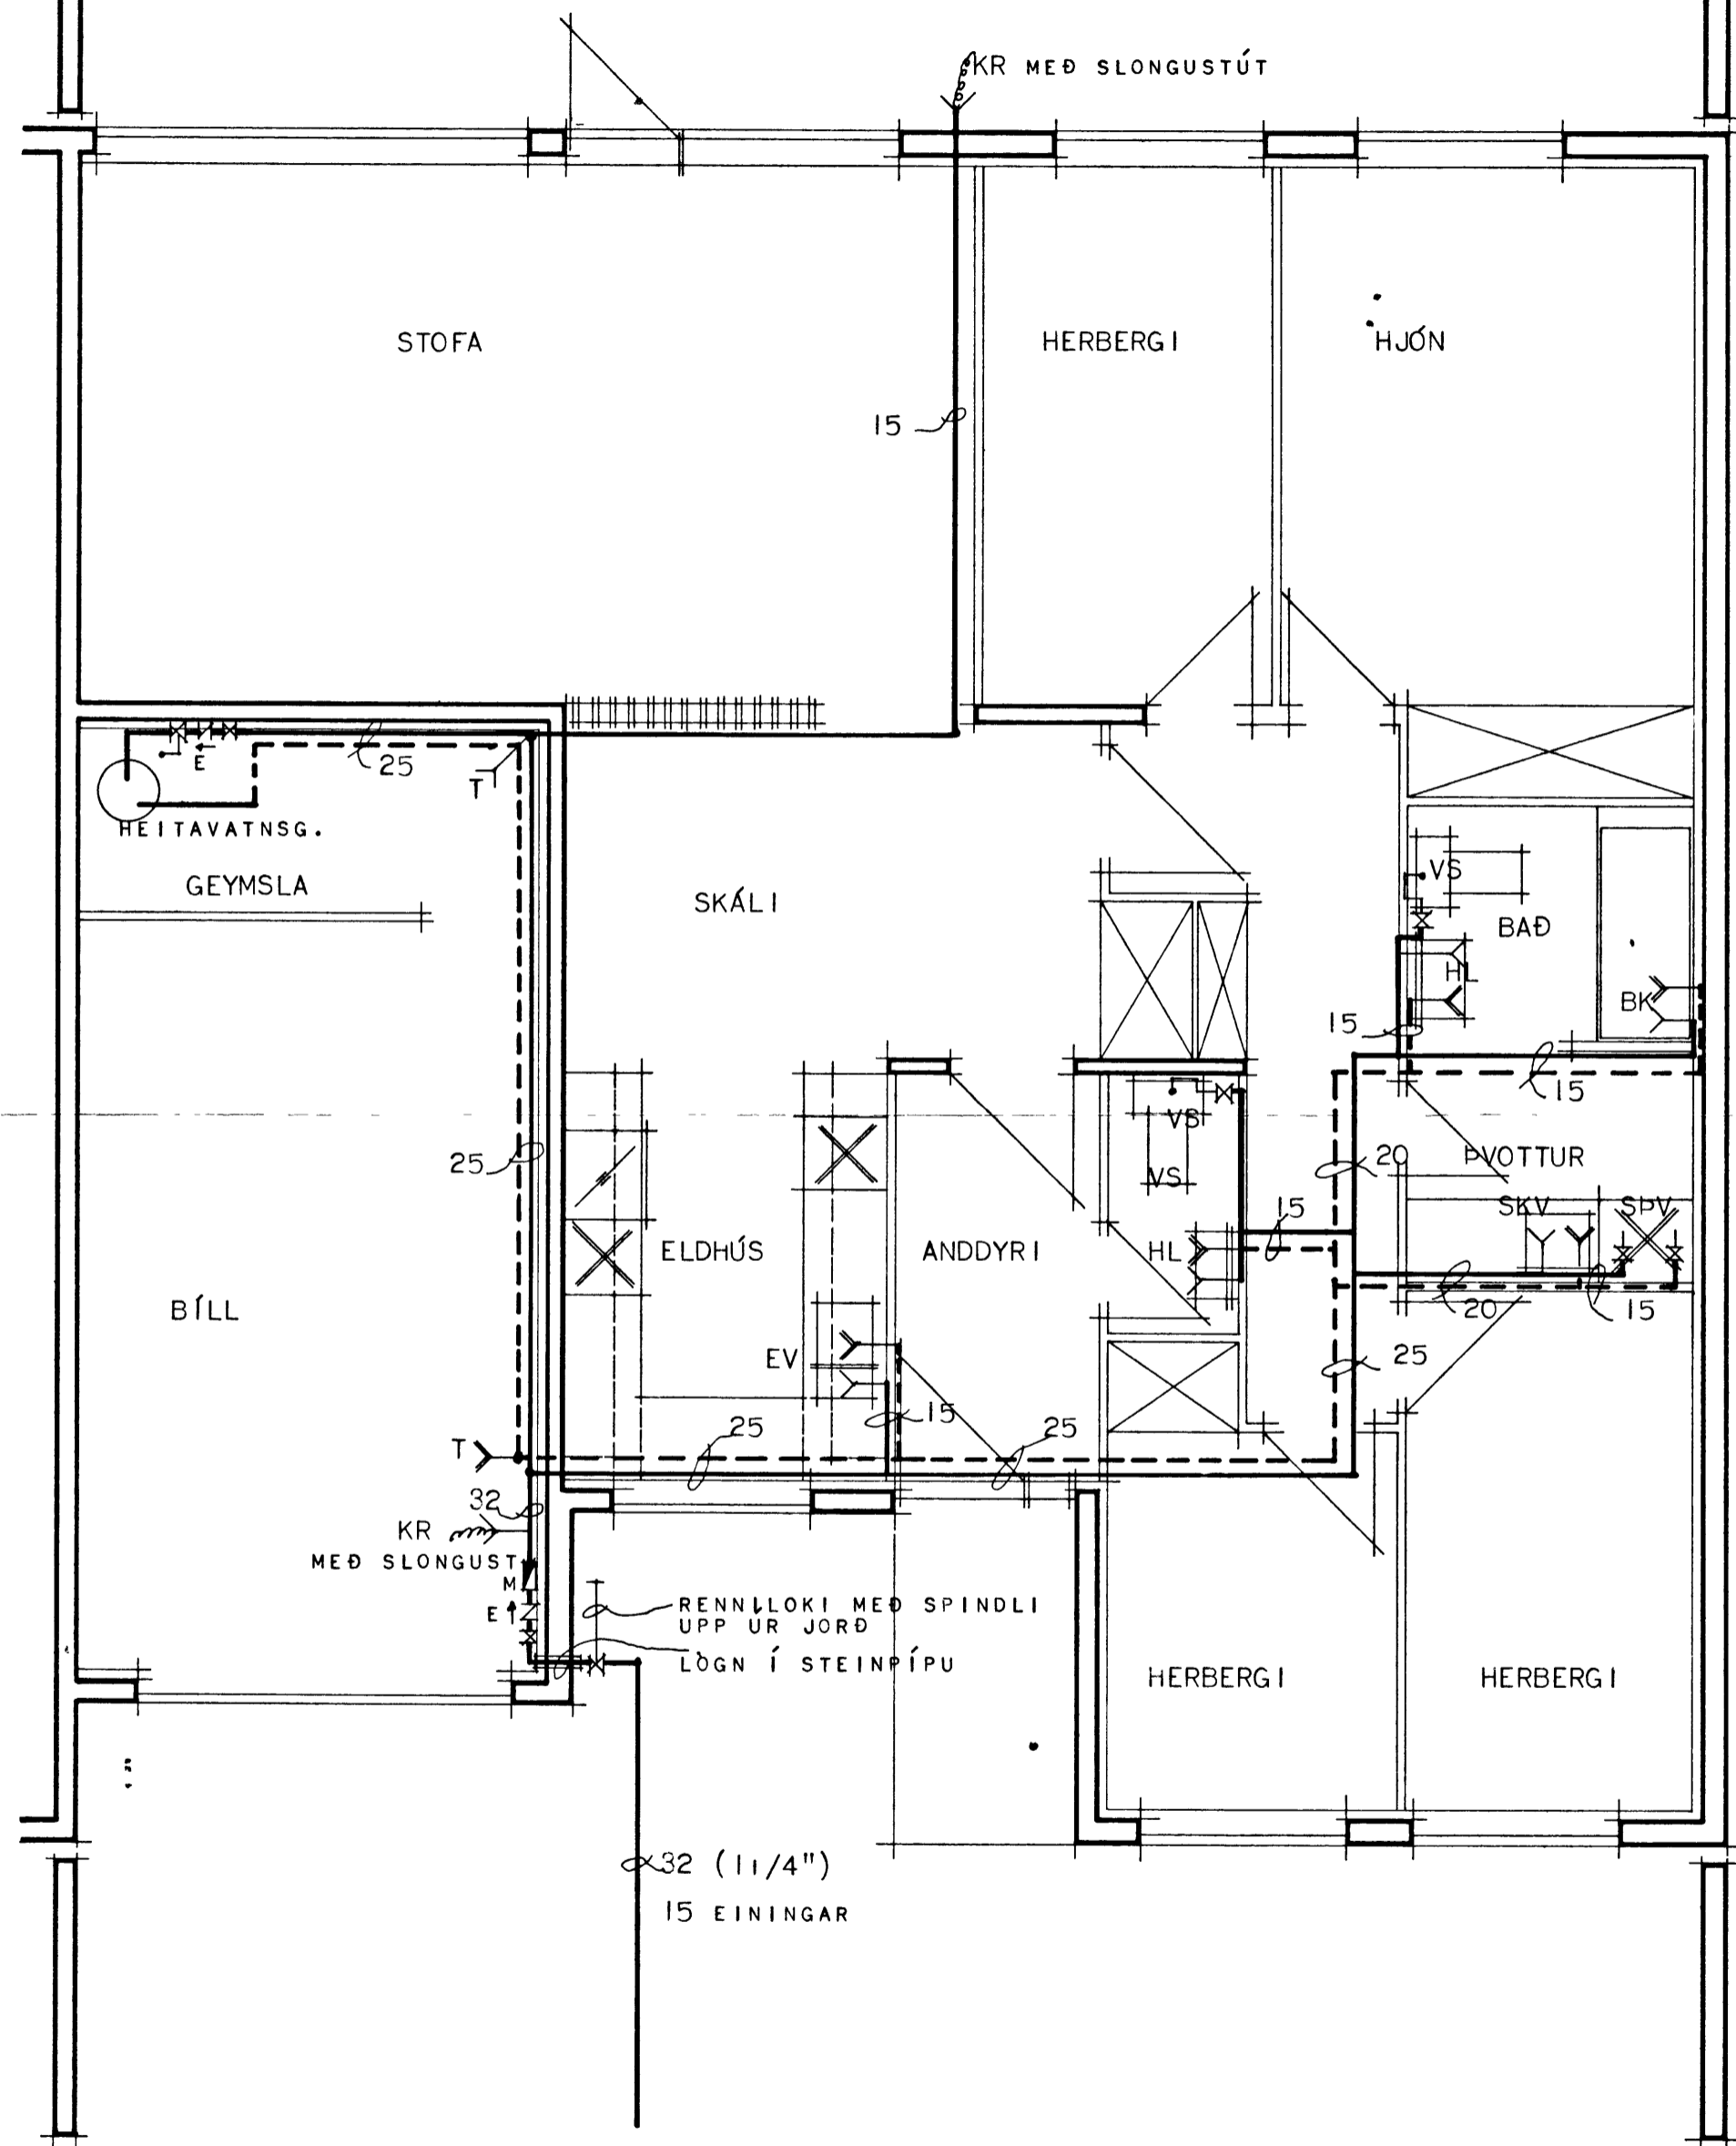


SKÝRINGAR: KALDAVATNSPÍPUR Í GÓLFRAUFUM SKAL BIKA MEÐ ASFALT PRIMER OG HEITU ASFALTI, SÍÐAN VEFJA MEÐ STRIGA OG BIKA AÐ LOKUM MEÐ HEITU ASFALTI. KALDAVATNSPÍPUR MEGA EKKI LIGGJA UNDIR GÓLFPLÖTU ÖDRUVÍSI EN Í STEINPÍPUM EÐA ÖÐRU SAMBÆRILEGU. VARNSLAGNIR SKAL EINANGRA MEÐ PLAST EÐA GLERULLARHÓLKUM. EFNI OG VINNA SÉ SAMKVÆMT REGLUGERÐ.

TAFLA YFIR TOPPUNARSTAÐI			KALDIR KR			HEITIR KR		
SKST	HEITI	FJ	15	20	EIN	15	20	EIN
SKV	SKOLVASKUR	1	1		1	1		1
SPV	SJÁLFRVIRK ÞVOTTAVÉL	1	1		1	1		1
BK	BAÐKER	1	1		1	1		1
HL	HANDLAUG	2	2		2	2		2
VS	VATNSSAIFERNI	2	2		1			
EV	ELDHÚSSVASKUR	1	1		1	1		1
KR	KRANI	2	2		2			2
					9		6	
SAMTALS TOPPUNAREININGAR					15			

MERKINGAR:

- KALT VATN
- - - HEITT VATN
- Toppunarstaður KALT VATN
- - - Toppunarstaður HEITT VATN
- M — MÆLIR
- E — EINSTREYMILOKI
- X — RENNILOKI
- X — RENNILOKI MEÐ SPINDLI UPP ÚR JORD
- T — TÆMINGARVENTILL
- T — ÖRYGGISLOKI
- T — LOFTPÚÐI
- F — FLOTKRANI

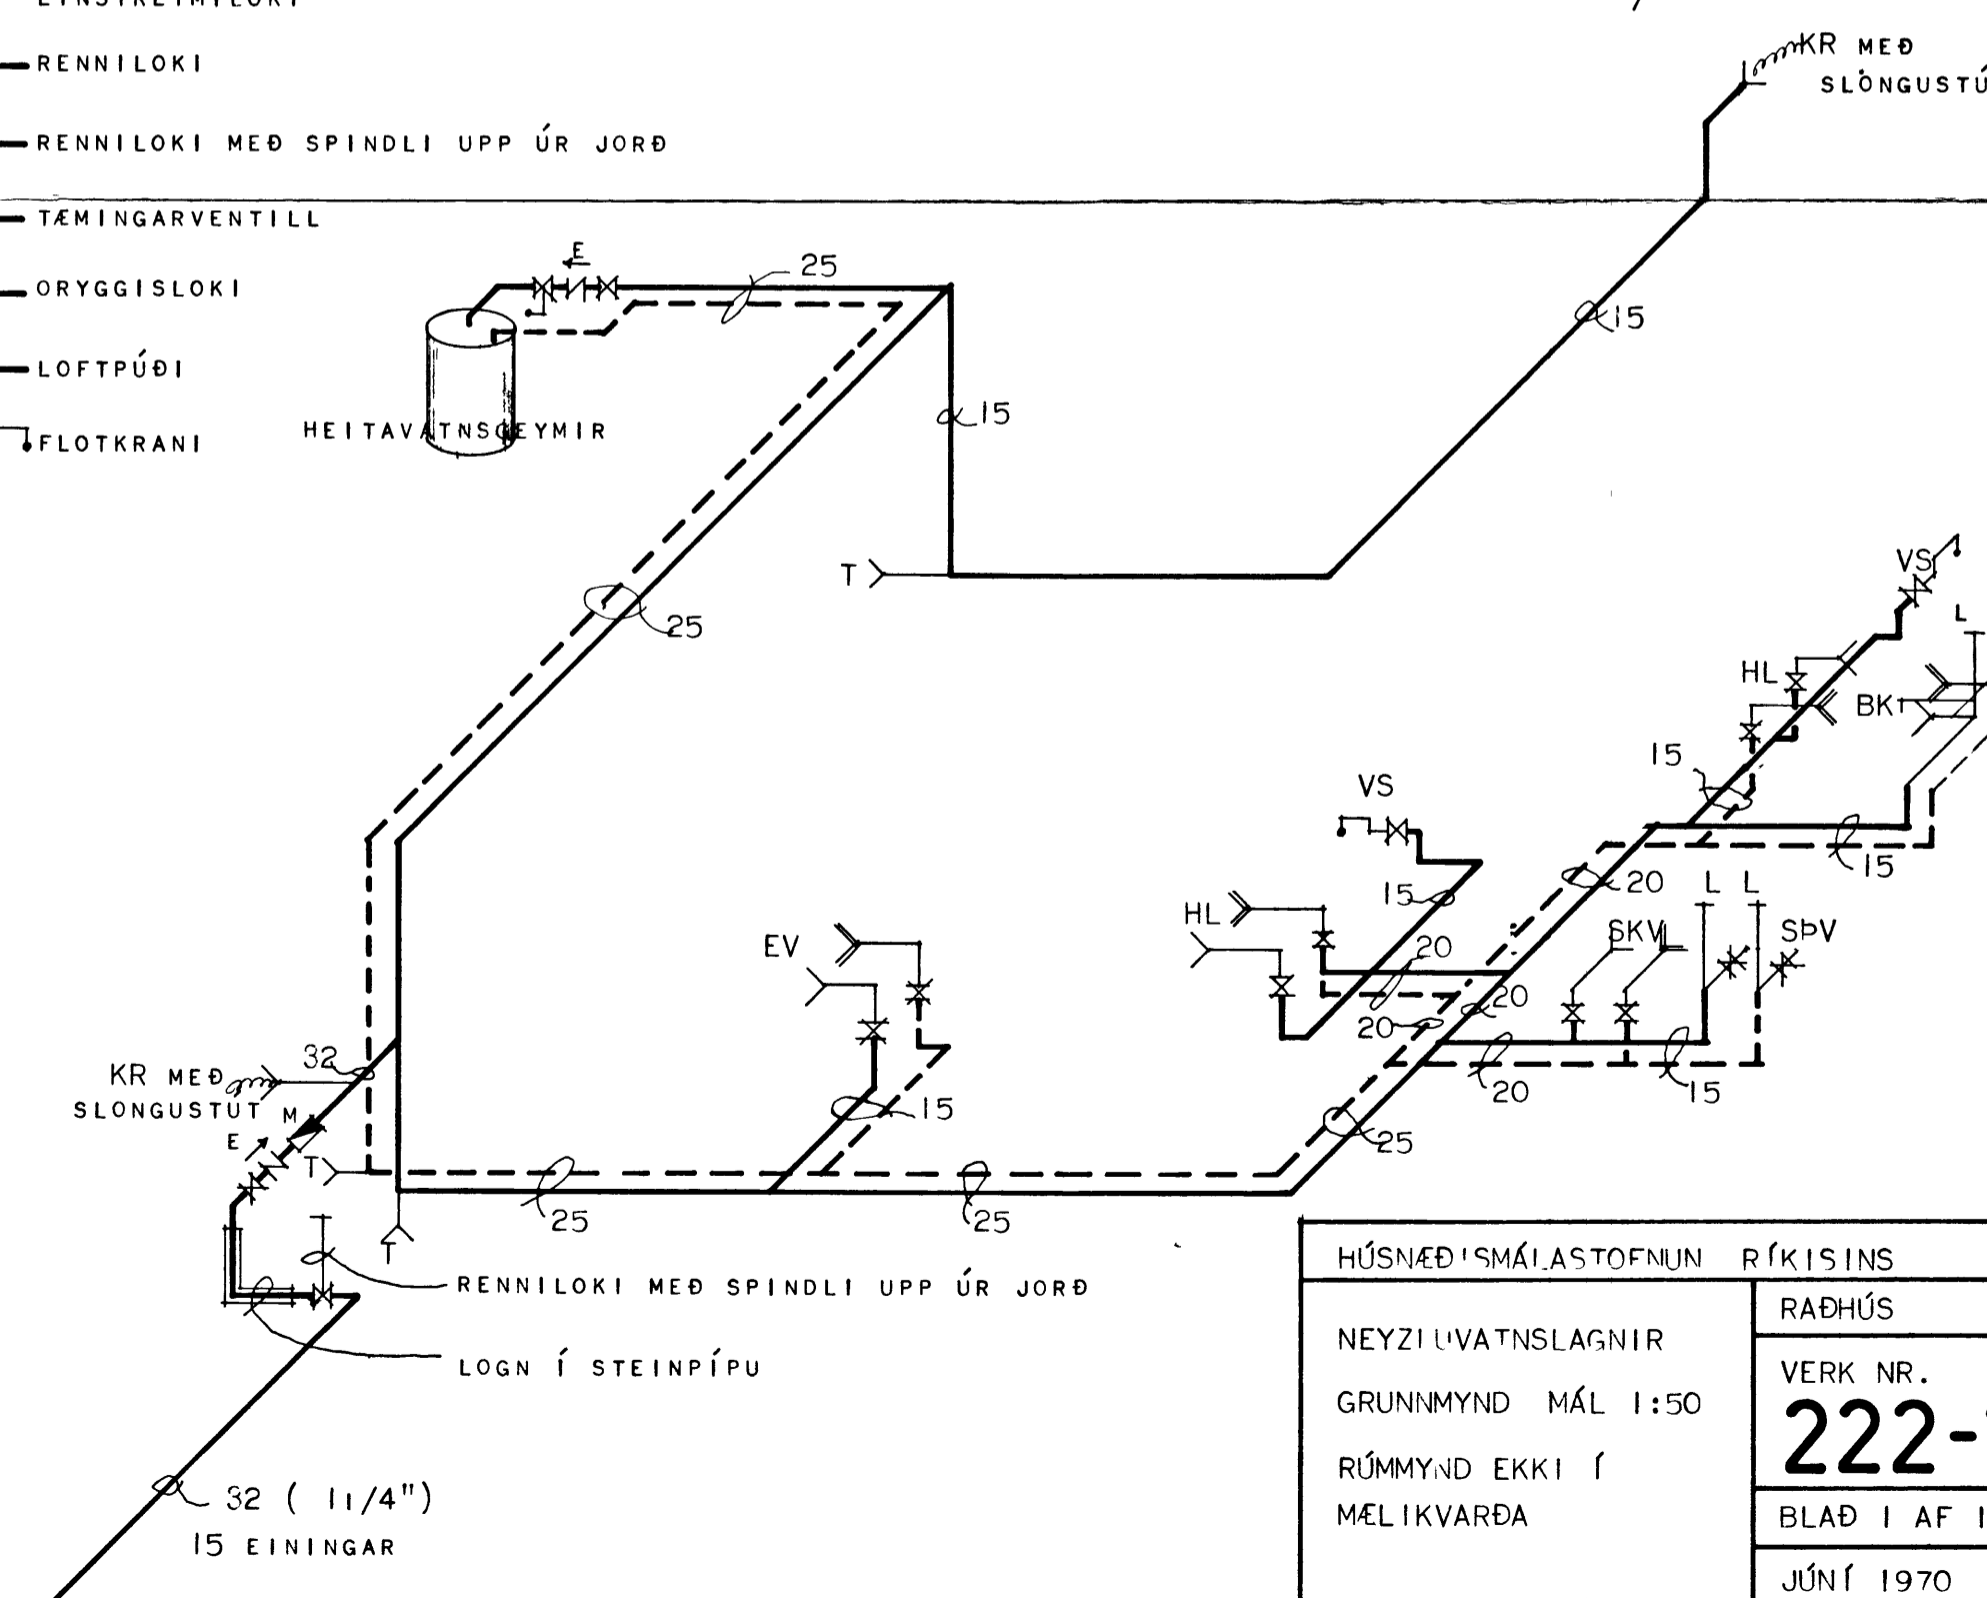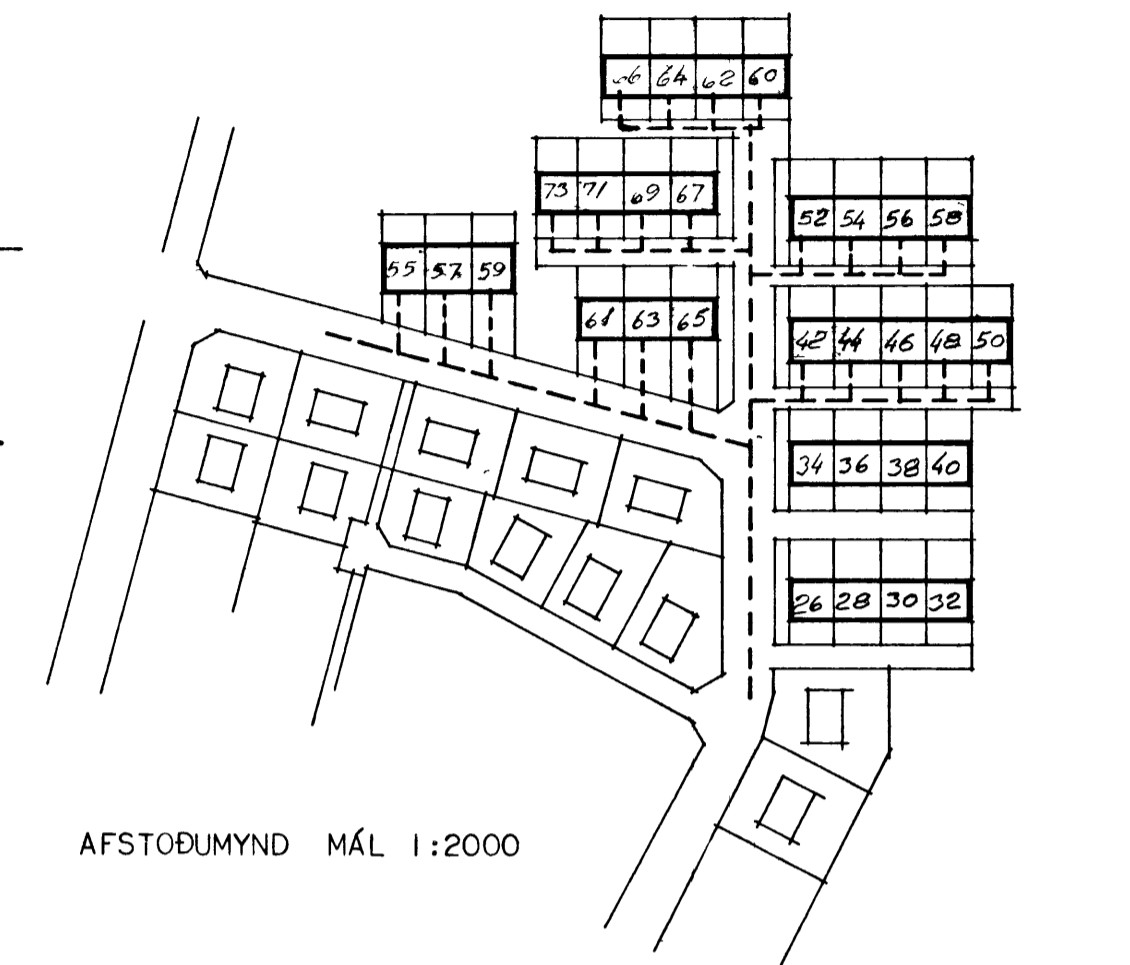

HÚSNÆÐISMÁLASTOFNUN RÍKISINS	
NEYZILVATNSLAGNIR	RADHÚS
GRUNNMYND MÁL 1:50	VERK NR. 222-1.
RÚMMYND EKKI Í MÆLIKVARÐA	BLAÐ I AF I
	JÚNÍ 1970

Masmin Ásgeirsson