



5-10-94

Flur B

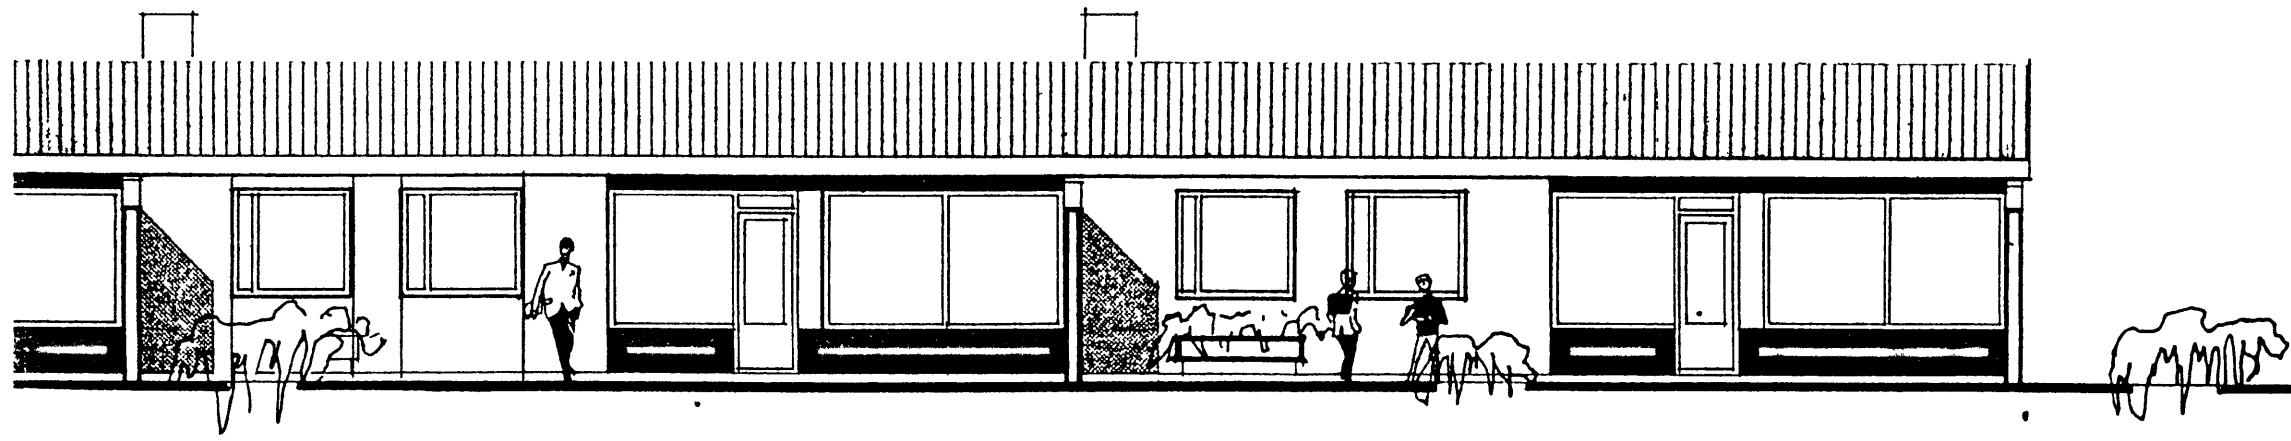

SUDURHLÍÐ

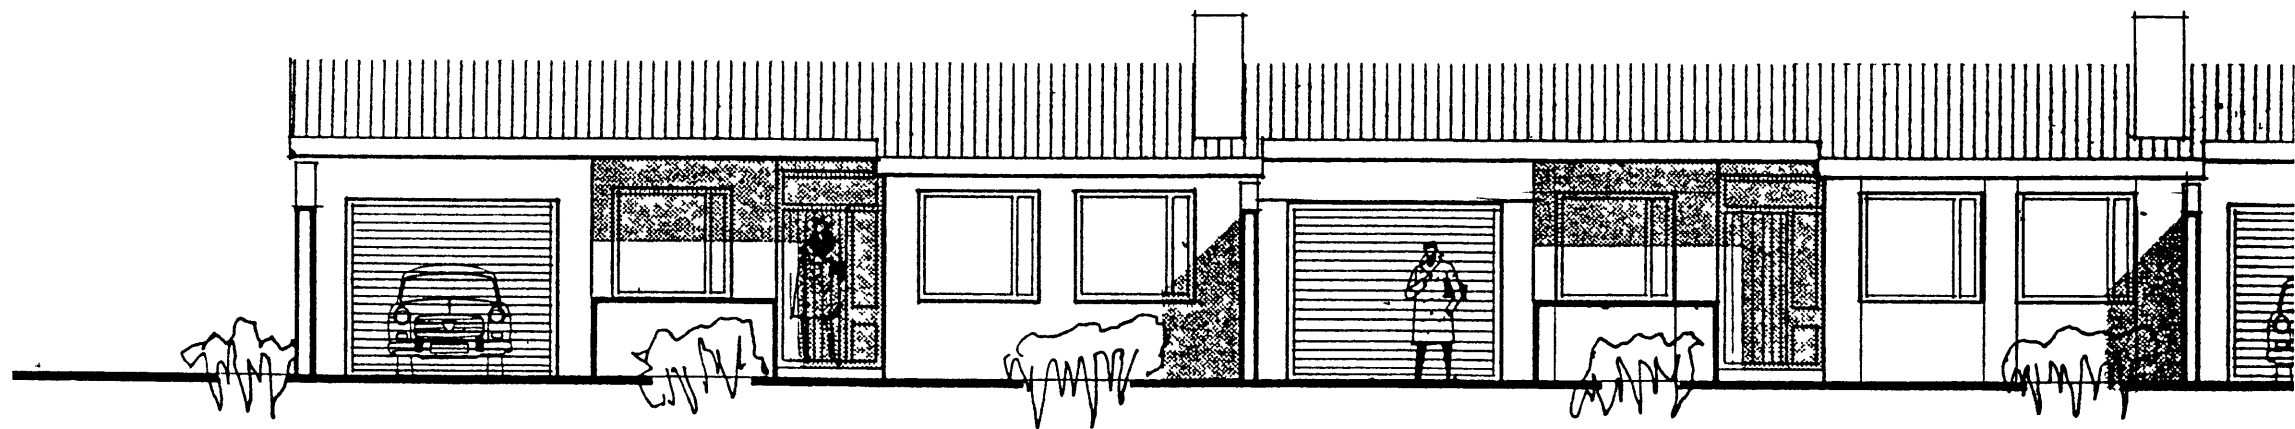

NORÐUR