

ATH: VEGGIR HITAKLEFA SKULU GERÐIR  
 ÚR STEINI OG KLEFINN MÚRHÚÐAÐUR  
 Í HÓLF OG GÓLF.


*14-5-84*

SÁMBYKKT Í BYGGINGAÁRND

*14-5-84*

BYGGINGAFULLTÖK Í VESTMANNNAEYJUM


*Vallur Þorhildur*

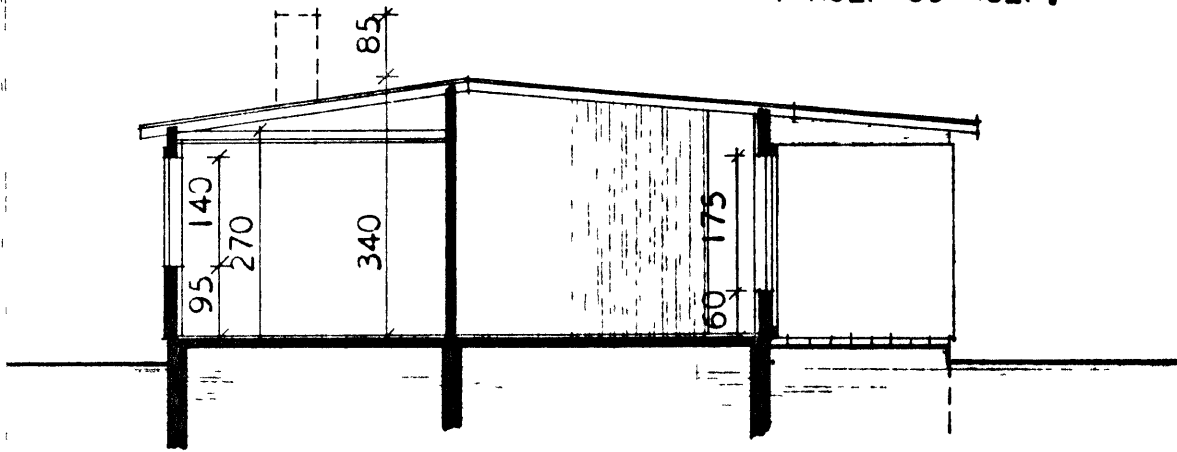


SNEIÐING

FLATARMÁL BRÚTTÓ = 122,0 M<sup>2</sup>


FLATARMÁL NETTÓ = 107,0 M<sup>2</sup>

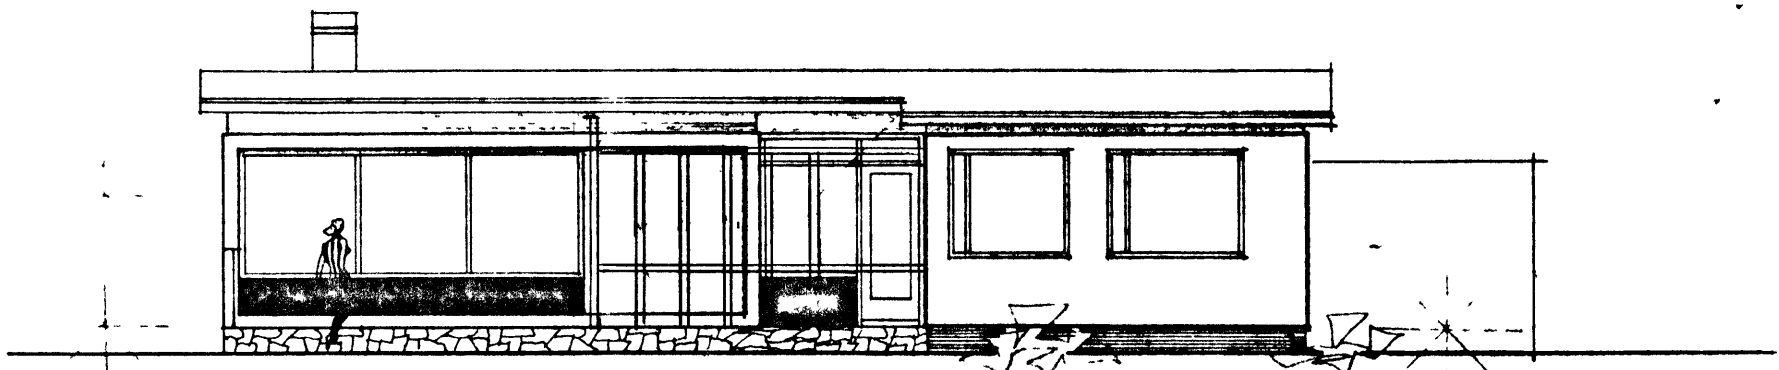

SUÐUR

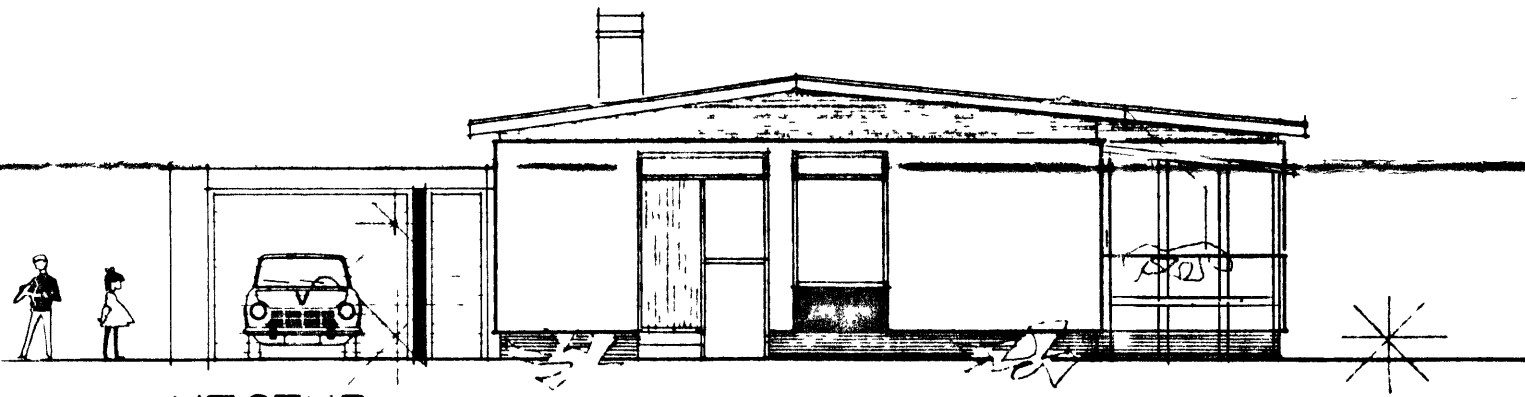

VESTUR

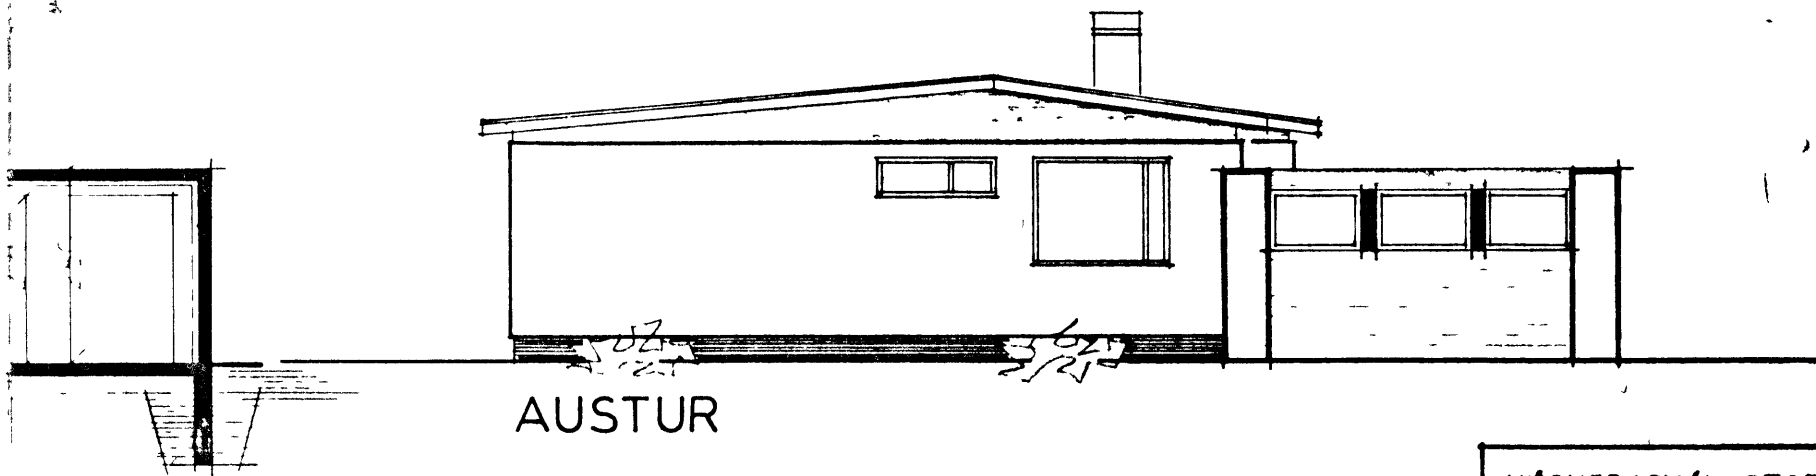

AUSTUR

HÚSNÆÐISMÁLASTOFNUN RÍKISINS

GRUNNMYND, ÚTLIT

SNEIÐING

MÁL 1:100

EINBYLISHÚ

VERK NR.

80

BLAÐ NR. I

JAN. 1966

*Magnús Ástey Sigurðsson*  
*Hallgrímur Hallgrímsson*