
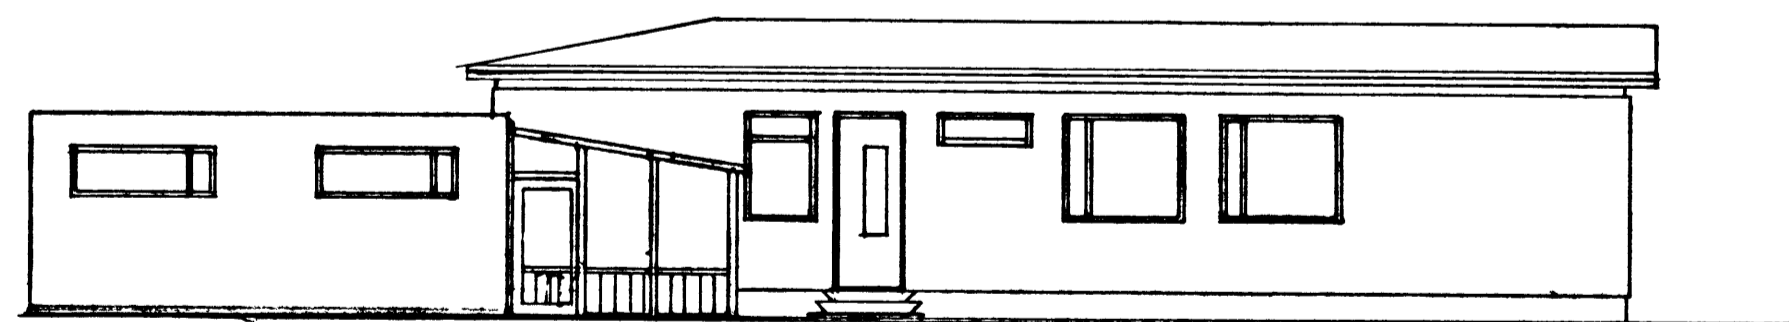
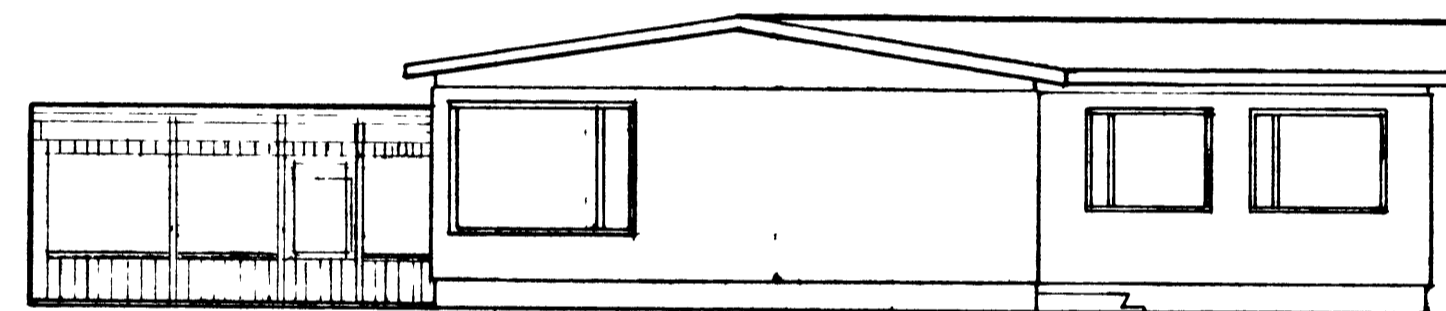


SAMÞYKKT Í BYGGINGANEFND

22. 7. 83

BYGGINGAFULLTRUINN | VESTMANNAEYJUM

Jóni Þorsteinsson

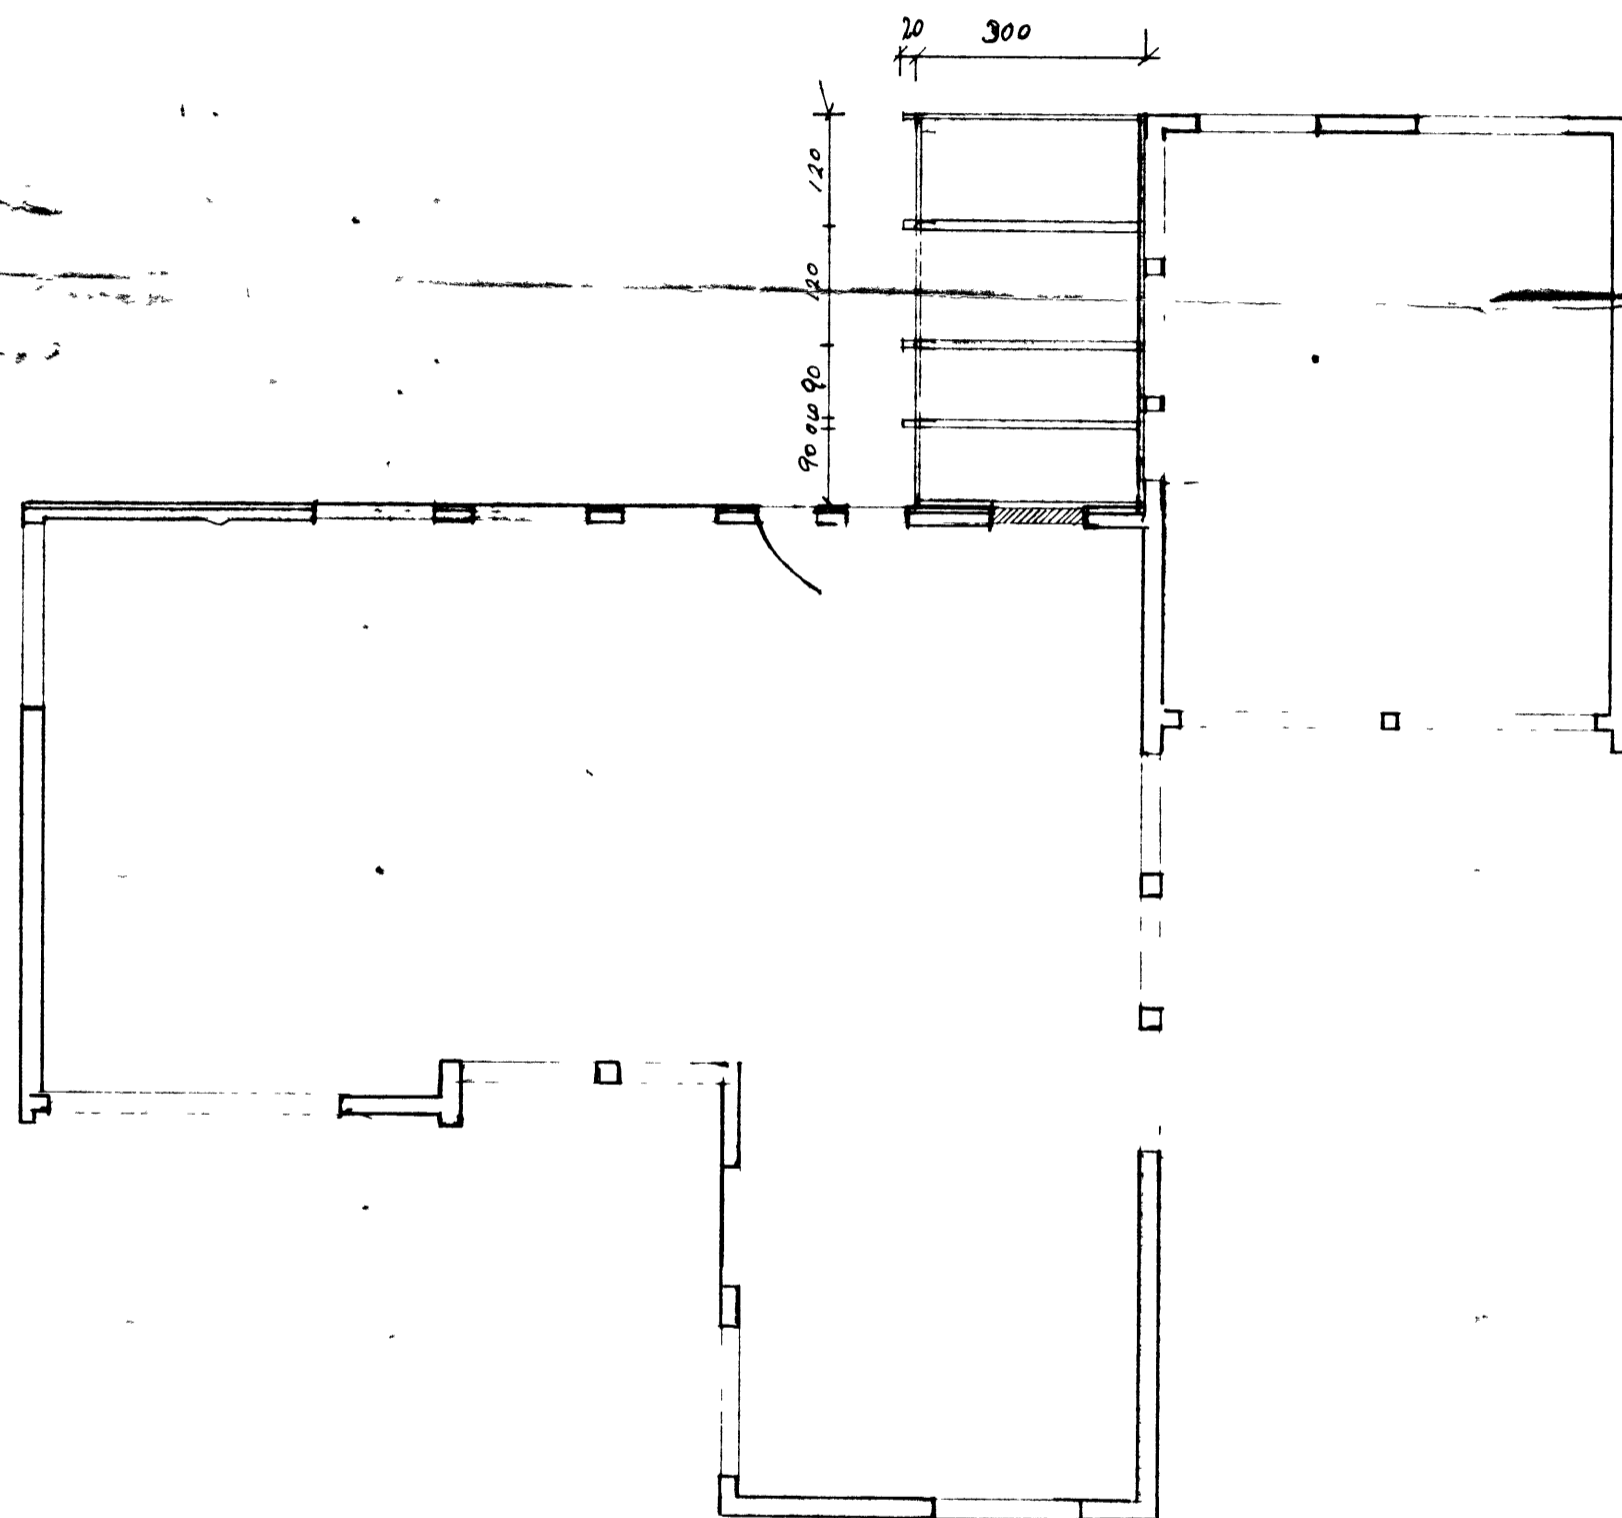

Grunnmynd 1:100

F			VERK Hrauntún 24 Vestmannaeyjum	
E			Breiting solhus	
D				
C				
B				
A				
BR	DAGS	BREYTING	TEIKN NR 1	AF 8300
PÁLL ZÓPHONIÁSSON			HANNAÐ <i>SS</i>	TEIKNAD <i>SS</i>
BYGGINGA- og TÆKNISFRÉTTI				