


B-B

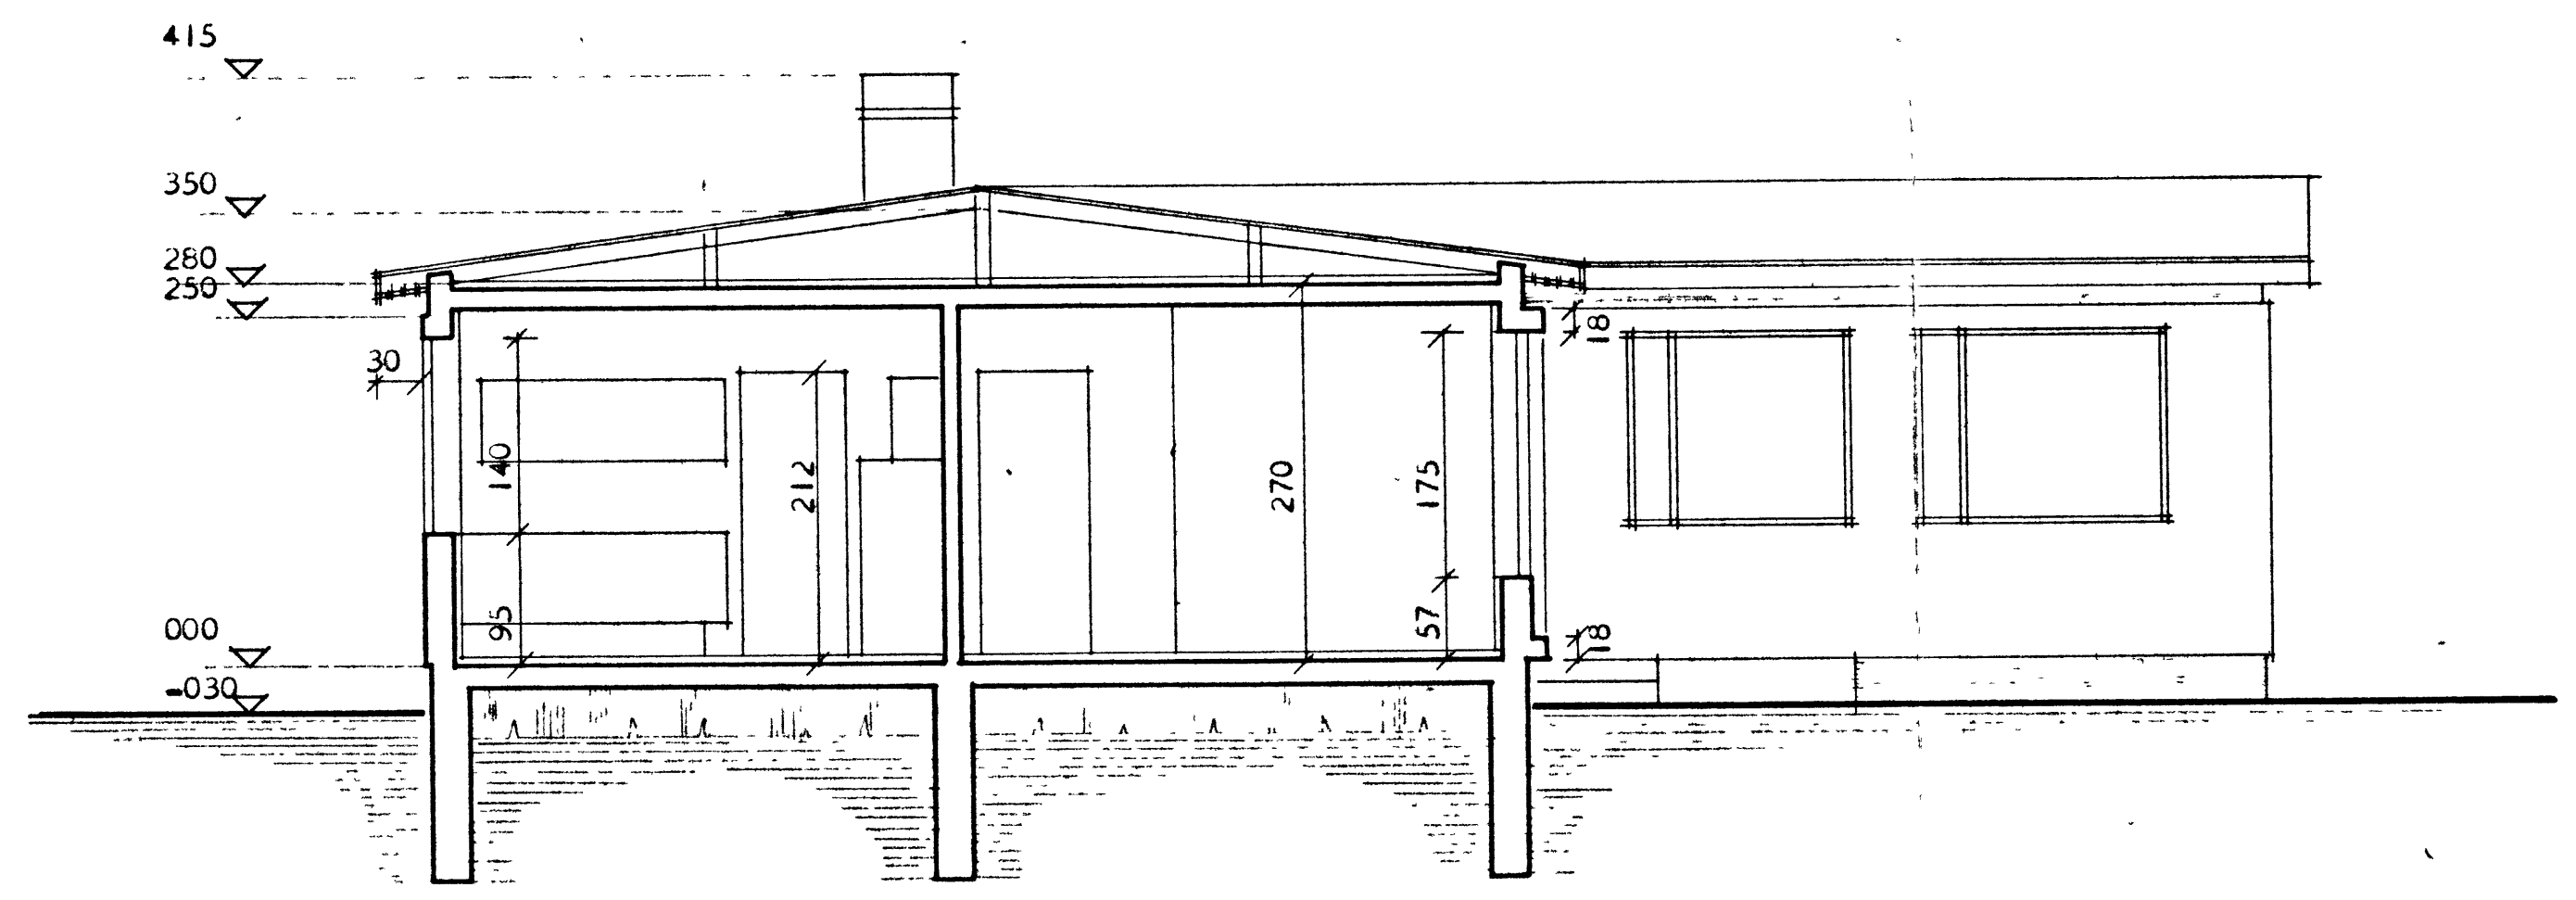

A-A

HÖSNEDISMÁLSTOFNUN RÍKISINS	
SNEIÐINGAR	SÉRTEIKNING
MÁL 1:50	VERK
	78
	BLAÐ NR 3
	JAN. 1966

Signature
Ráðgjafi