HRAUNTÚN 18

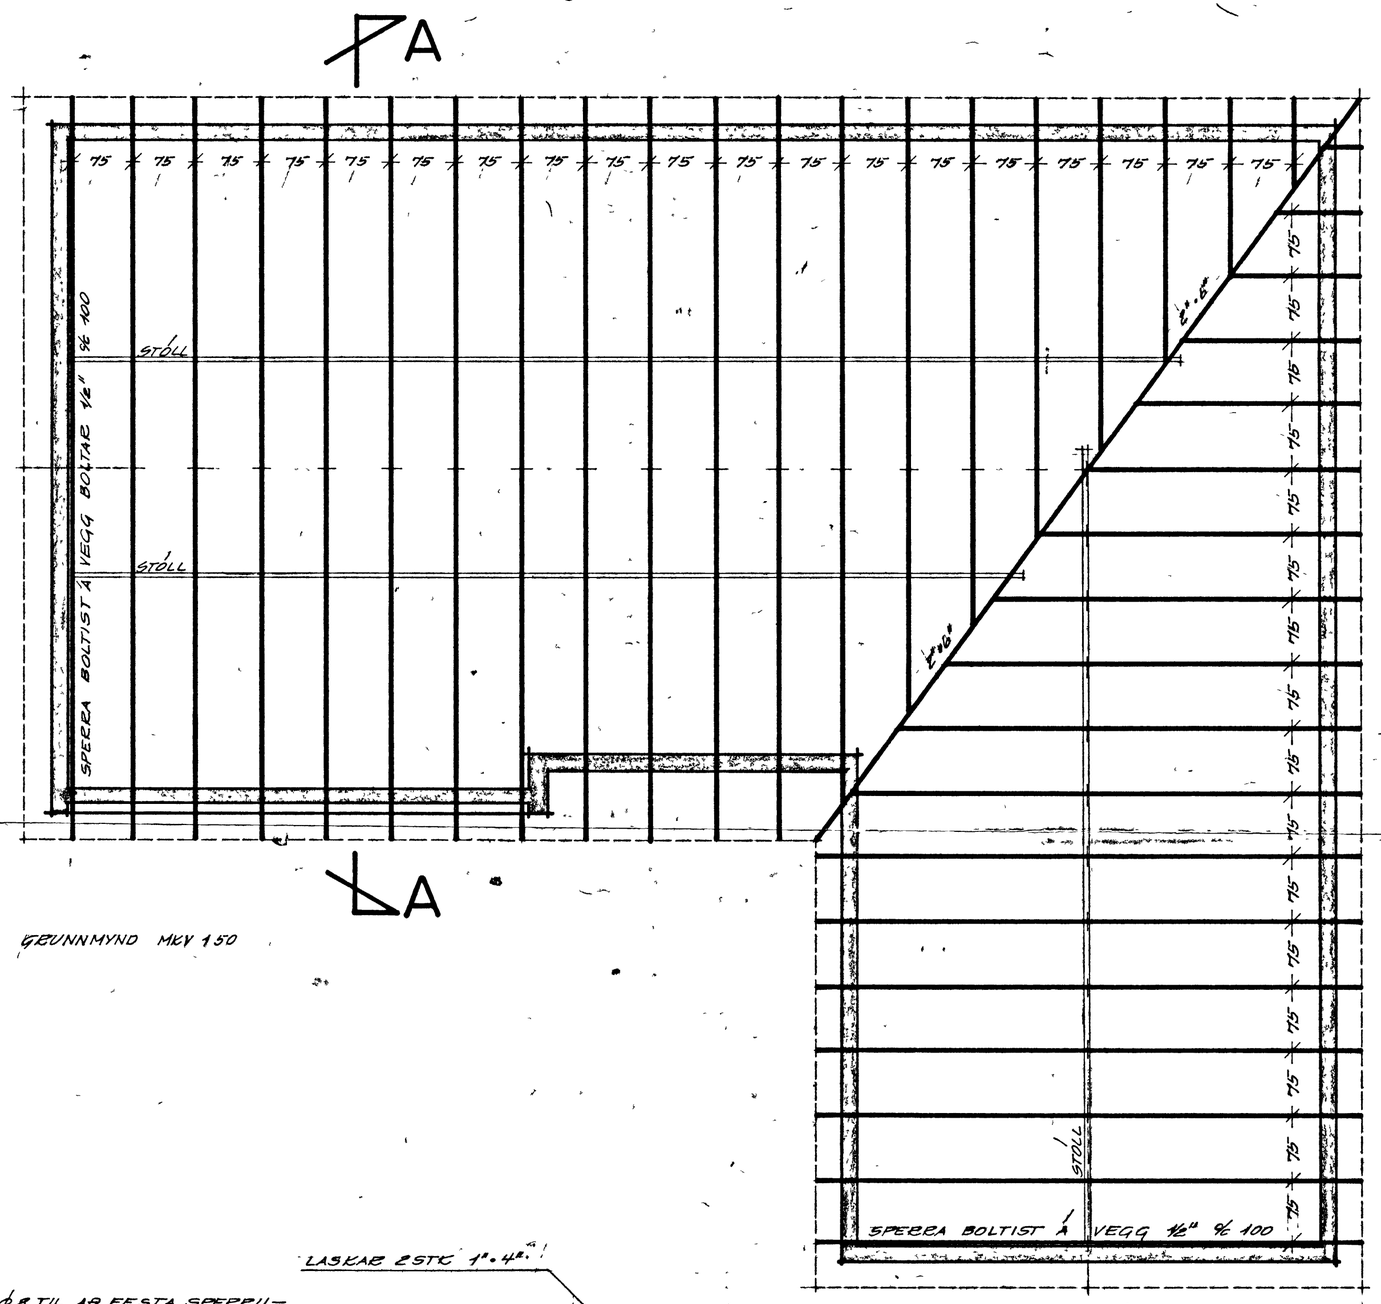

GRUNNMYND MKV 1:50

SKÝRINGAR
Á ALLA SPERRUENDA OG SAMSKEYTI SKAL BERA FÚAVARNAREFNI TD CUPREINOL EÐA C-TOX
BIL MILLI SPERRA ER 75 CM MÆLT AF MIÐRI SPERRU Á MIÐJA SPERRU
SPERRUR FESTIST Í STEYPU MEÐ LYKKJUM ÚR ϕ 8 STEYPUSTYRKTARJÁRNI.

SPERRUR 2"×5" % 75

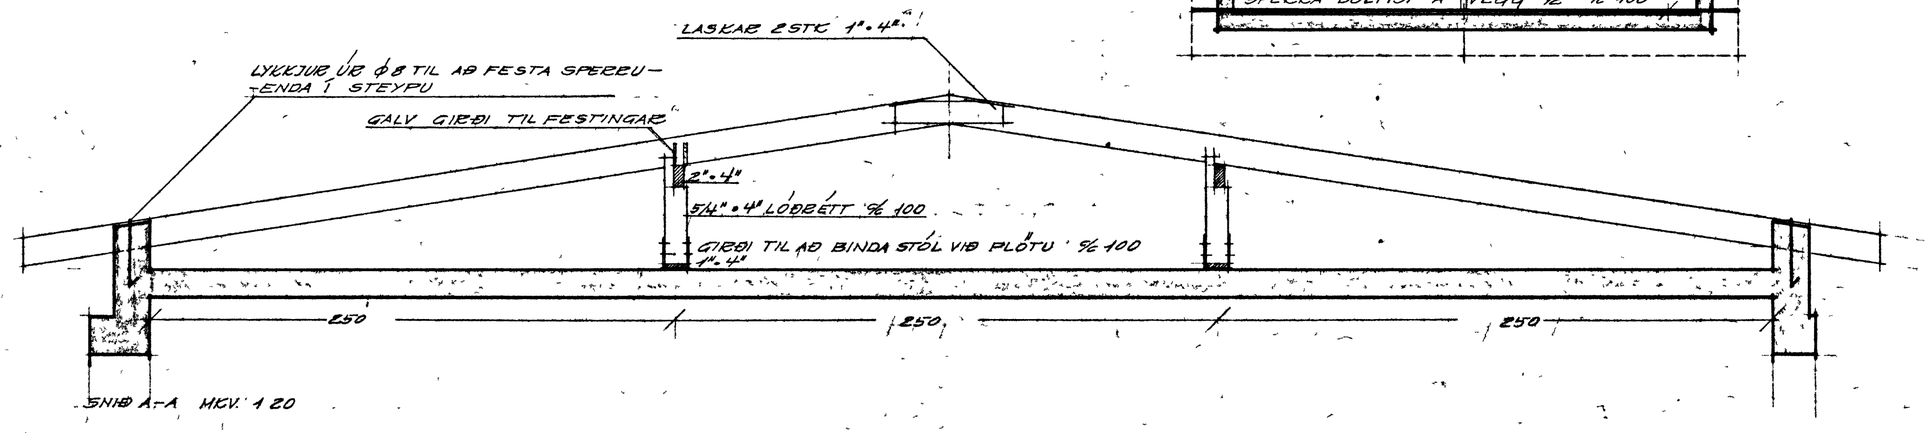

SNIÐ A-A MKV. 1:20

HÚSNÆÐISMÁLASTOFNUN RÍKISINS	
	EINBÝLISHÚ
ÞAKVIÐIR	VERK NR. 78
	MKV 1:50, 1
	FEB 1966
Sigurður P. Kristjánsson	