



C

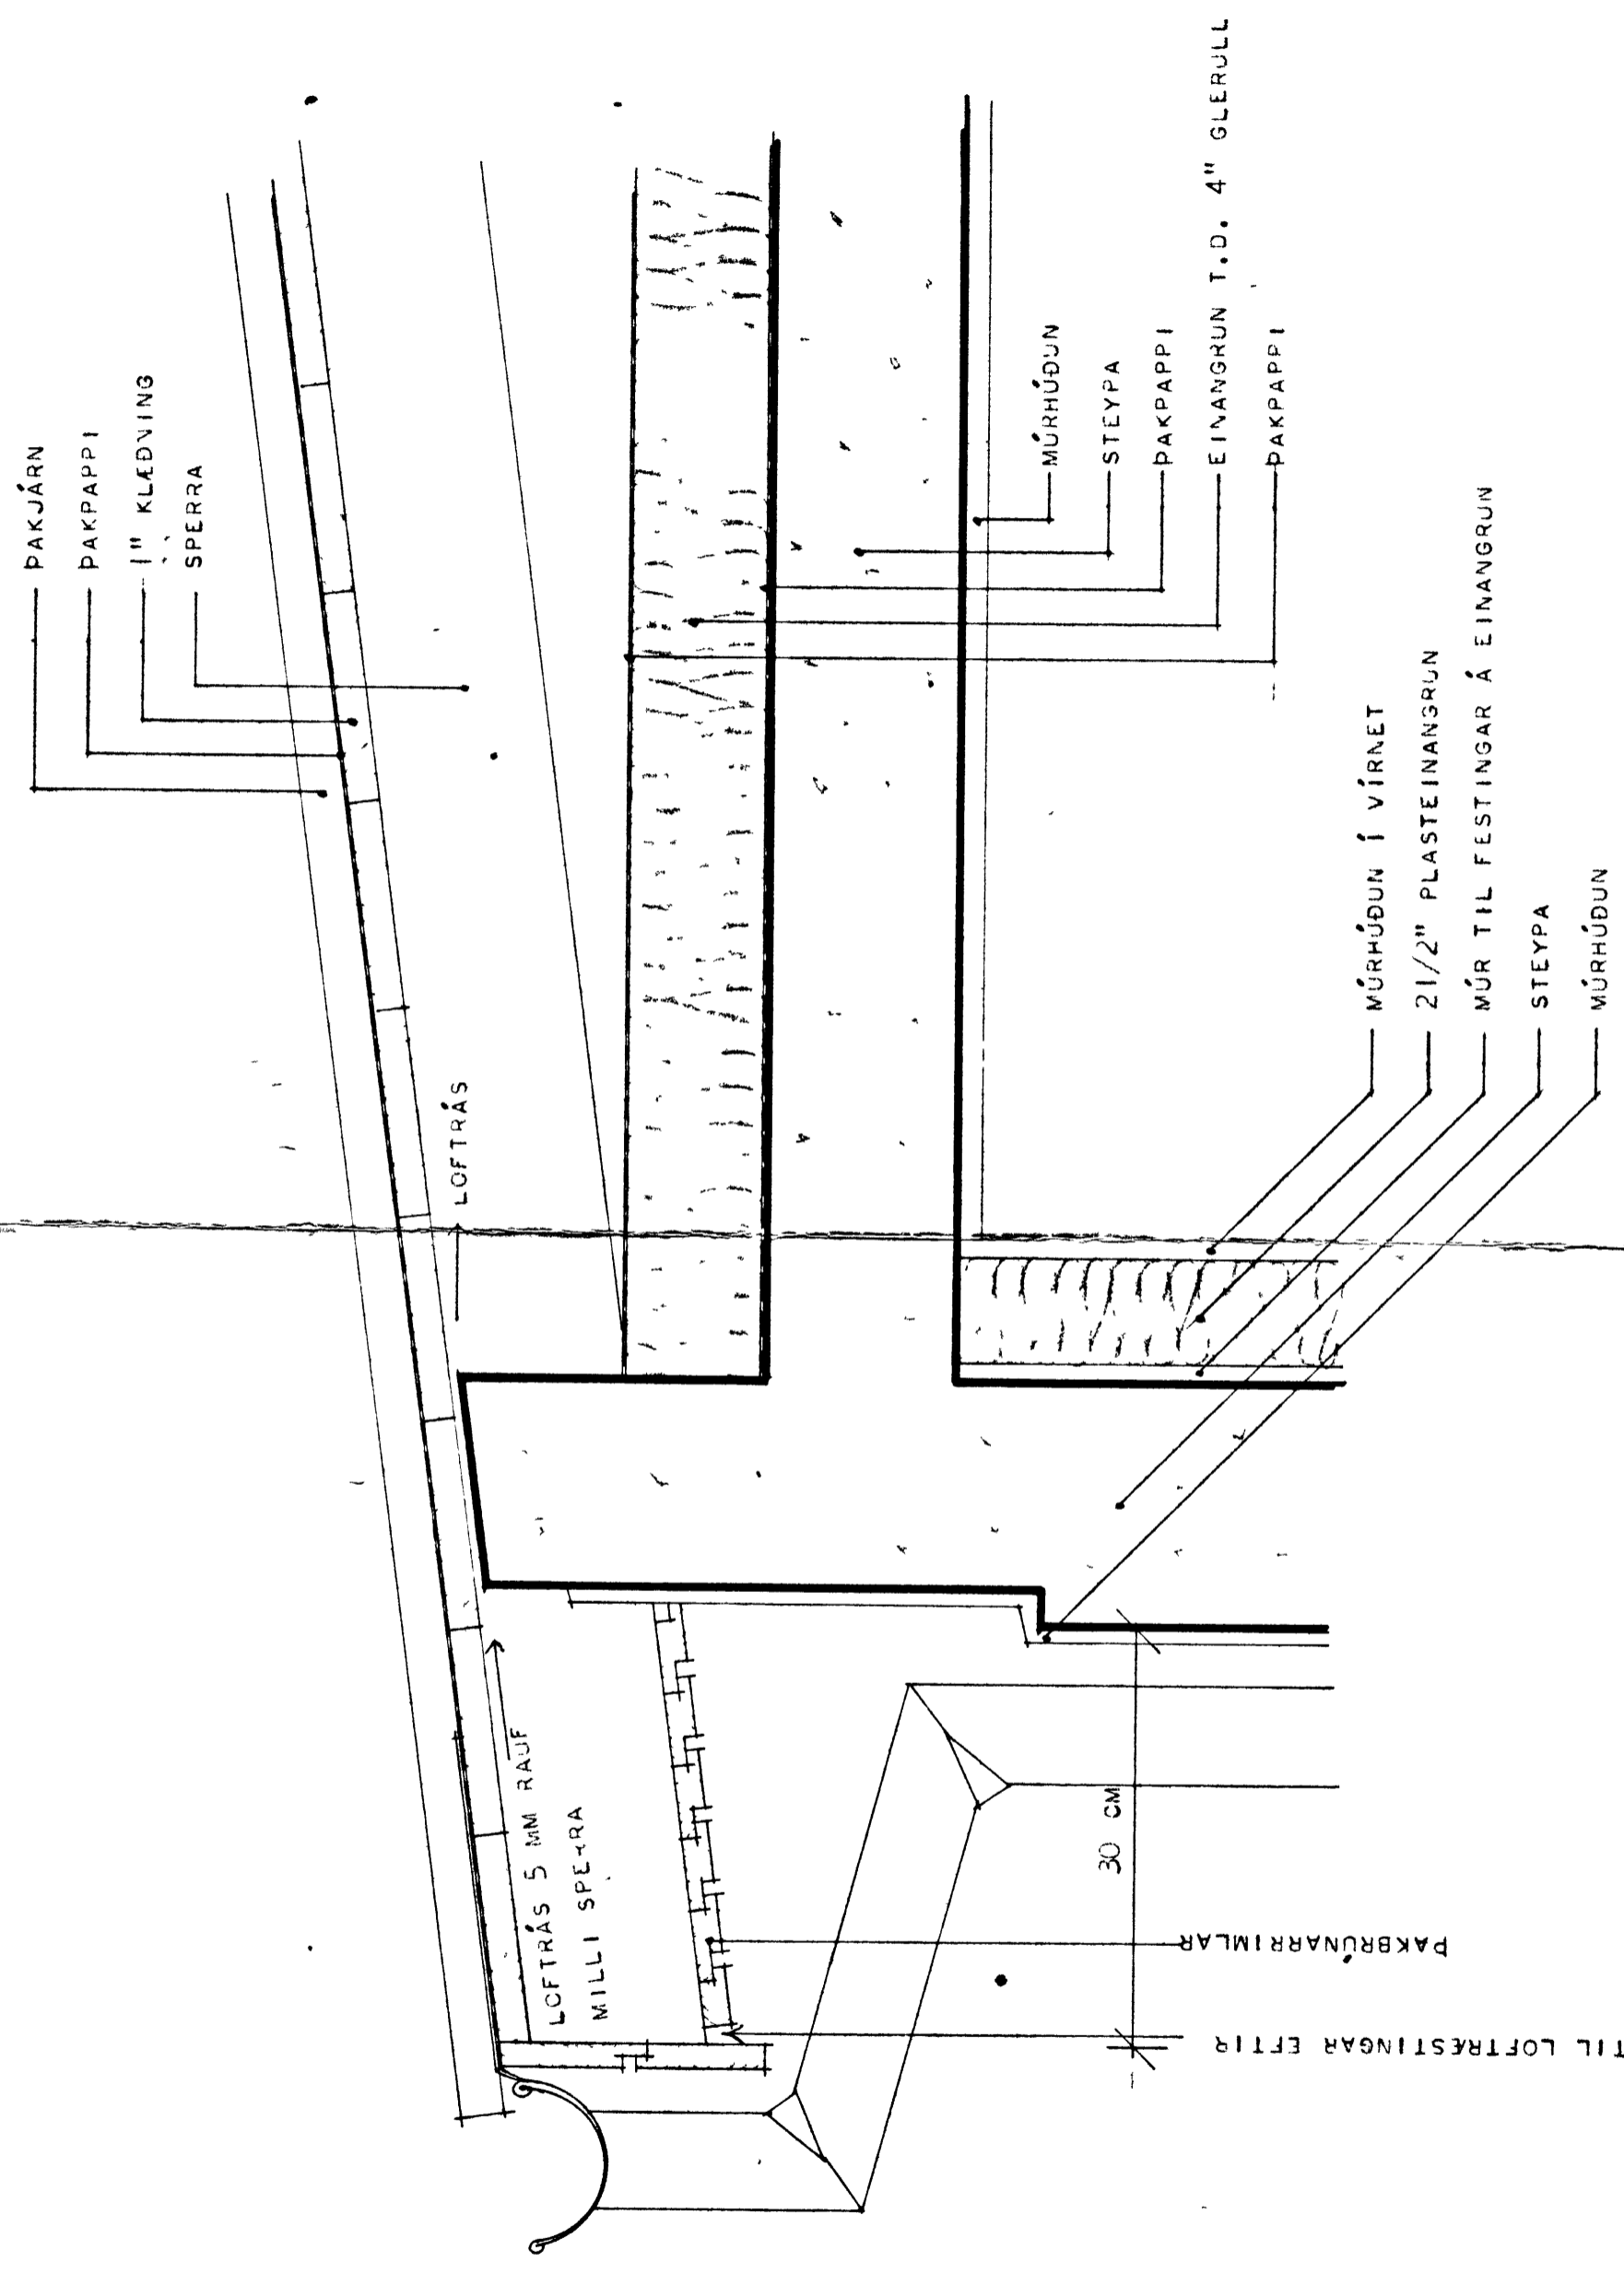

10 MM RAUF TIL LOFTRASTINGAR EFTIR
ENDILONGU

LÓÐRÉTT SNEIÐING Í PAKBRÚN.

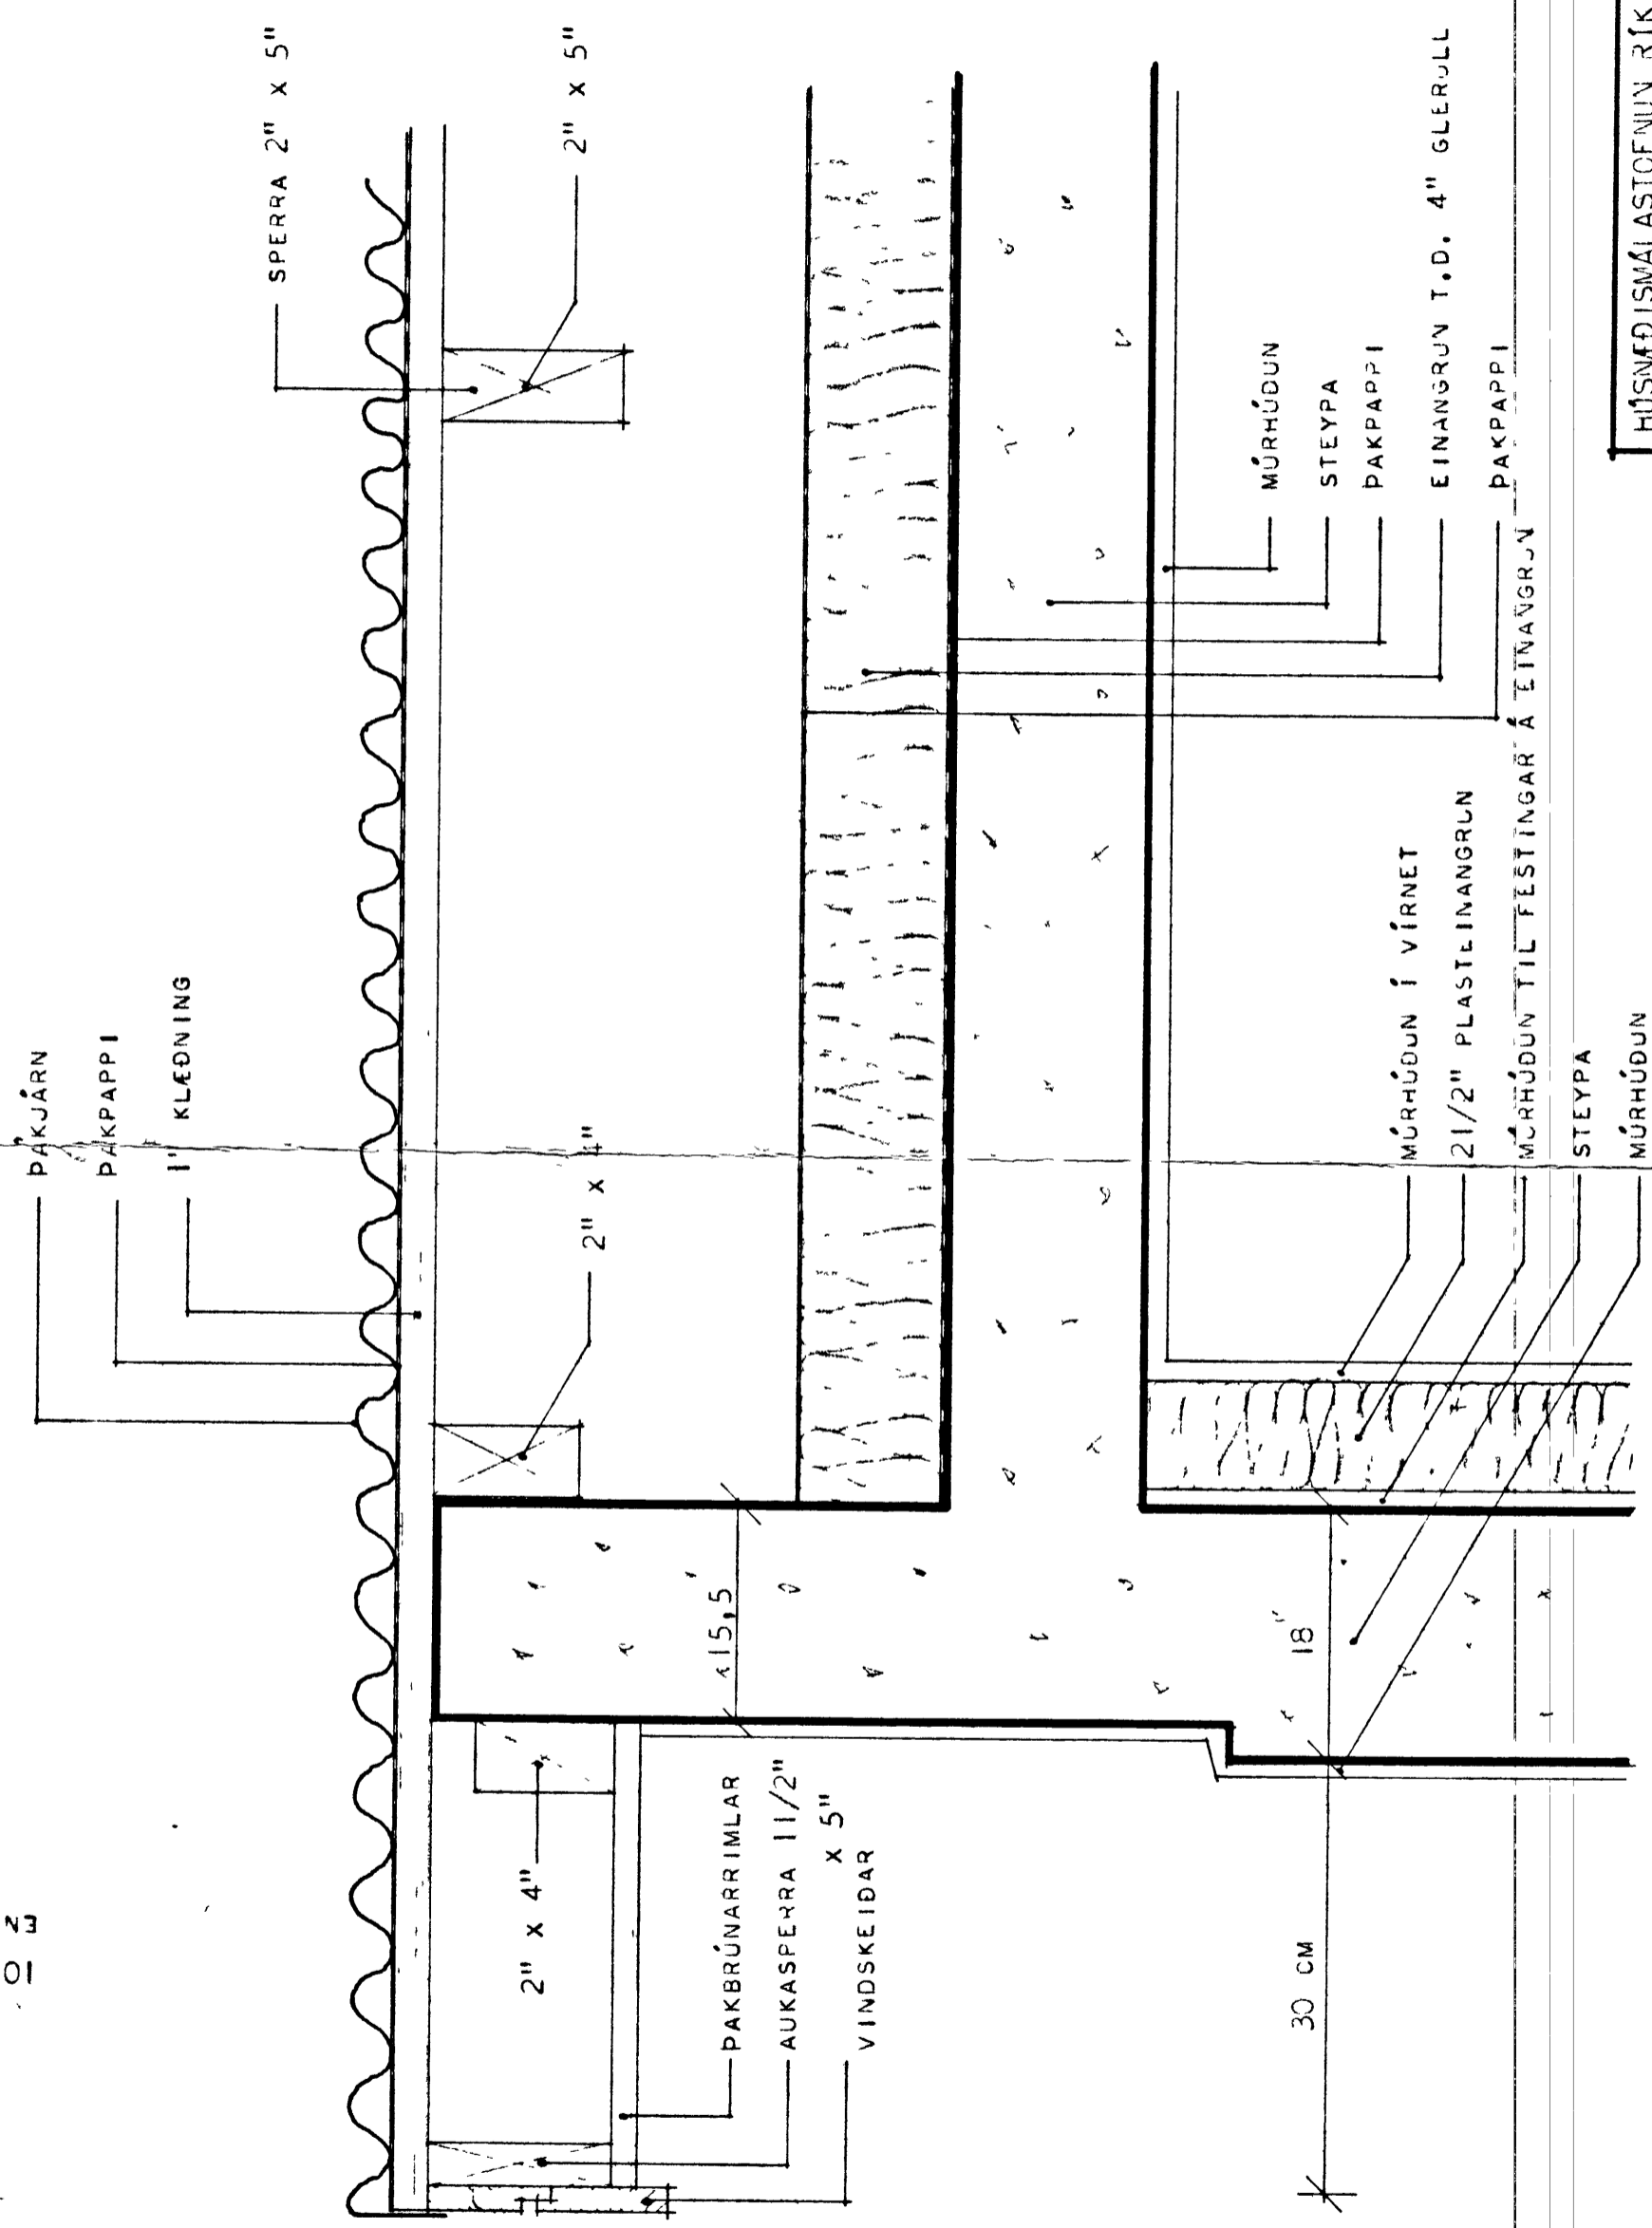

LÓÐRÉTT SNEIÐING Í PAKBRÚN VÍÐ GAFL.

HAUNTÚN 18

HÚSMÉJMALASTOFNUN RÍKISINS	
SVEIÐINGAR Í PAKBRÚN	SÉRTEIKNING
	VERK
	78
MÁL 1:5	

Handwritten signature