
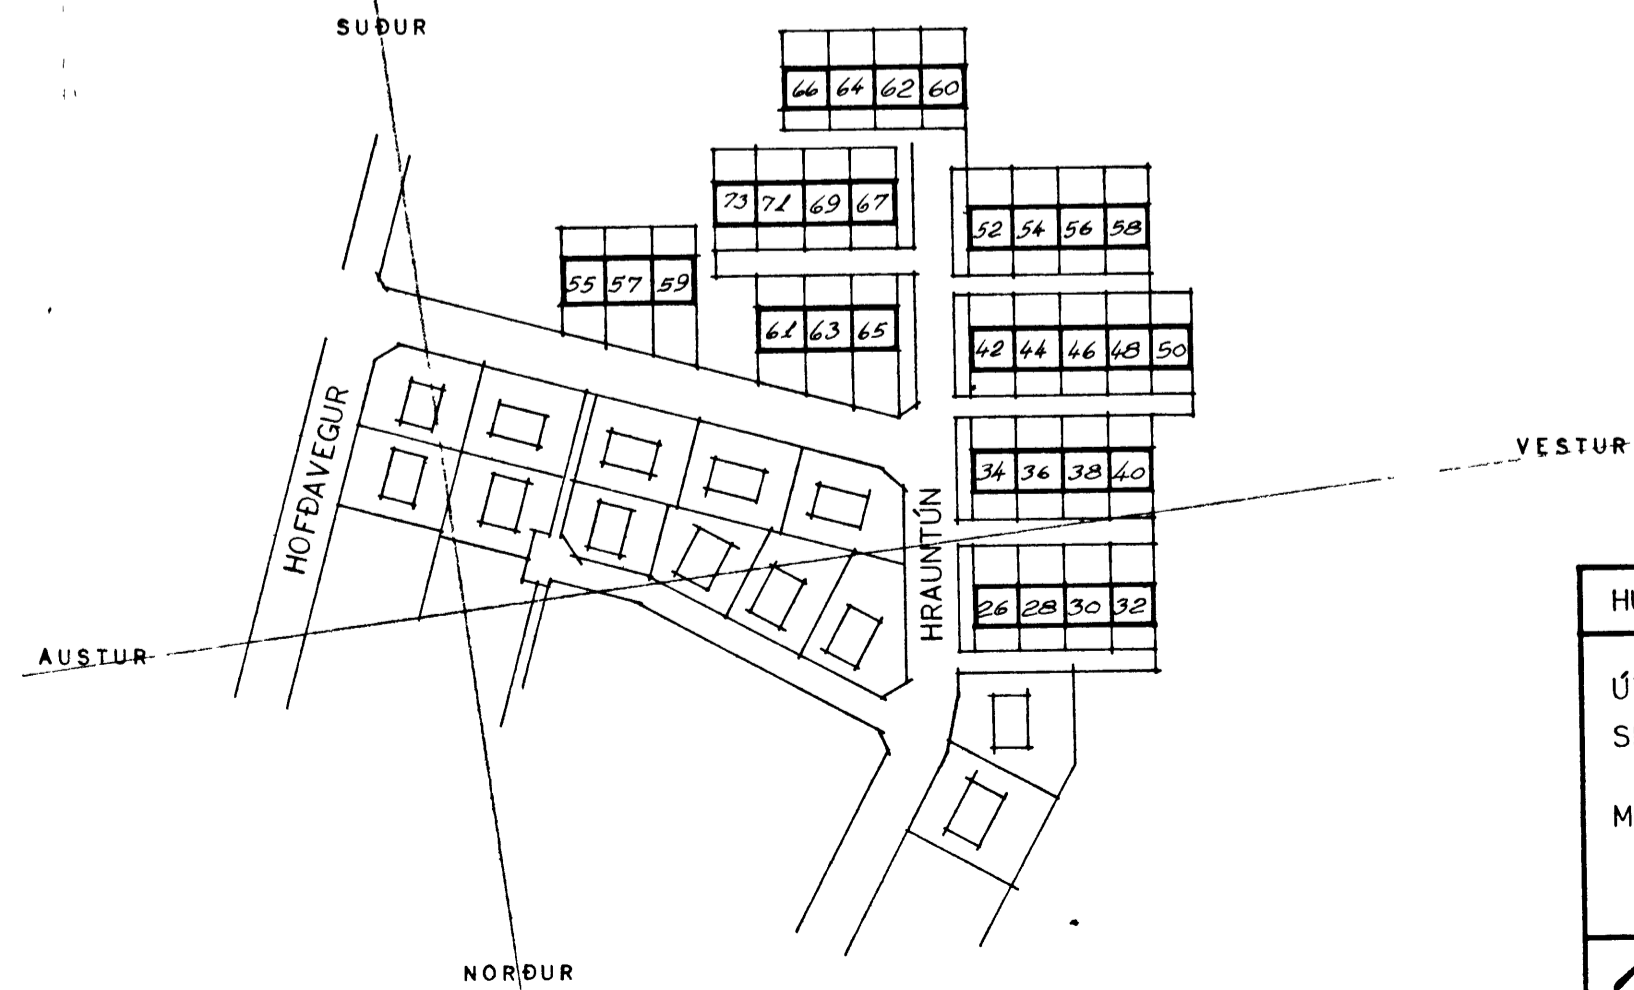
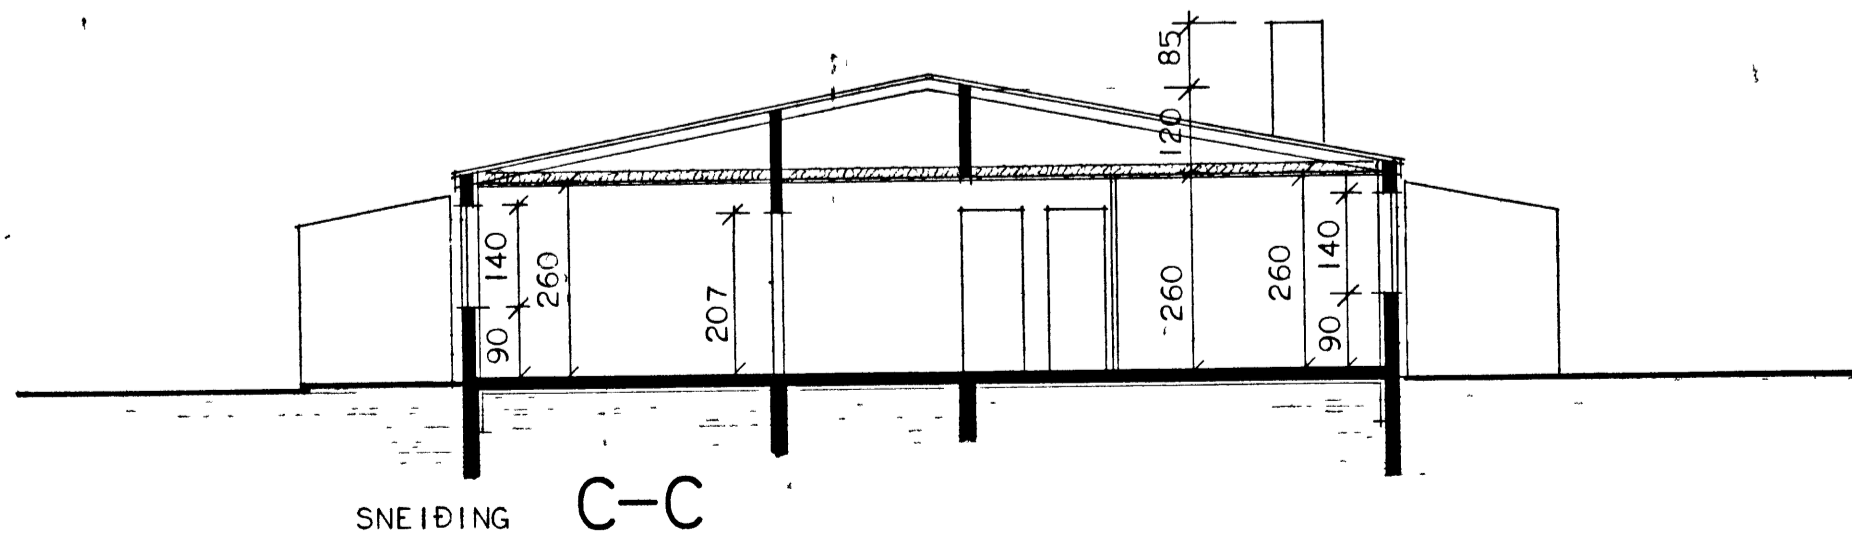
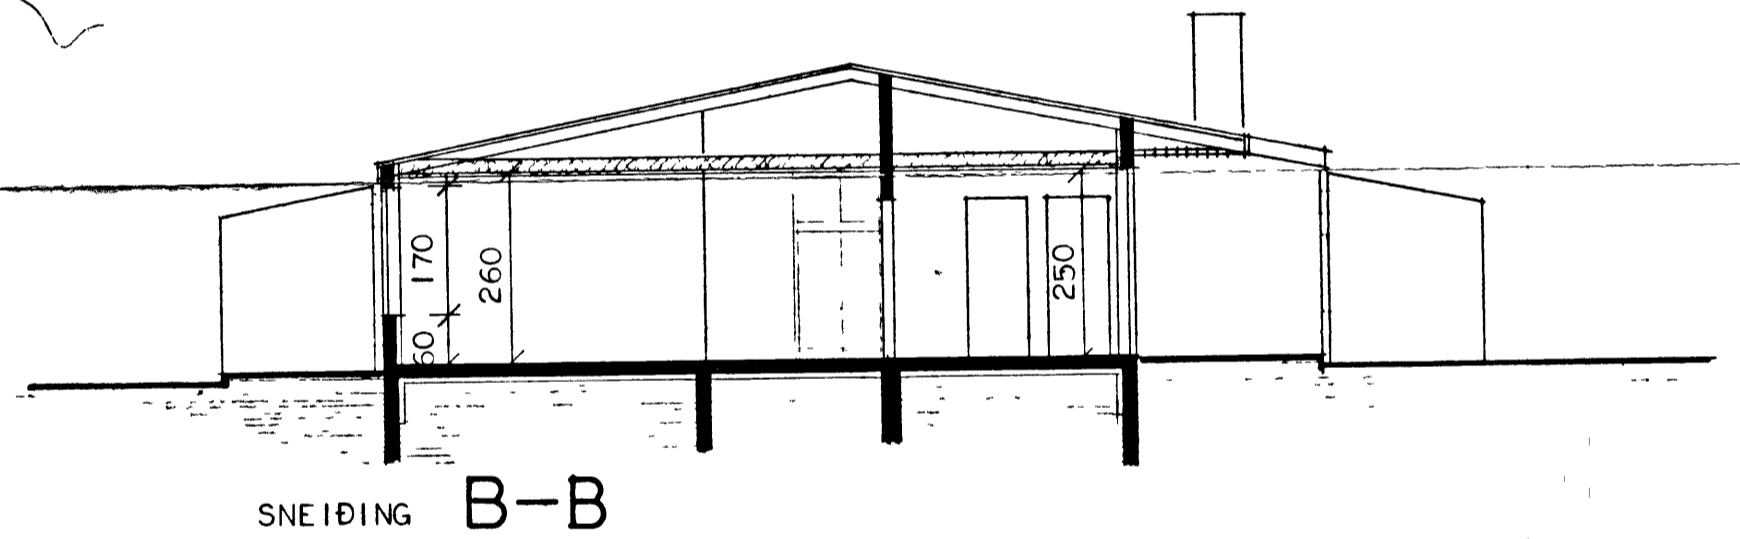
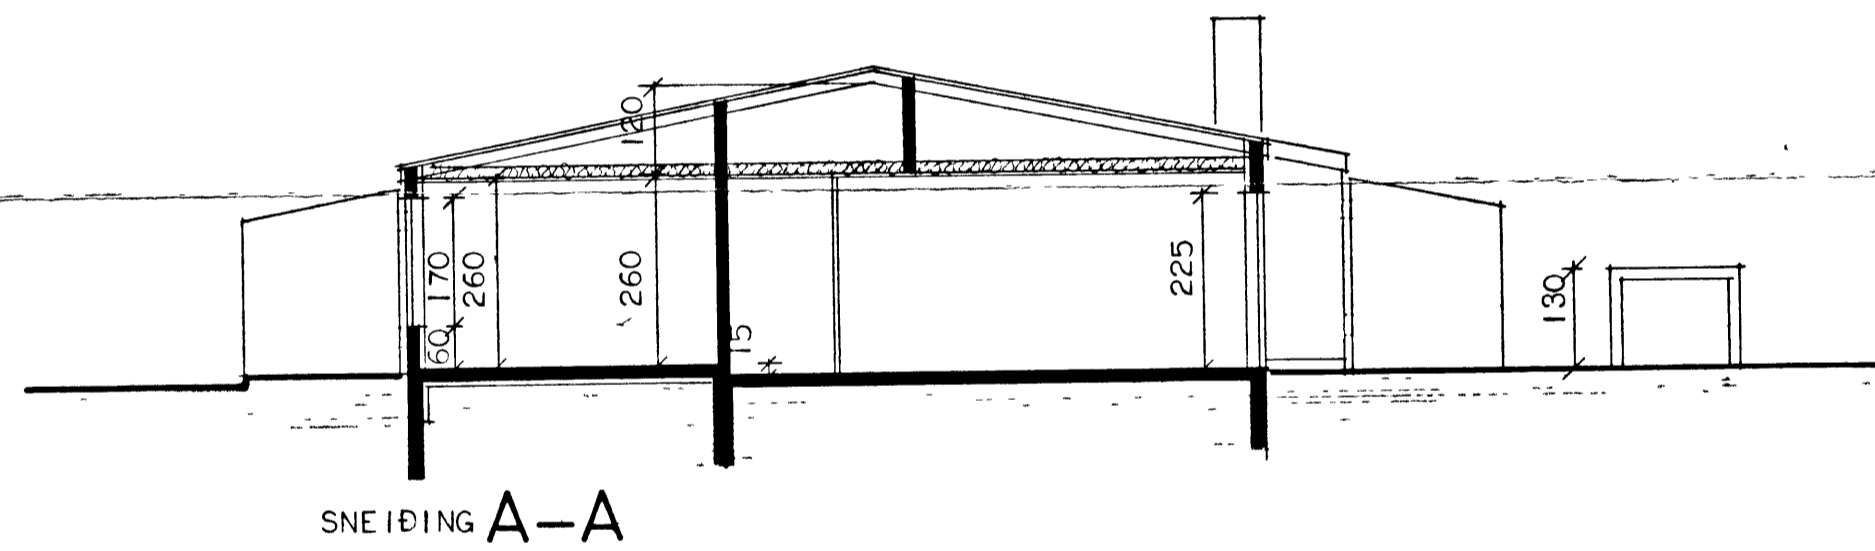
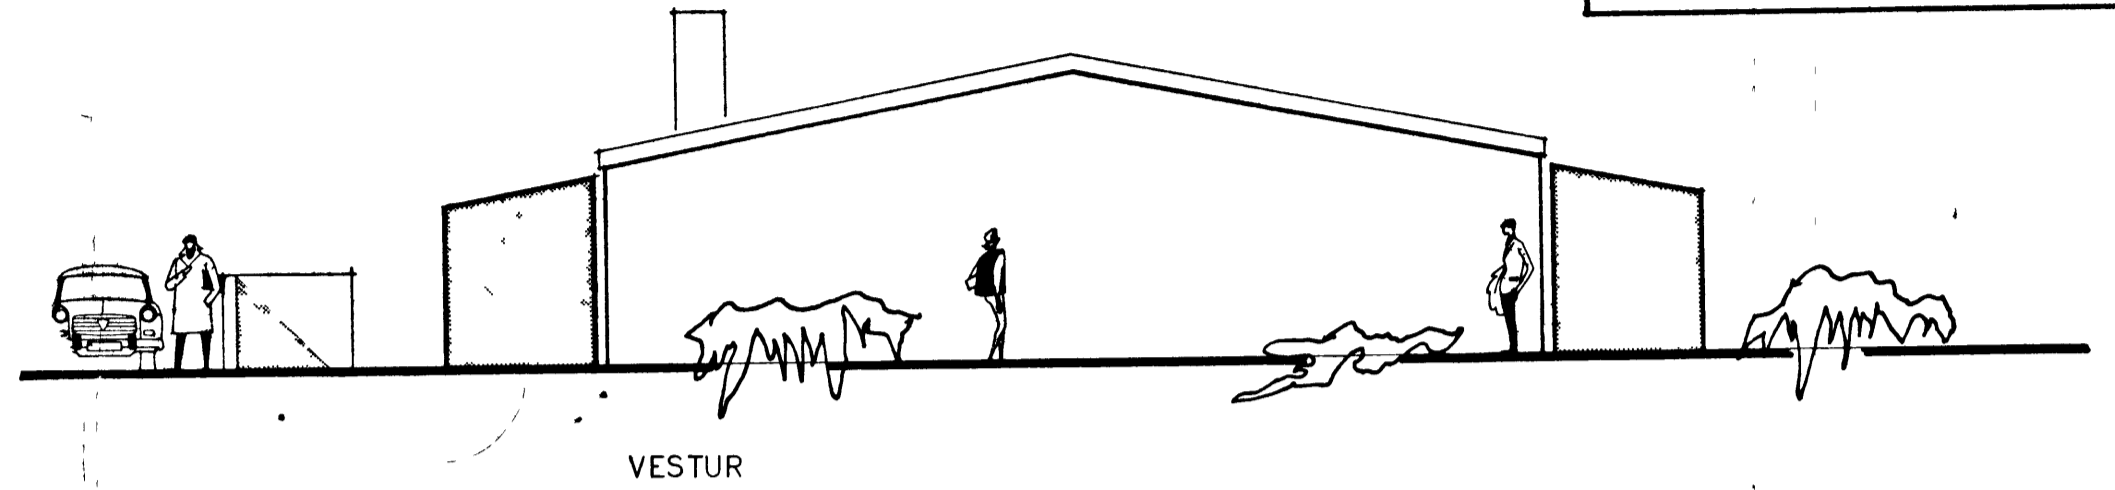


# HRAUNTÚN NR. 61-63-65

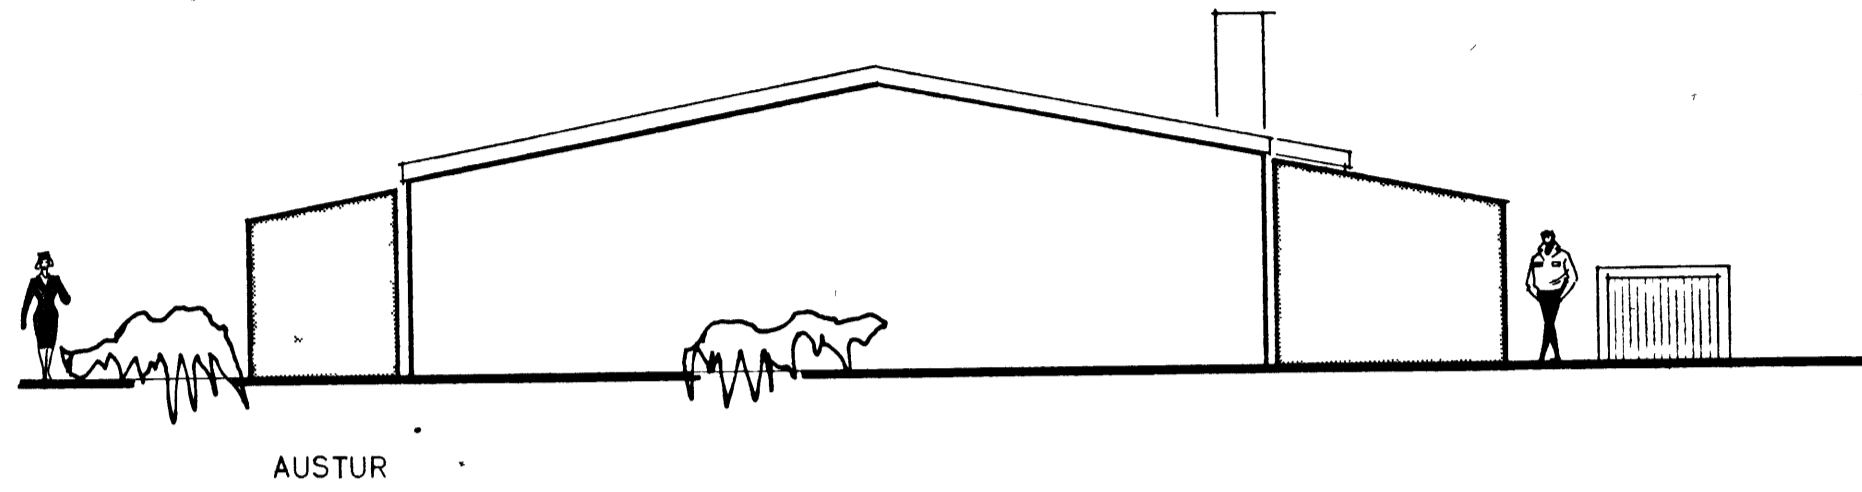

HÚSNÆÐISMÁLASTOFNUN RÍKISINS	
ÚTLITSMYNDIR OG SNEIÐINGAR	RADHÚS VERK NR. <b>222</b>
MÁL 1:100	BLAÐ NR. 2 1970

*Magnus Arni Jónsson*