
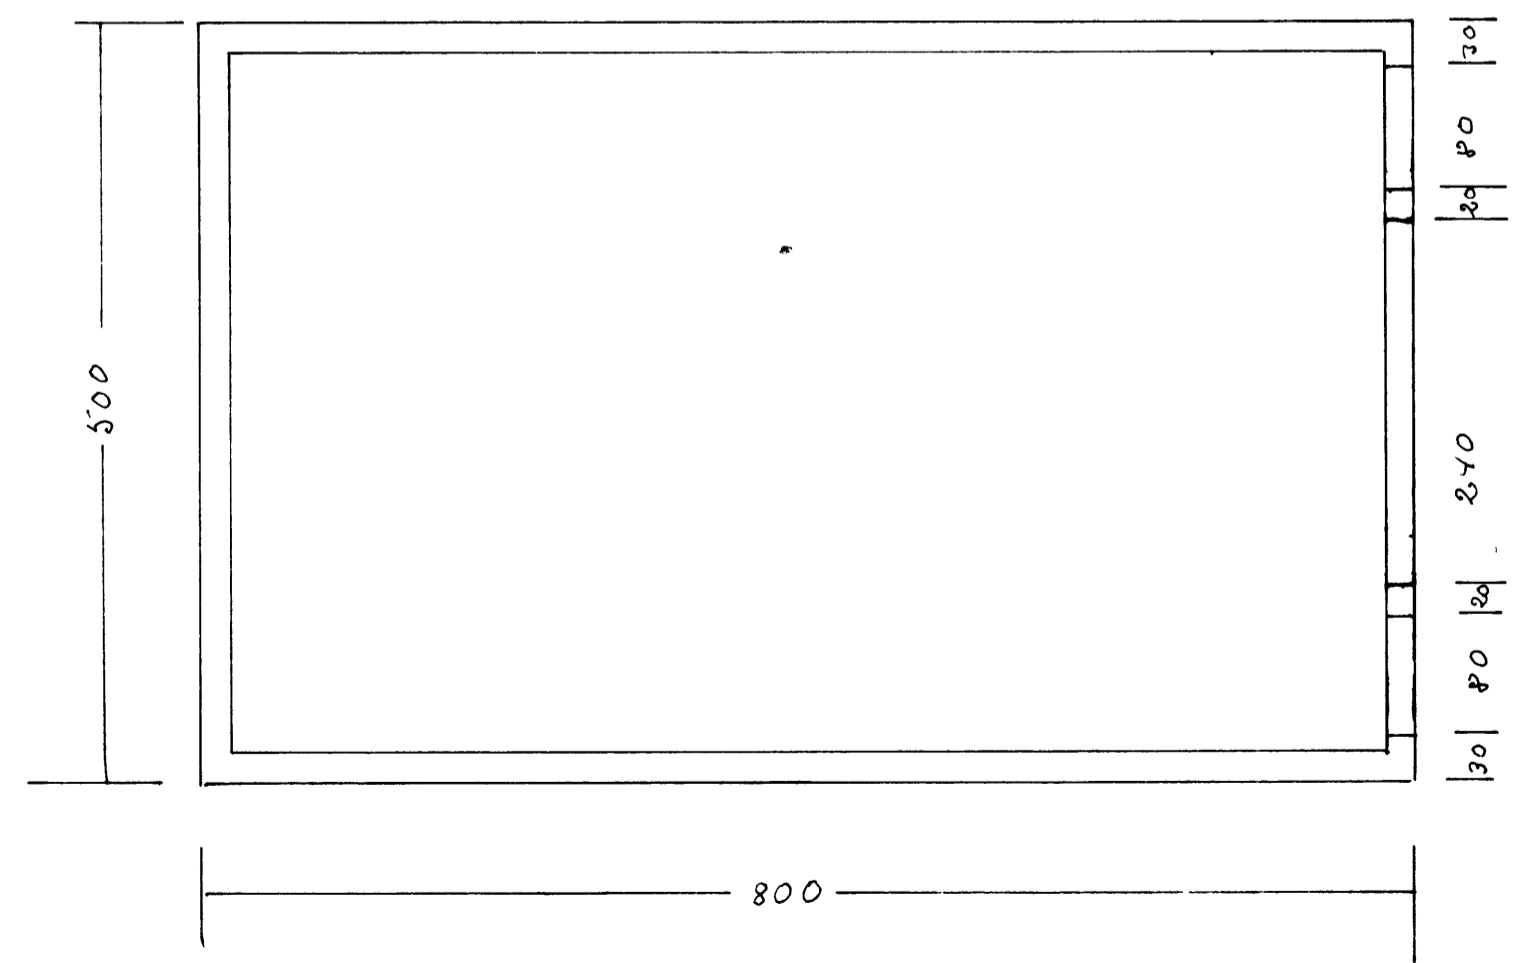



Einangrunn í þak og gerull.

1" plasttrör skal setja hver 2 sperrubúll = 2 ofnun í þak
 sperrur 2x6 fura 1/2 58cm þolla yfir alla sperruenda úr K-10 nái
 60 cm ofan í vegg og enclasperrur boltasta vegge

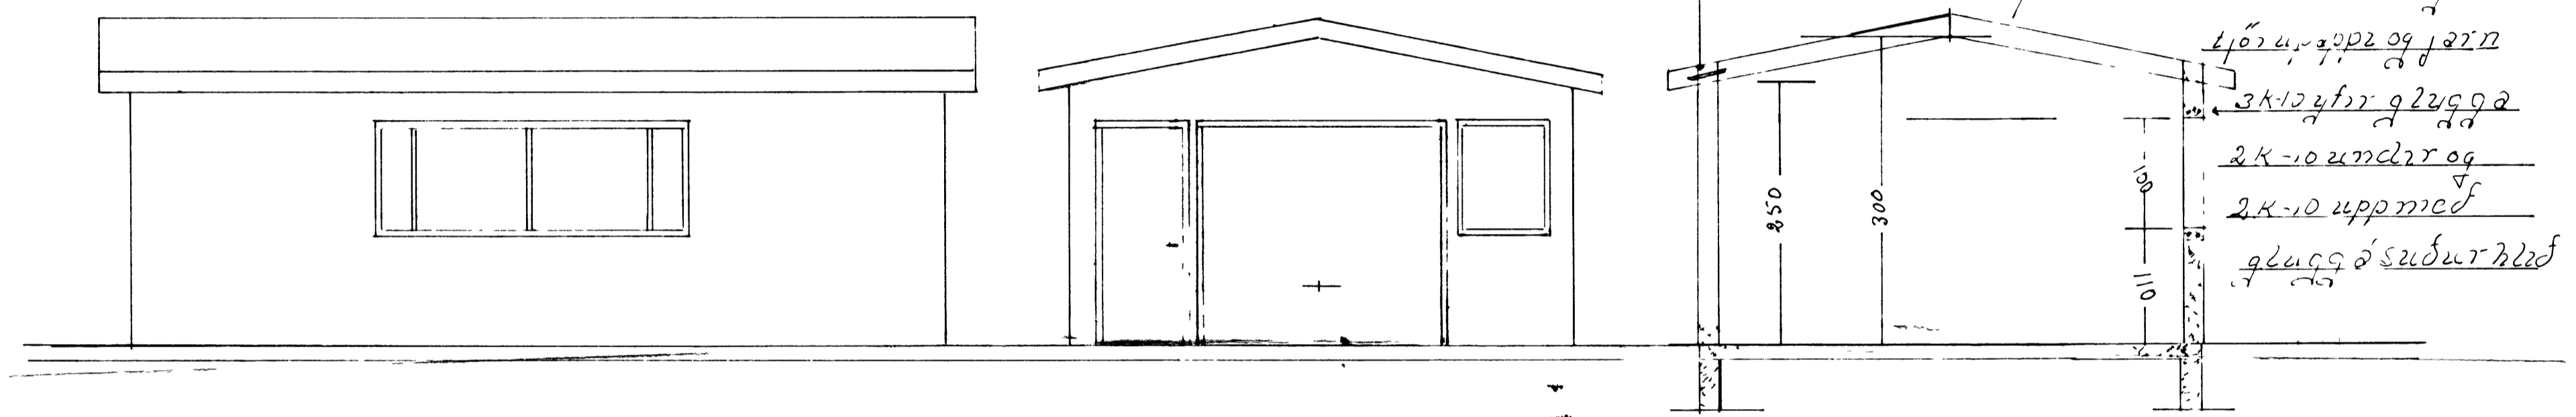

Veggþakllar skulu vera 20cm sökkleir á með steypa S-160 með fínu efni
 aukalega með það í huga að geta slept þússmagninu (samt við í völd steypusjóð)
 Bunnla skal hella þveit yfir hurðargöfl í samræði við tæknifræðing
 Túrur sökkur 2K-10 ofsl 2 veggjum 2K-10 með st lengd jarn 100cm 2 1/2 50cm

Hraunbrúnn

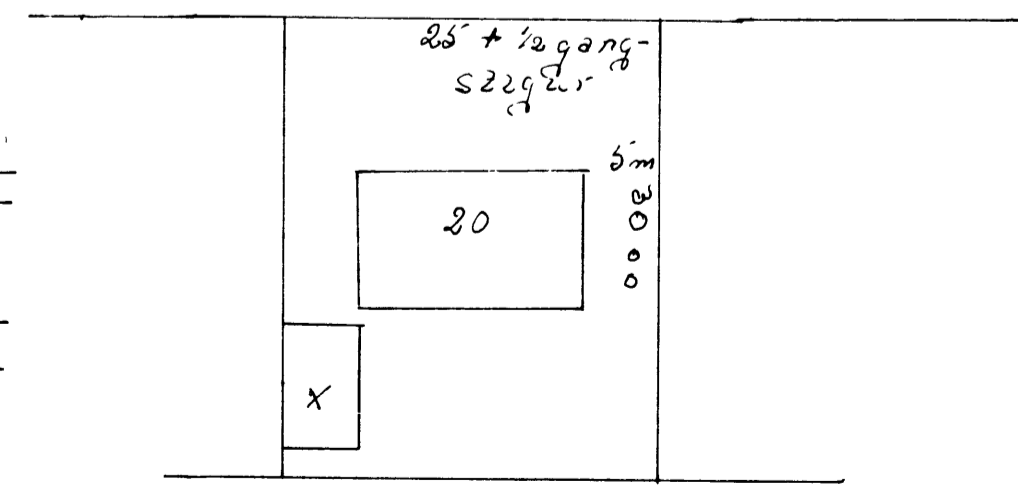

	Byggingarskild Hraunbrúnn 20-Vestm
1:50	Litunarmynd og vegg
1:500	Afskiðunarmynd
	Tekn Júní 1977
	40 m ² 100 m²
	Valur Kristjánsson
	Brothúsvegur 16
	6 Vestmannaeyjum
	Sinn. 1109-2109
	Tel. 876