



HRAUNTÚN 53. *Guðni Vagnsson*
 VESTMANNAEYJUM

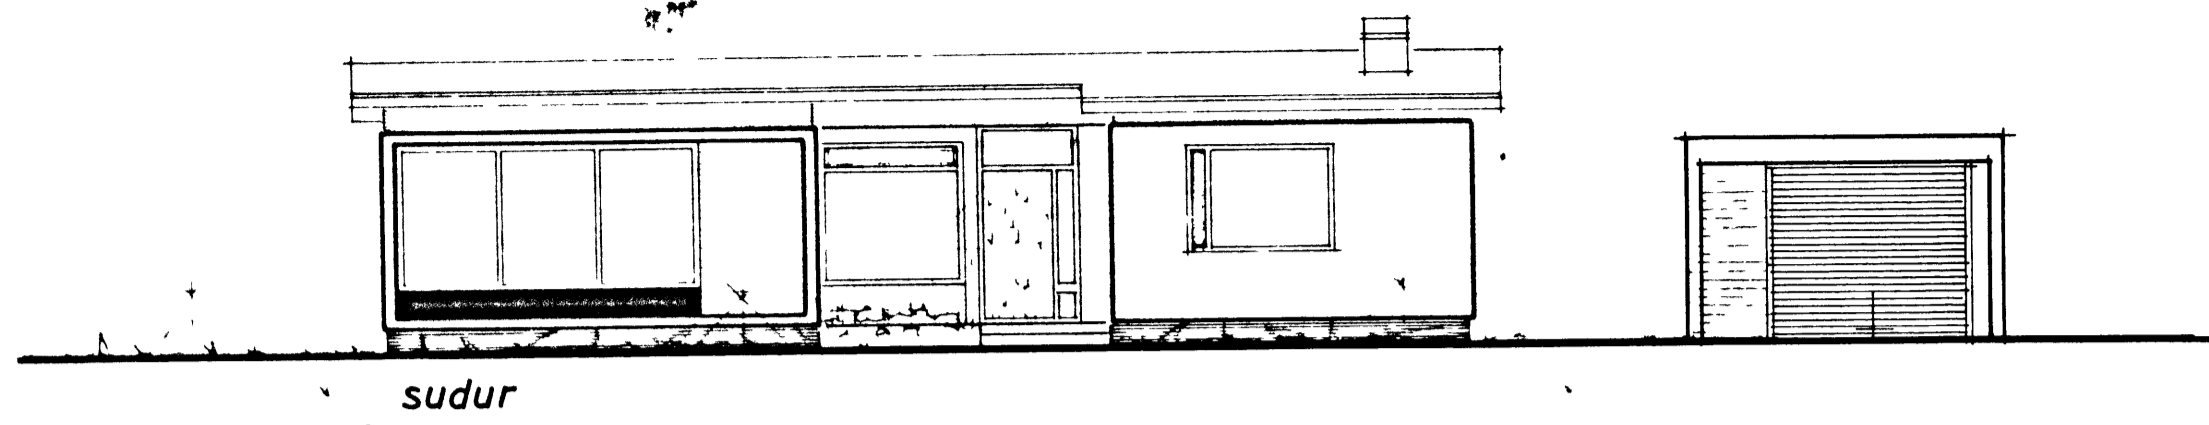


sudur

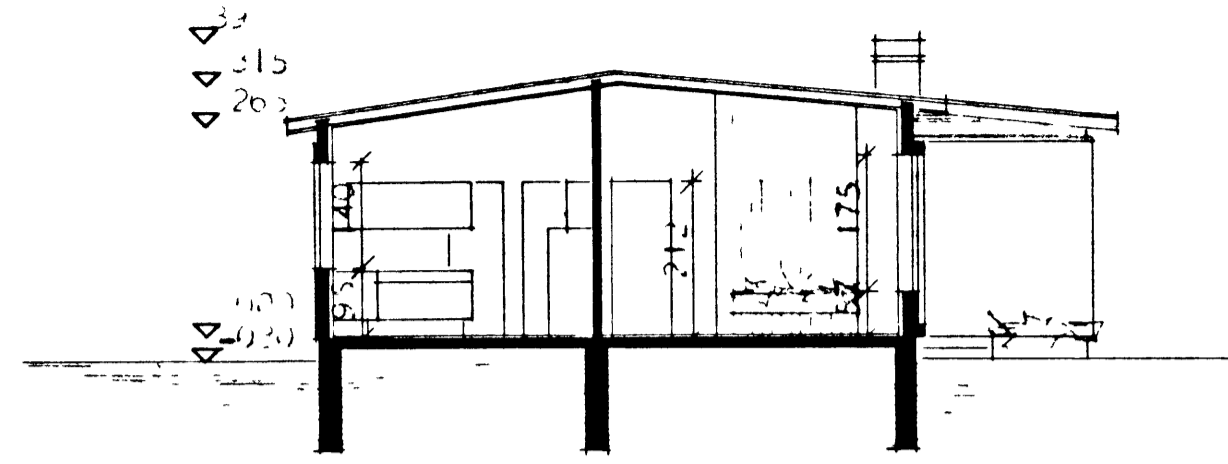


SNEIÞING A-A



FLATAHMÁL HÓLS BRÚTTÓ 140,94 m²
 ----- NETTÓ 106,41 m²

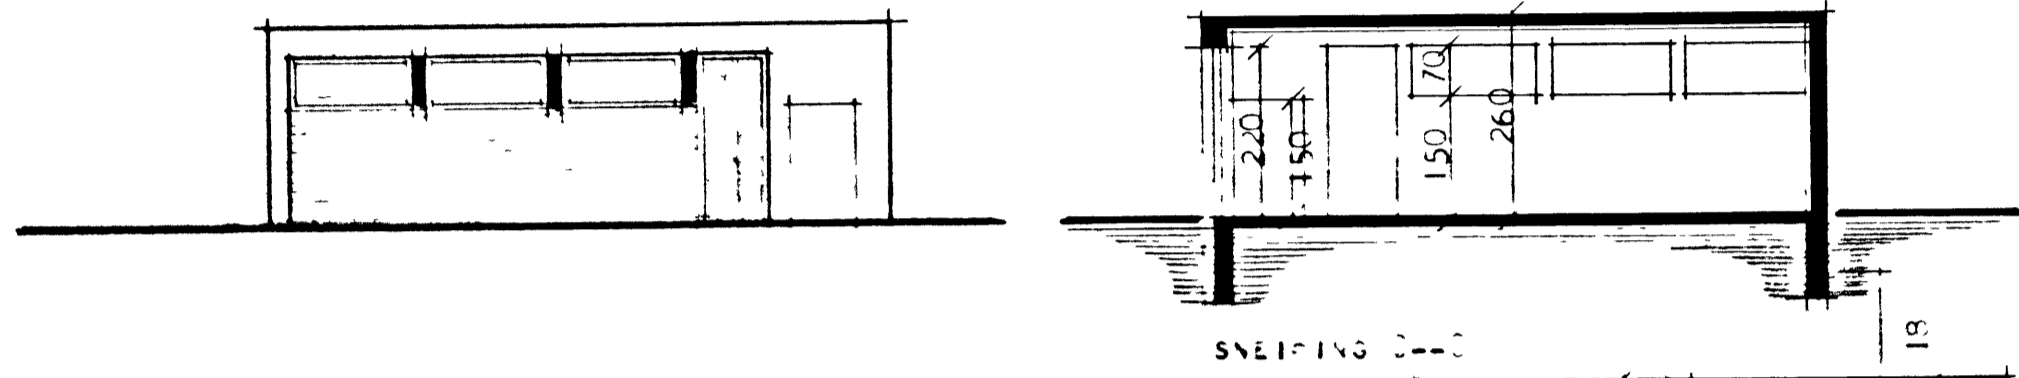


SNEIÞING B-B

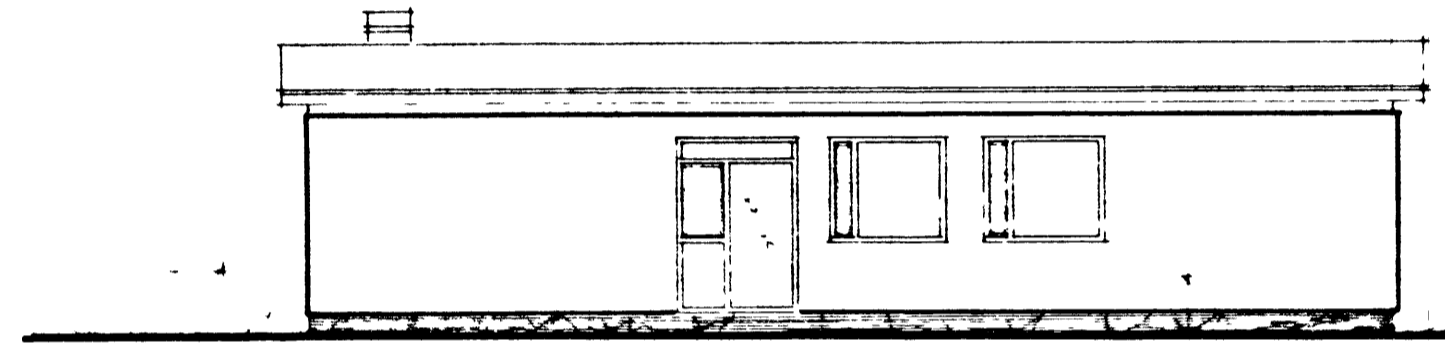

nordur

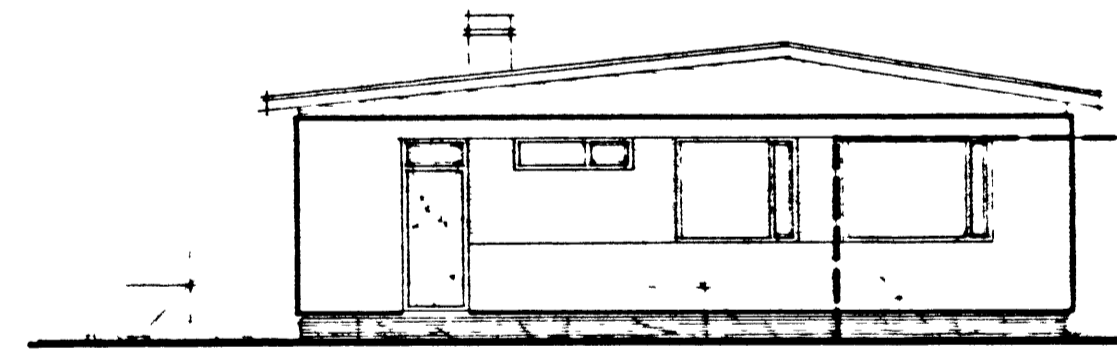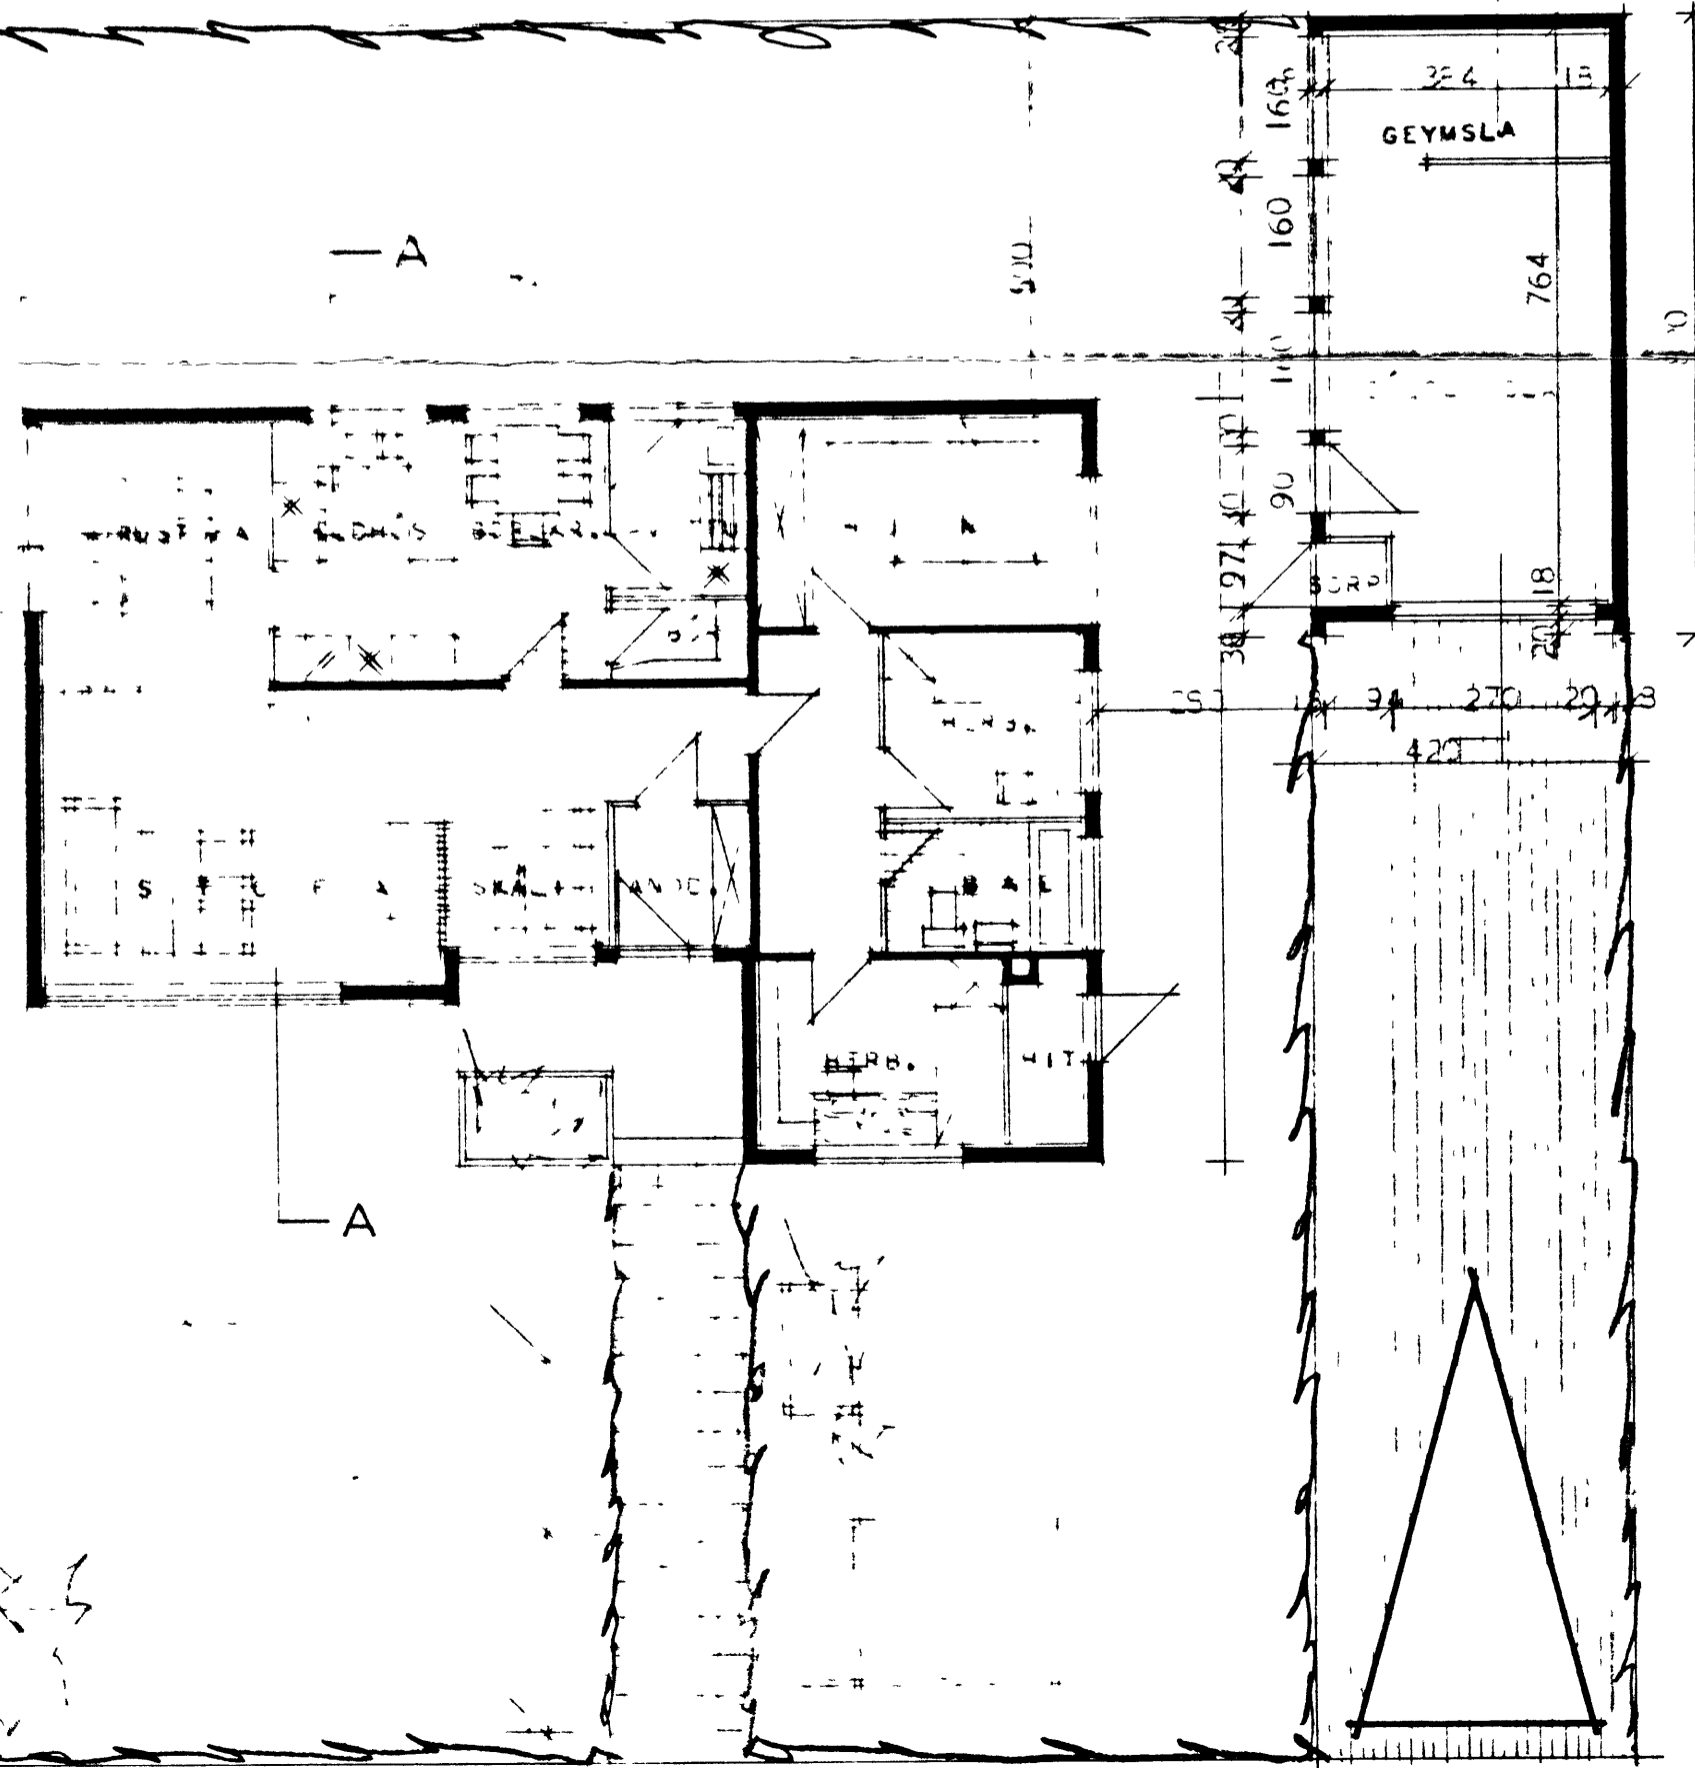

austur

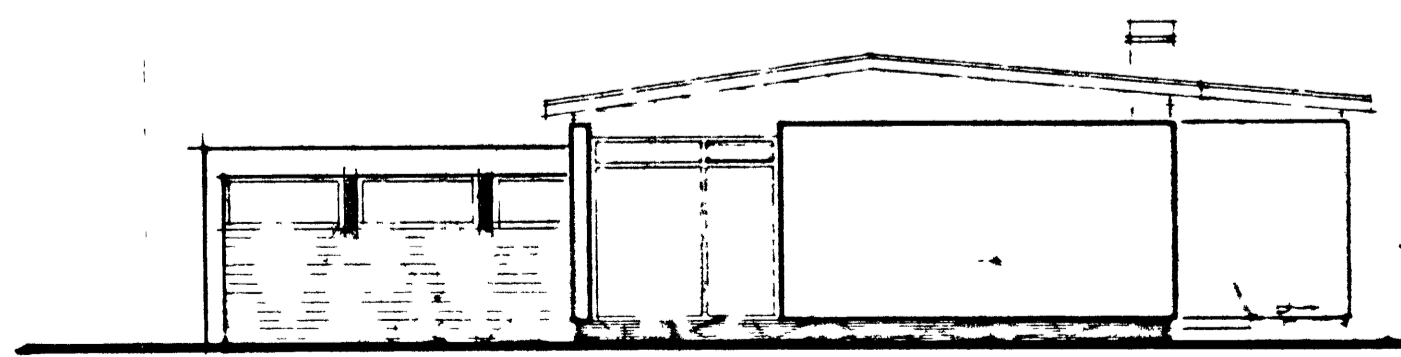

vestur

EIGENDOMUR TÖRNVAÐS 7. SK.	
HÓLSMÁL AÐASTEFNI RÍKIS	
2. VINDYND, SNEIÞING 3. TILSYNDIR V. A. THJÓG	FINEÐLÍÐ LÍKEL 75 HÍÐ R. I. JAN. 1966

Guðni Vagnsson