



HRAUNTÚN NR. 26-28-30-32


Rf 70.7-4-70

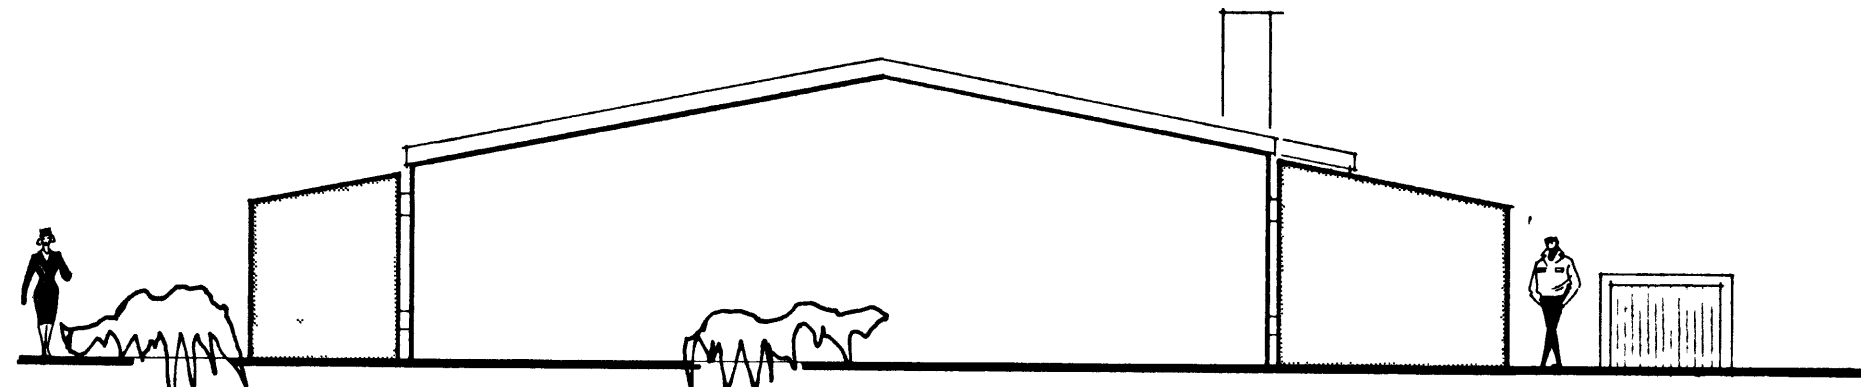


AUSTUR

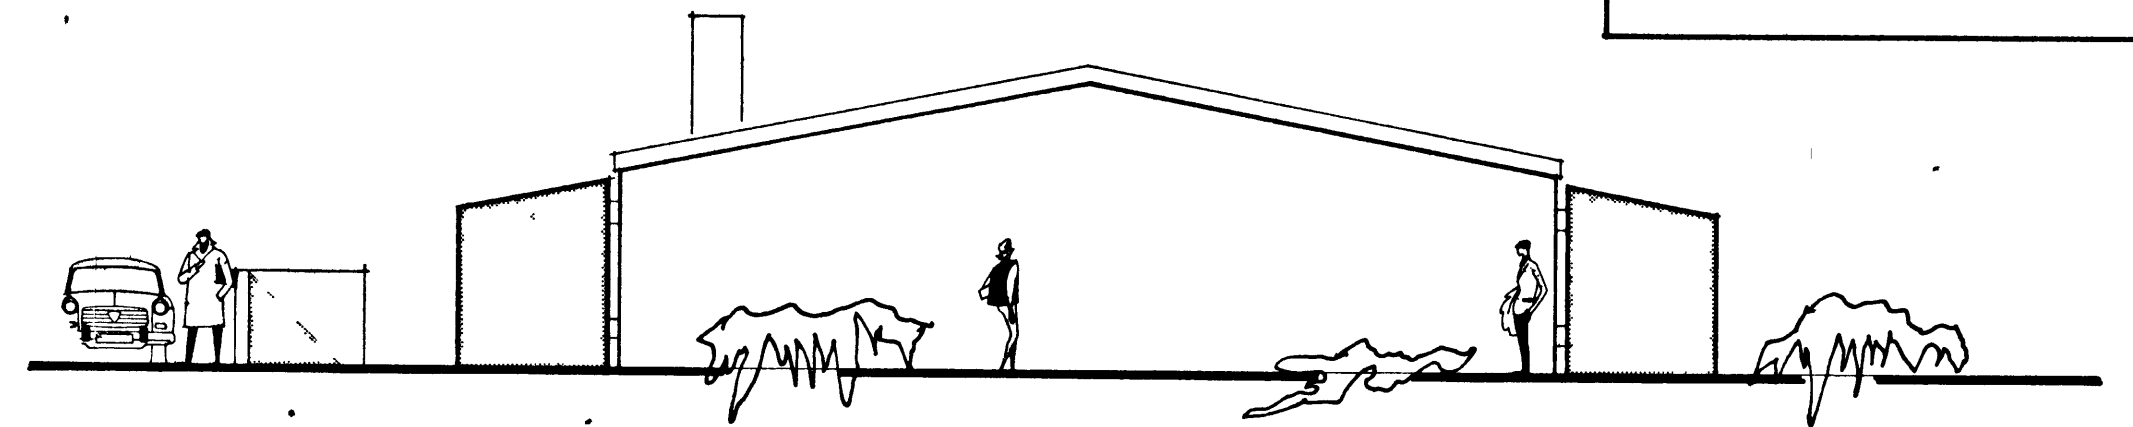


VESTUR

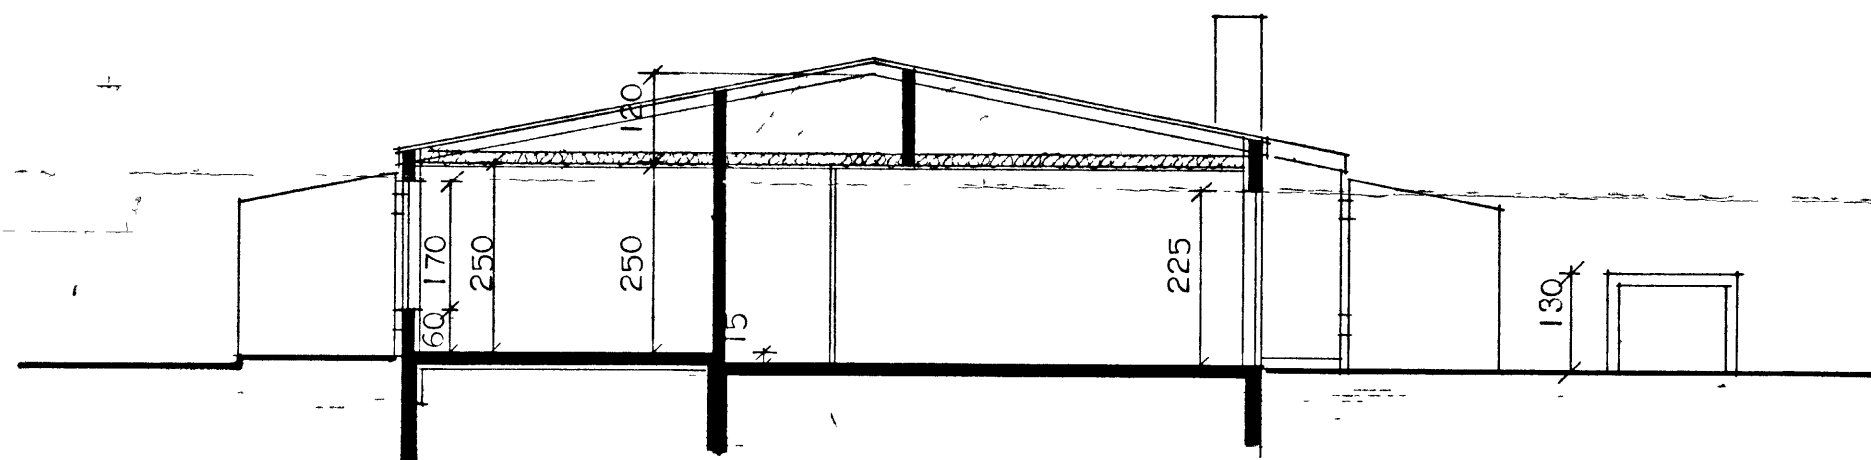


SNEIÐING A-A

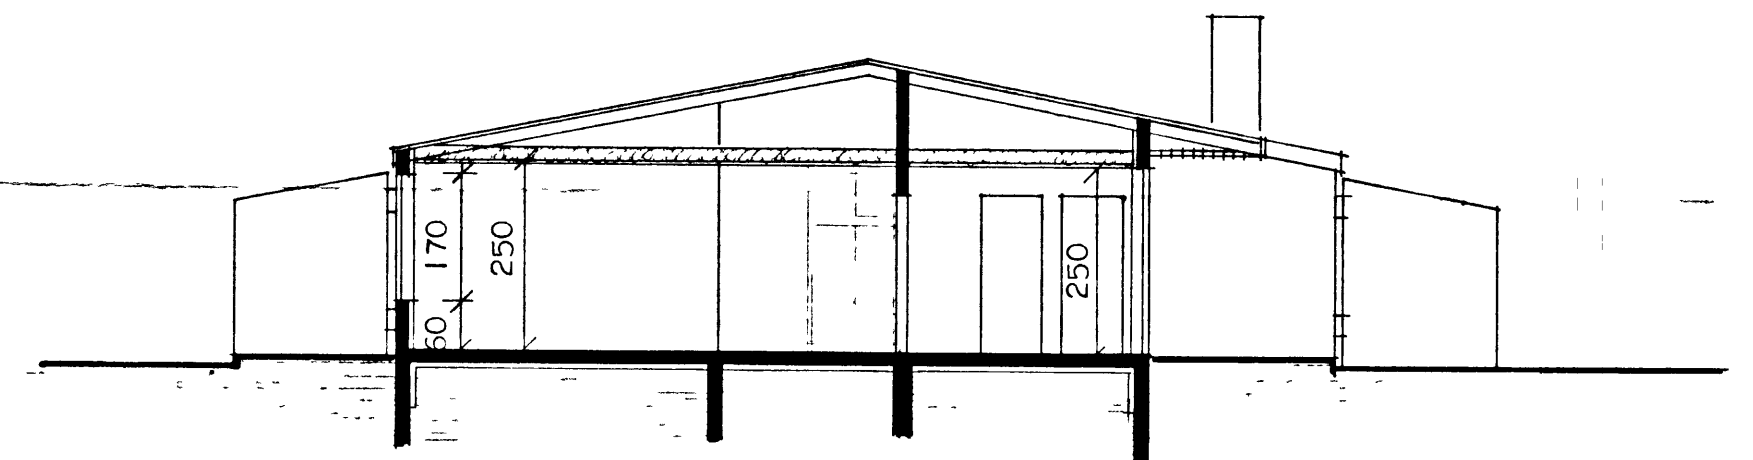

SNEIÐING B-B

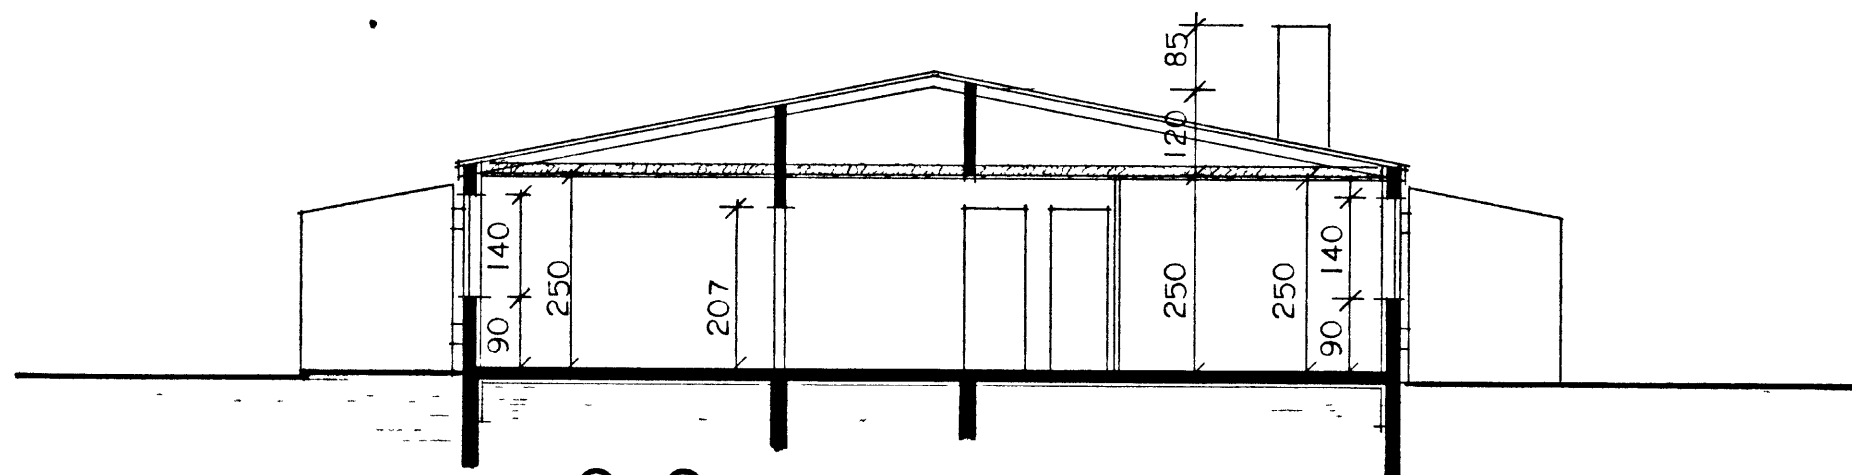

SNEIÐING C-C

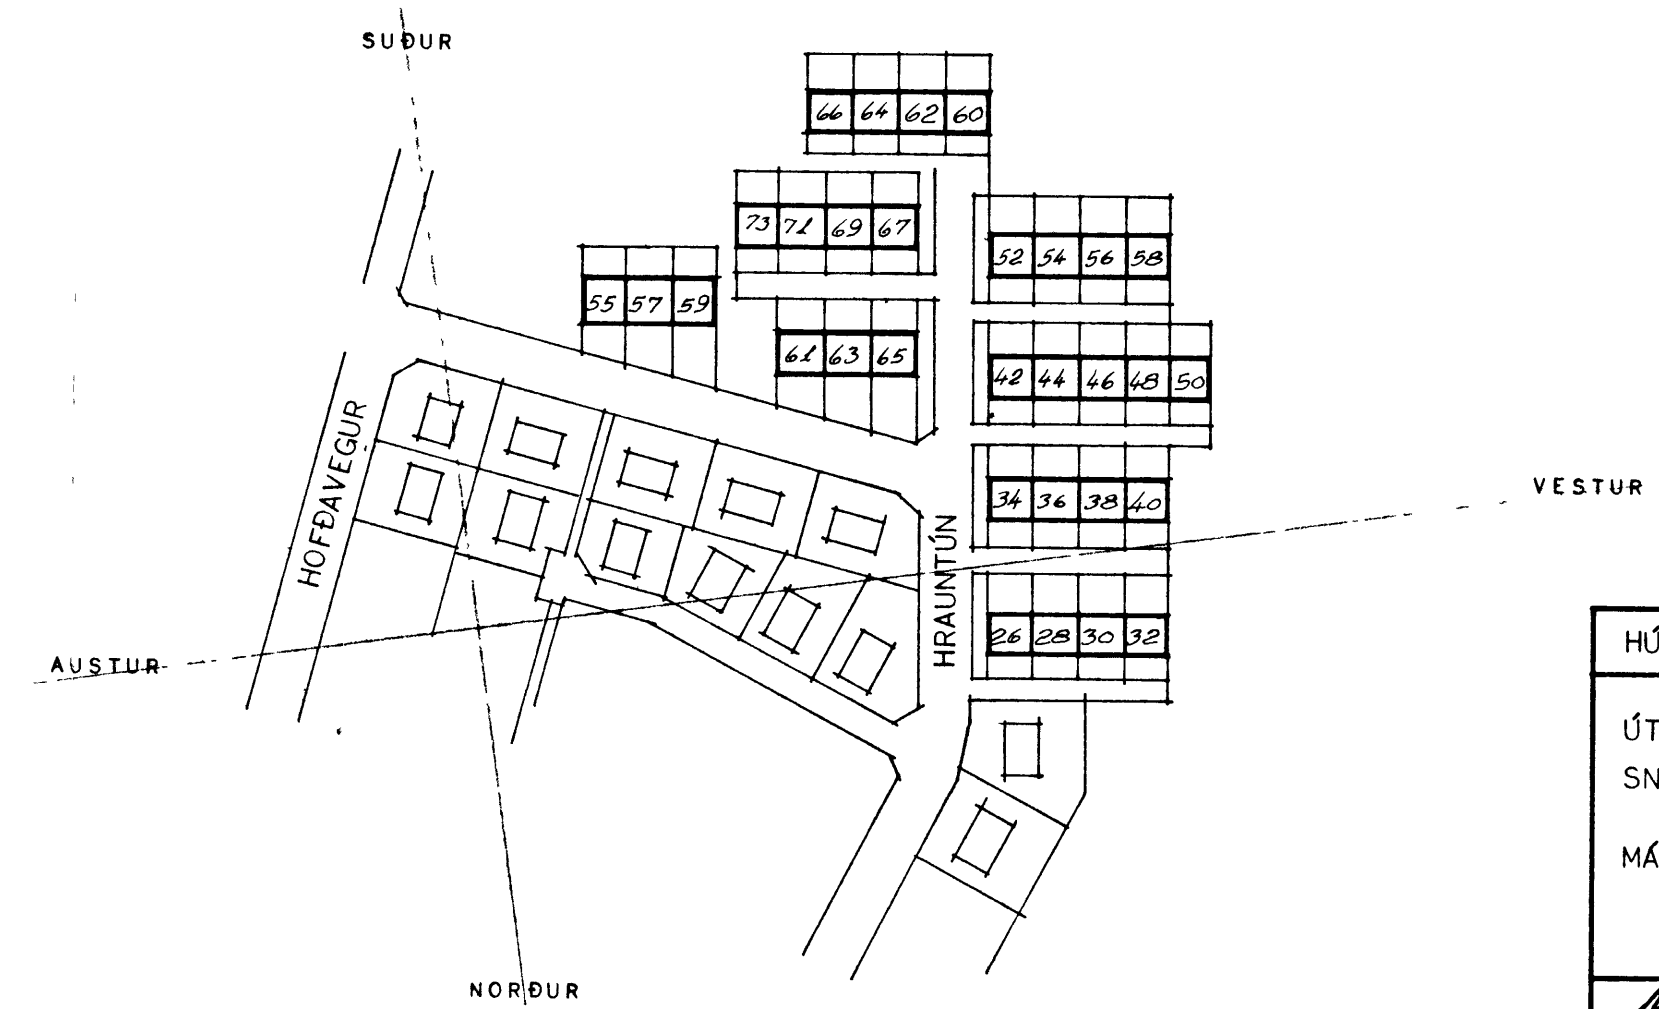

| | |
|------------------------------|----------------------------------|
| HÚSNÆÐISMÁLASTOFNUN RÍKISINS | |
| ÚTLITSMYNDIR OG SNEIÐINGAR | RÁÐHÚS VERK NR. 222 |
| MÁL 1:100 | BLAÐ NR. 2 1970 |