


SKÝRINGAR

UPPHEB OG UNDR GLUGGA OG HURÐAOP KOMI 2 K10 EN YFIR OP KOMI 2 K12 NEMA ANNAÐ SE TEKIÐ FRAM Í PLOTUM BEYGIST ANNAÐ HUERT JÄRN UPP Í EFRI BORDI Í ÞEIRRI FJÄRLAGÐ FRA UTUEGG SEM MERKT ER MEÐ PUNKTALINU Á TEIKNINGU BIL MILLI JÄRNA ERU GEFIN MILLI BEINNA JÄRNA INNBYRÐIS OG UPP BEYGARA ÞANNIG AD EIT MÁL VERKAR FYRIR BÆÐI. JÄRN NÁI 50CM OT FYRIR OP EÐA SÉU SAMFELÐ UM FLEIRI.

- MERKIR NEDSTA JÄRNLAG Í PLOTU, LEGST SAMSÍÐA MERKI
- - - - - JÄRN Í EFRA BORDI PLOTU
- — — — — JÄRN Í NEDRA BORDI PLOTU
- · · · · UPPBEYGJUR BYRJA ANNAÐ HUERT JÄRN
- PLOTUPYKKT Í CM

SENENTSMAGN Í STEYPU SÉ Í UEGGJUM 250 KG/M³, EN Í PLOTUM SÉU 300 KG/M³ STEYPU. NOTA SKAL LOFTBLEND MAX 5%, SIGNAL STEYPU SÉ 6-8 CM.

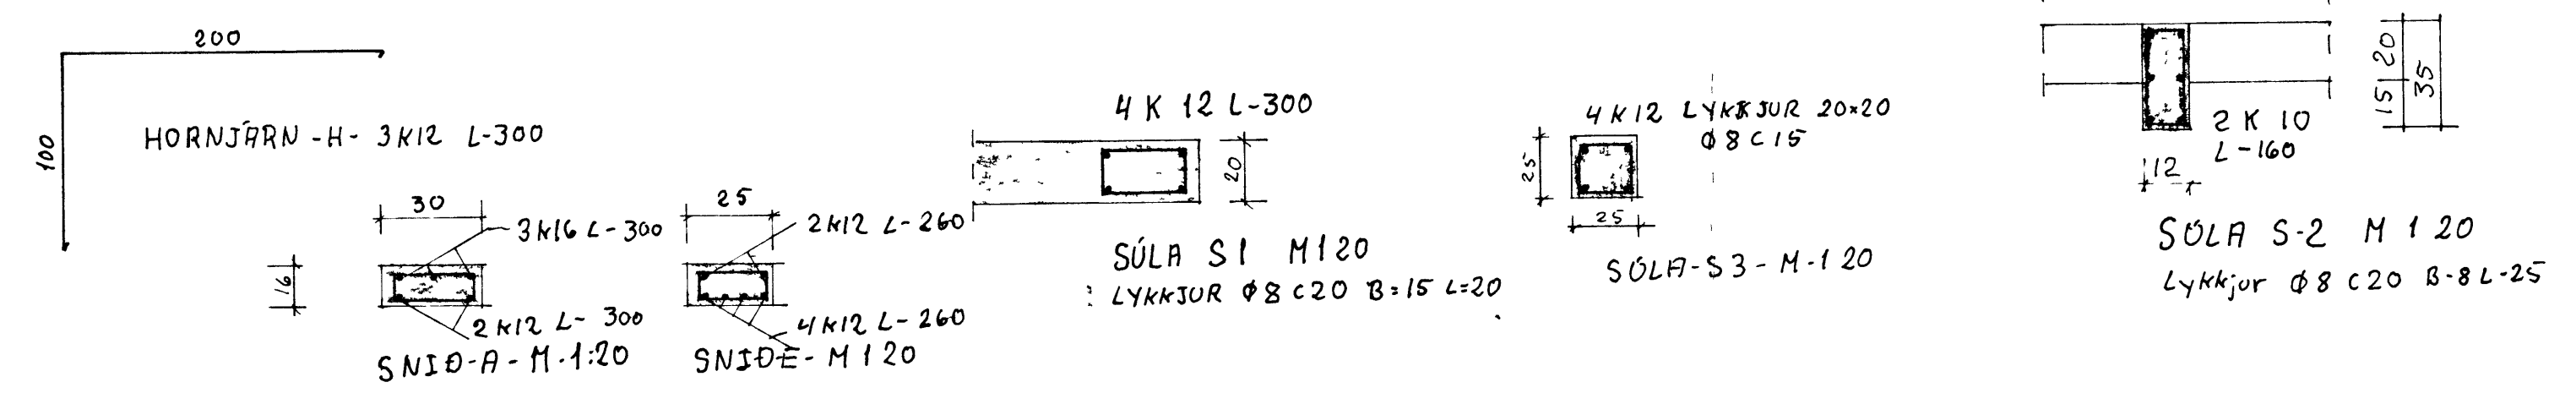

HRAUNTÚN 46.

VIÐAR M ADALSTEINS TÆKNIFR

1 50 1 10	GÖLFPLATA HÆÐAR
OKT-75	GRUNNMYND OG SNID.