

STALSULA



SUÐUR

HRAUNTUN 45



Gamp. i byggmargæfnd

9-5-72


Ólafur Jóhannsson

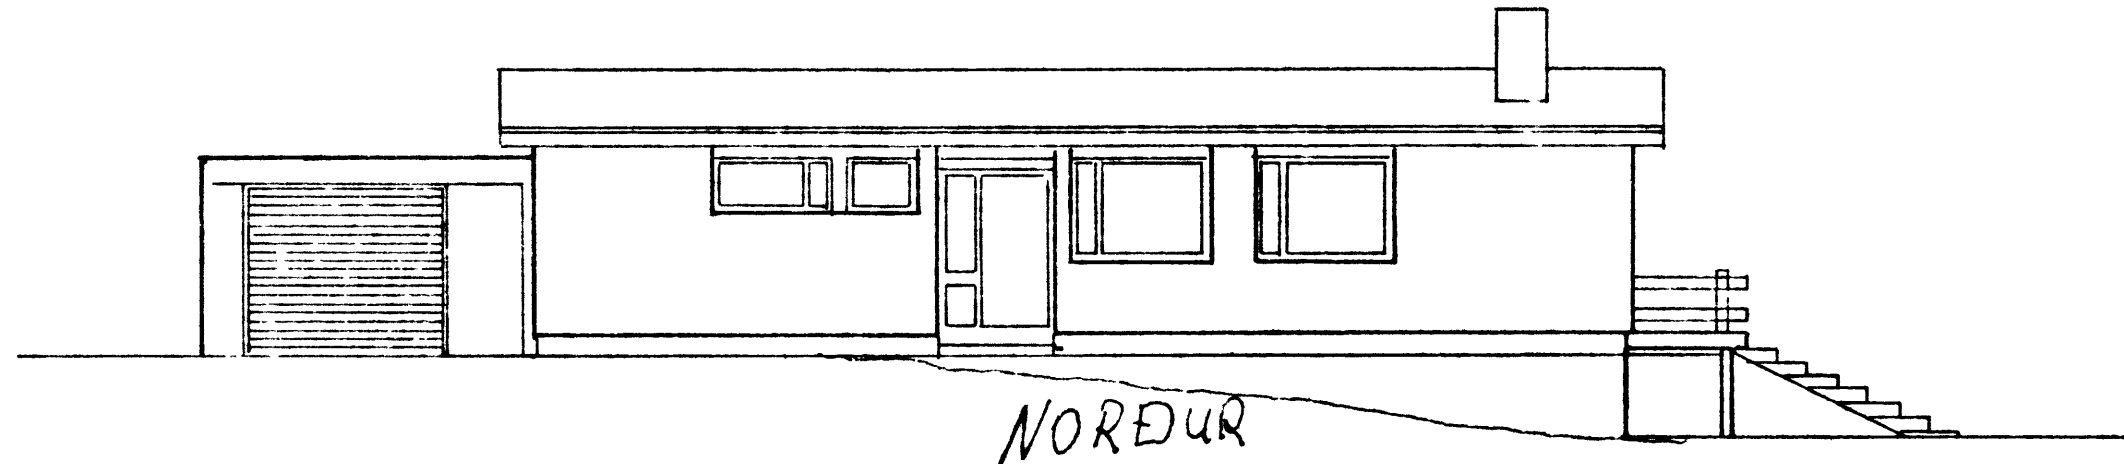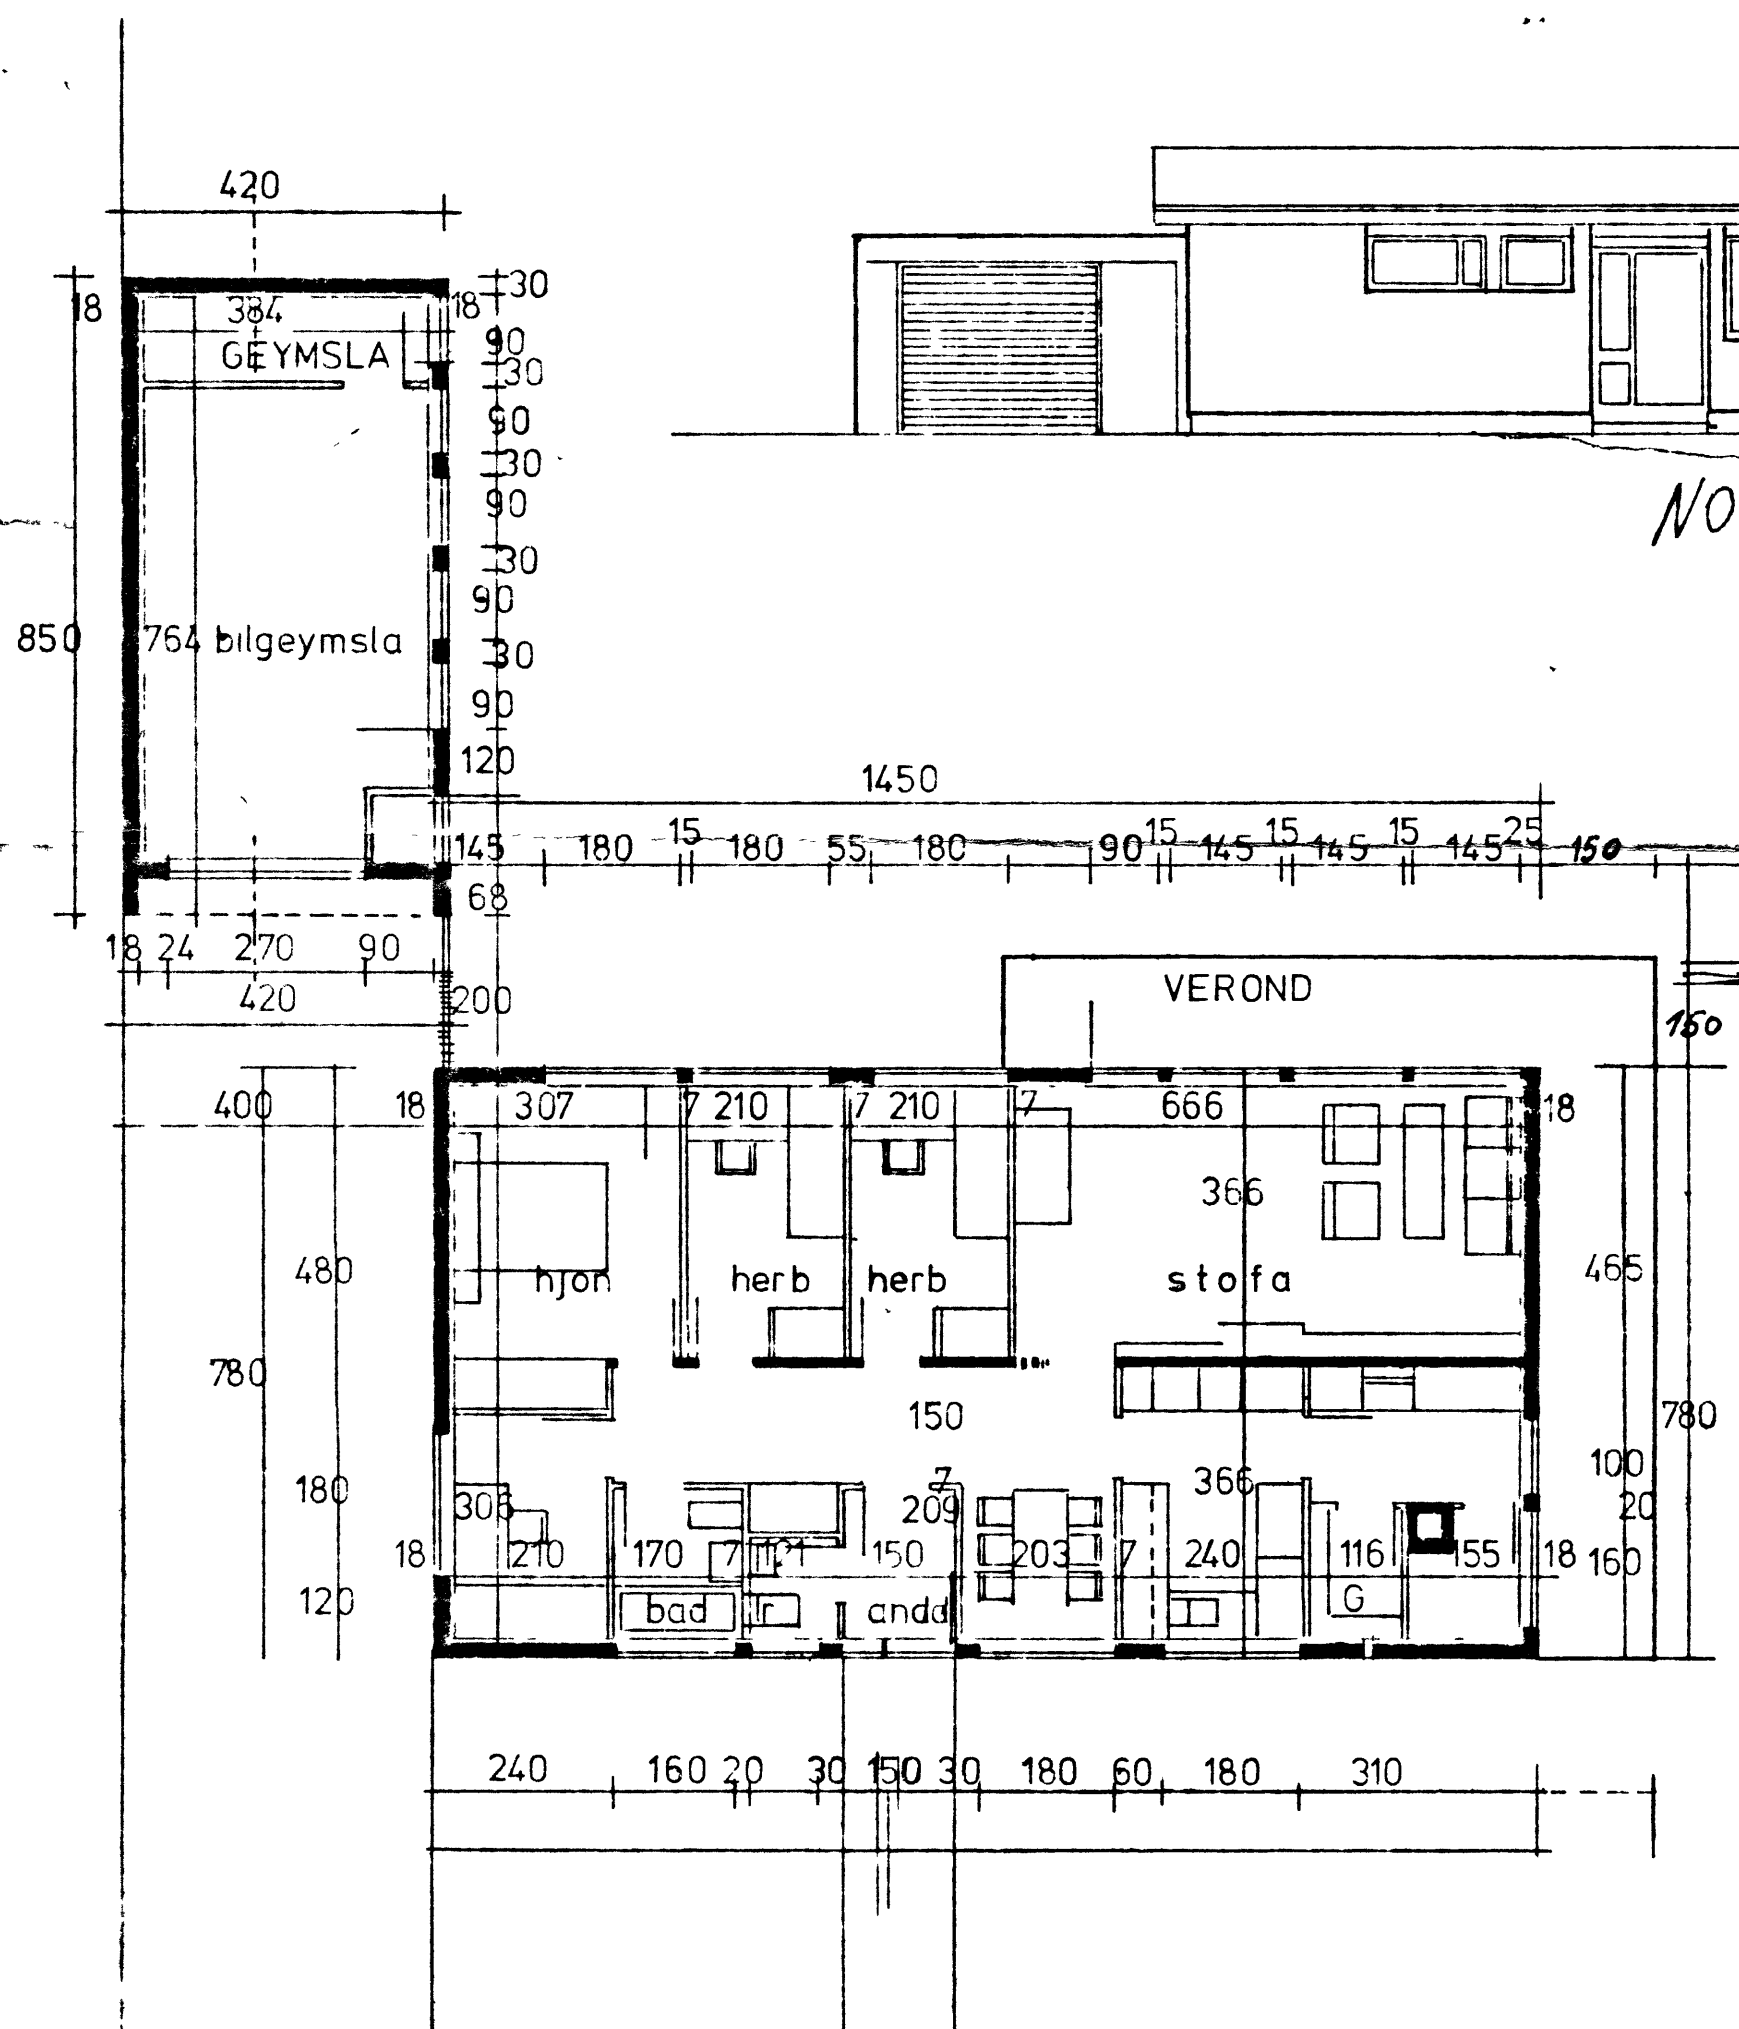

NORÐUR

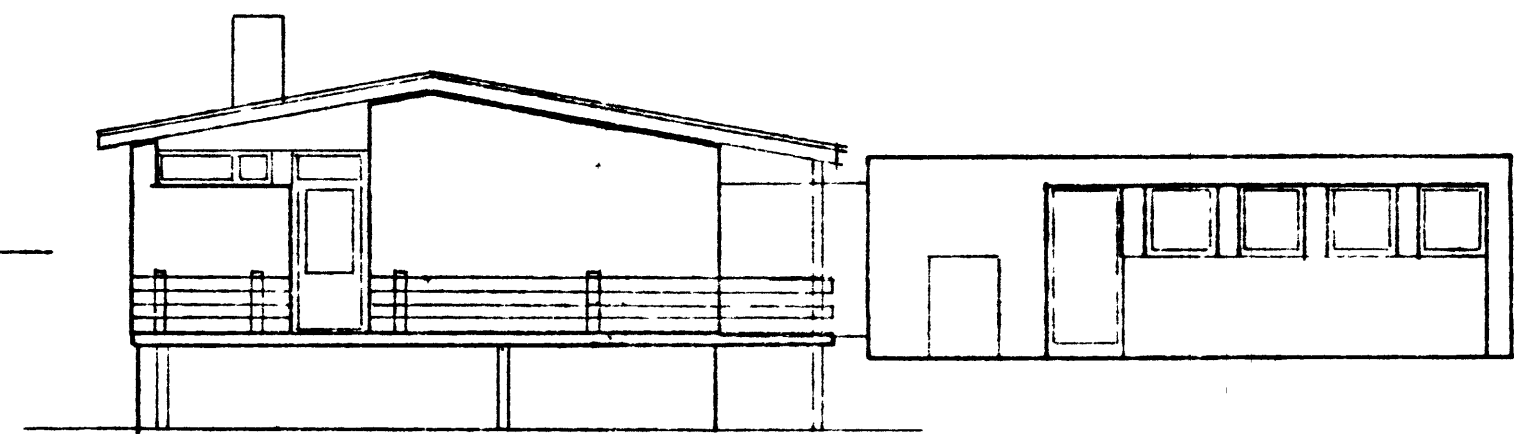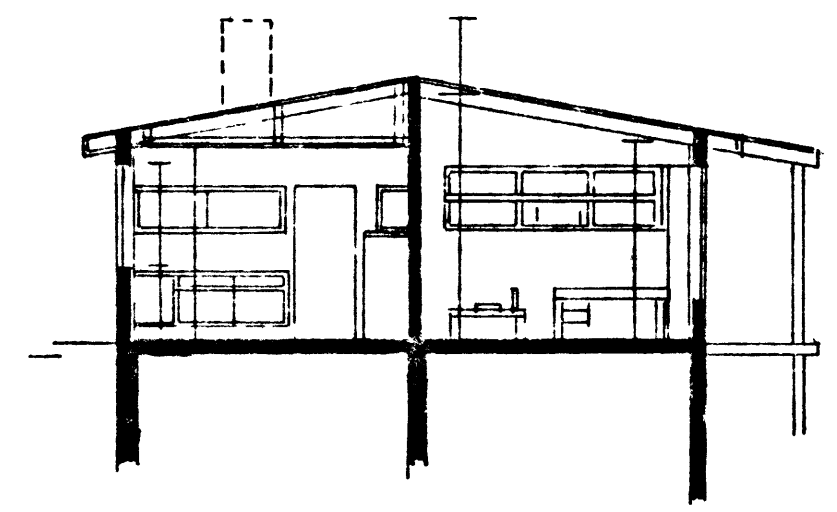

VESTUR

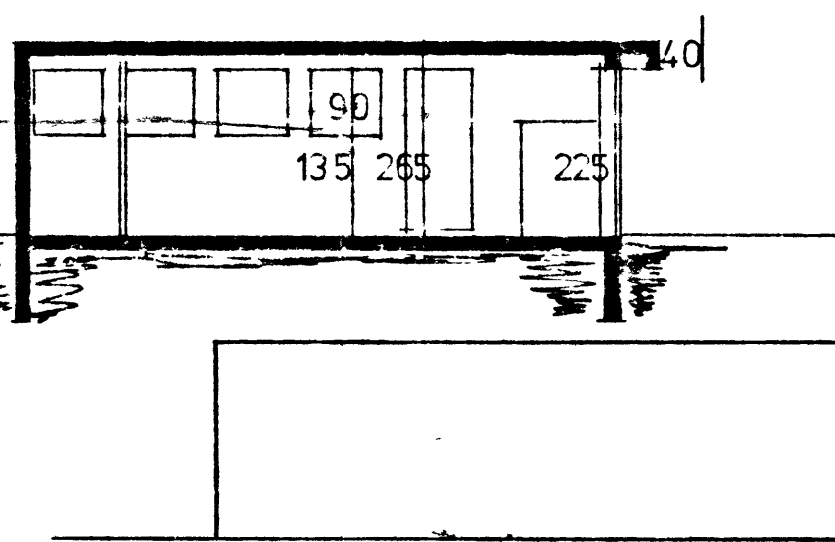

AUSTUR

BREYTINGAR.

VEROND STEYPT Í PLÖTUHÆÐ A VESTURHLIÐ OG HÁLFA SUÐURHLIÐ OG SKAL HÚN STANDA
 Á 5 6" STÁLSÚLUM, TRÖPPUR SÉU STEYPTAR EÐA JÄRNSMÍÐADAR MÆÐ TRÉSTIGUM
 ÞAK YFIR VEROND AÐ SUNNAN LENGÐ FRAM UM 60CM OG 6" STÁLSÚLUR SETTAR UNDIR HVORN
 ENDA ÞESSARRA LENGINGAR AÐFRAMAN AÐ ÖÐRU LEYTI VERÐUR HÚSIÐ EINS OG MEFYLGJANDI TEIKNING
 VESTMANNAREYJUM BREITT Í APRIL 1972.