



HRAUNTÚN 42 Vestmannaeyjum.


SAMPYKKT Í BYGGINGANERND
27-5-85
BYGGINGAFULLTRUINN Í VESTMANNAEYJUM
Jóhann Þróttsson

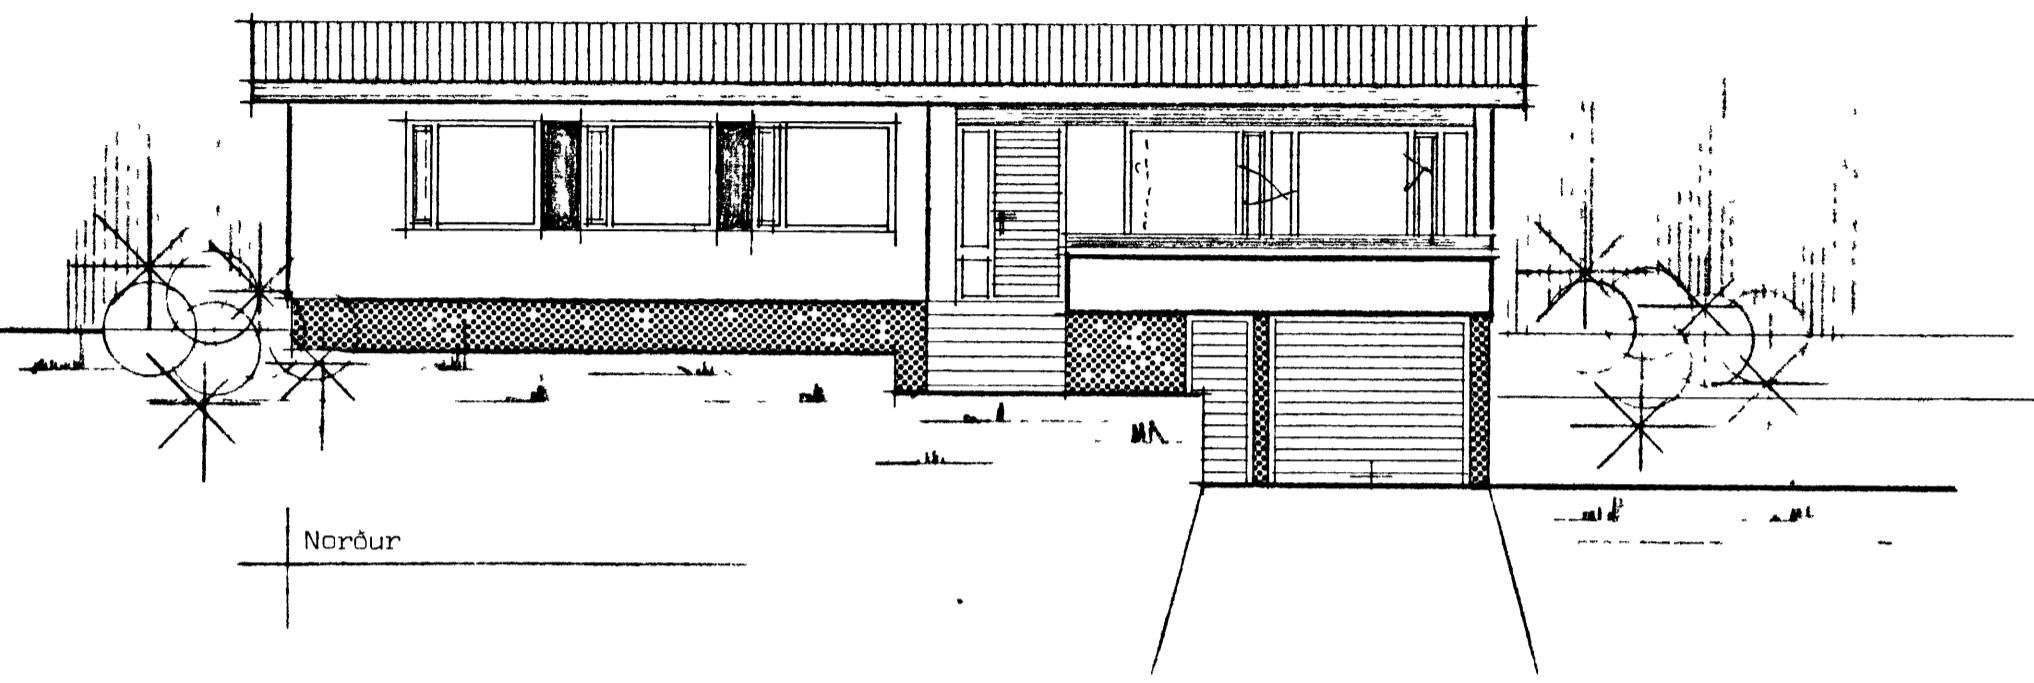


Norður

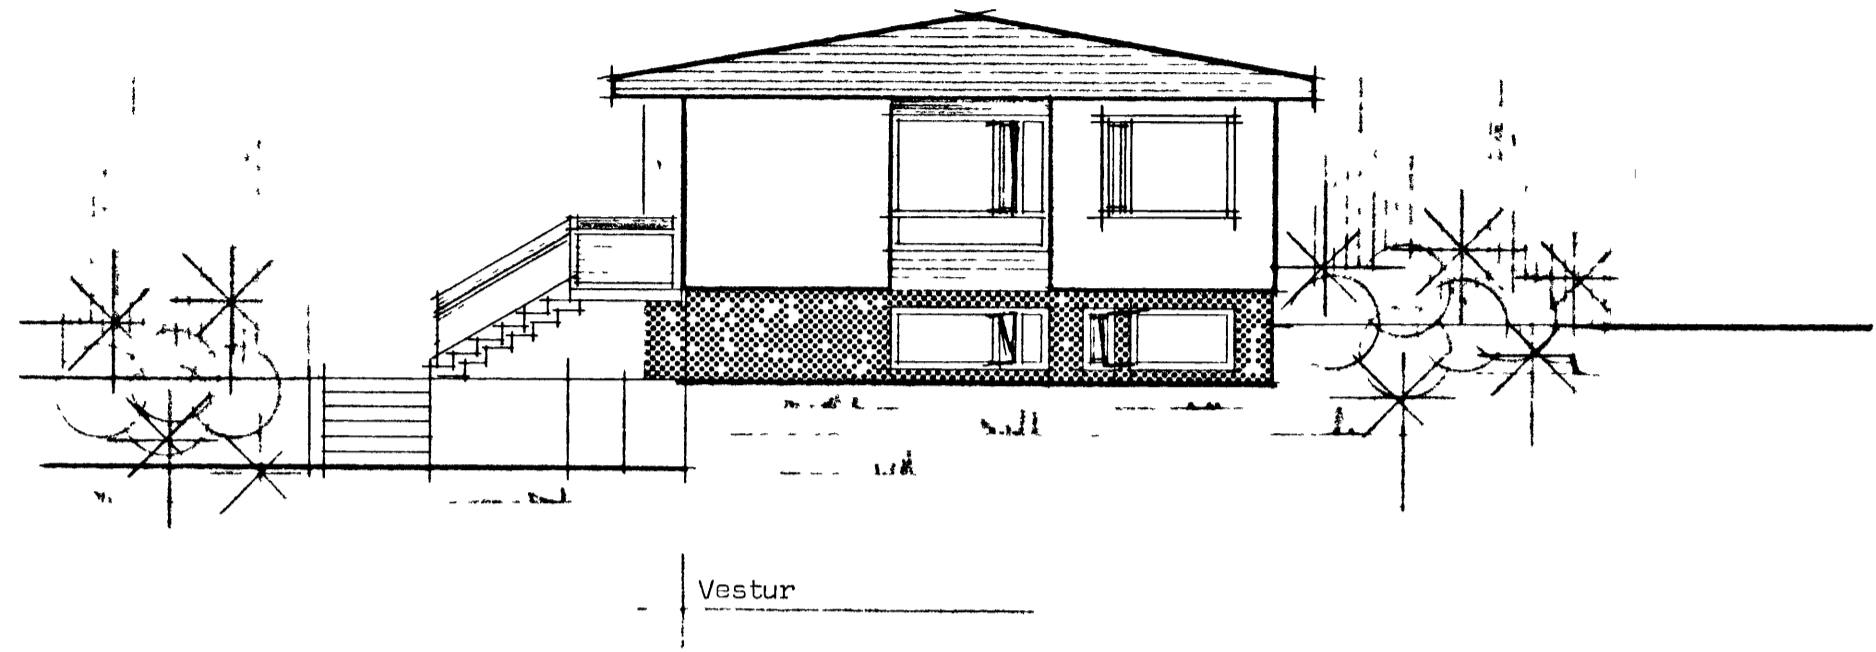


Vestur

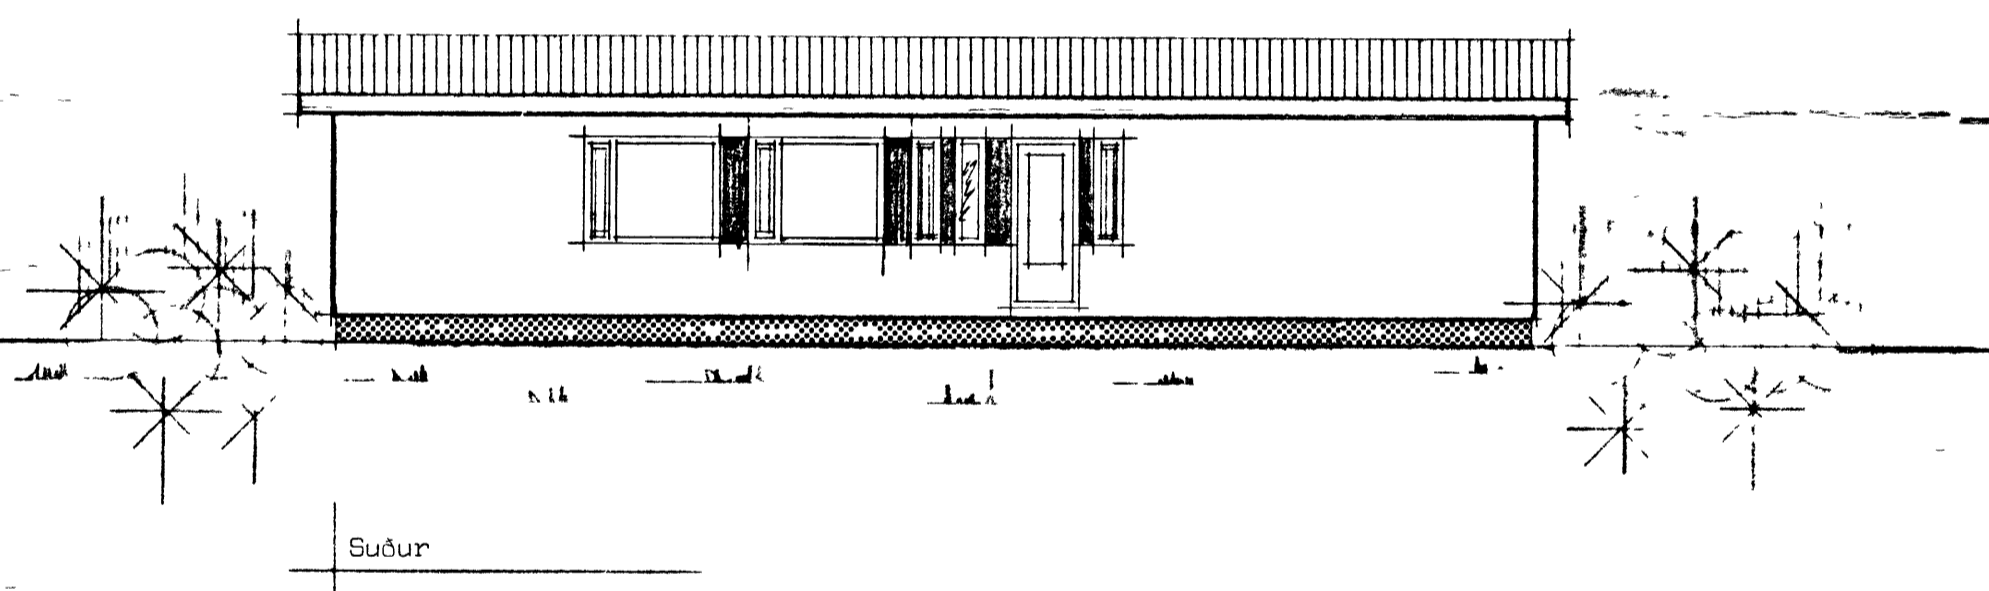

Suður

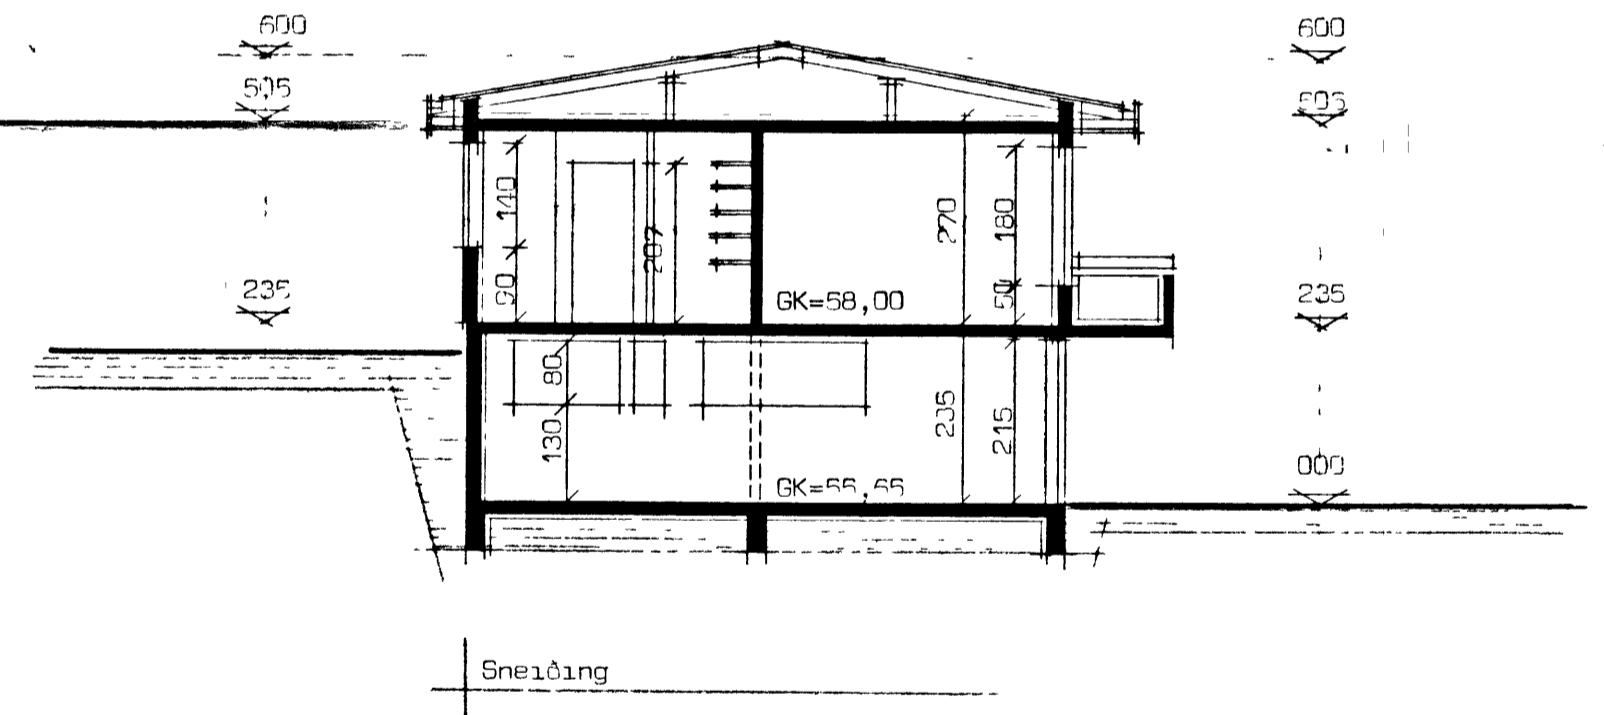

Sneiðing

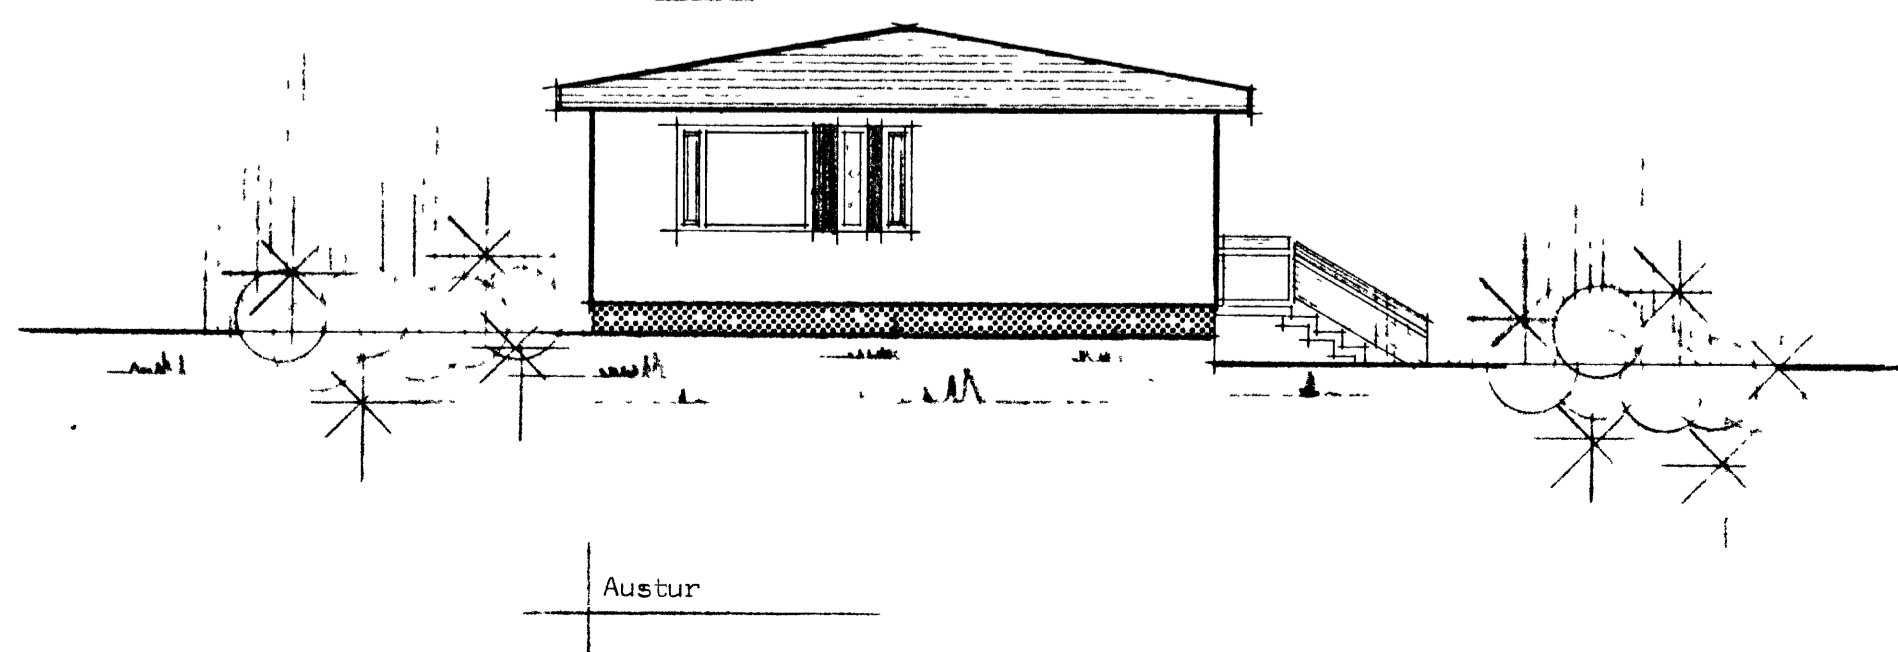

Austur

HÚSNÆÐISTEIKNISTOFAN S.F.

SUÐURLANDSBRAUT 20 Sími 86810

DAGSETNING 1975
MÆLIKVÆÐI 1:100
BREYTING
Jóhann Þróttsson

VERK NR. 45 2222