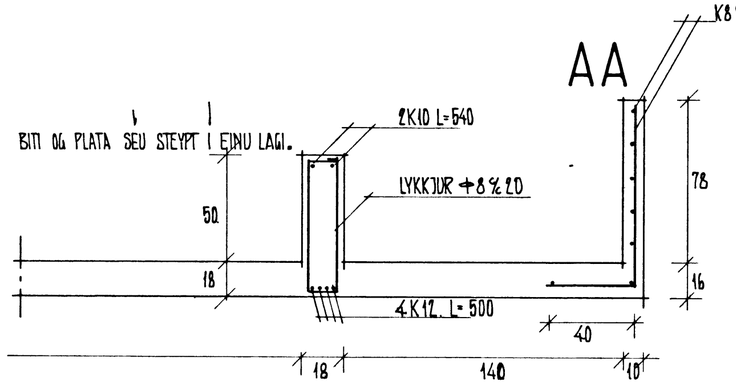

B1

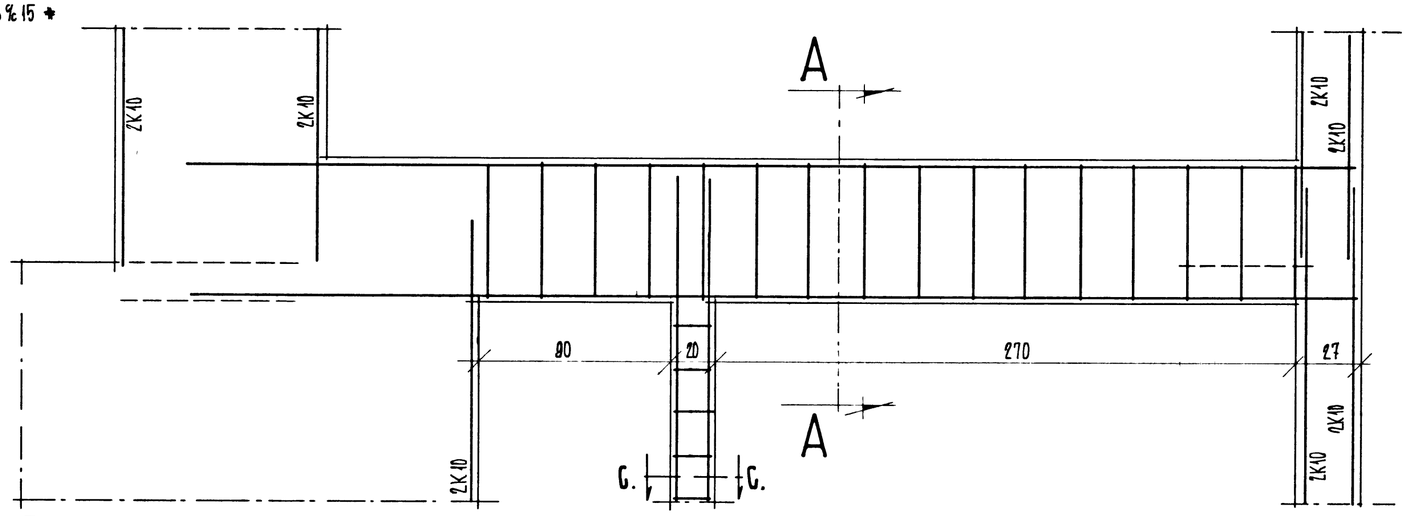

B 1.

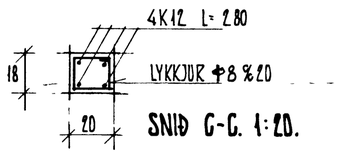

SNIÐ G-G. 1:20.

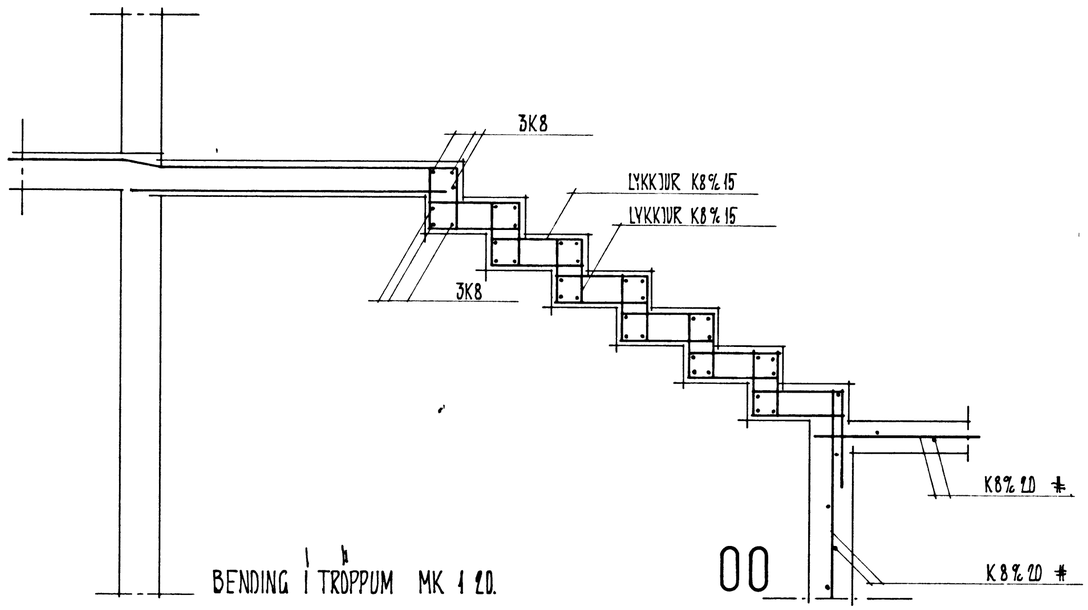

BENDING Í TRÖPPUM MK 1:20.

00

TEIKNINGA SKRÁ FYRIR VERK 8003

2.01	UNDIRSTÖÐUR
2.02	LOFT YFIR KJALLARA
2.03	BITAR OG STOÐIR
2.04	LOFT YFIR EFRI HÆÐ
2.05	ÞAKVIÐIR

HÚSNÆÐISTEIKNISTOFAN S/F.

SUÐURLANDSBRAUT 20 SÍMI 86810

DAGSETNING	1975
MÆLIKVARÐI	1:20
BREYTING	

Sigurður P. Kristjánsson

JÁRNBENT STEYPT BITAR OG STOÐIR