


HRAUNTÚN 41.

VESTMANNAEYJUM.

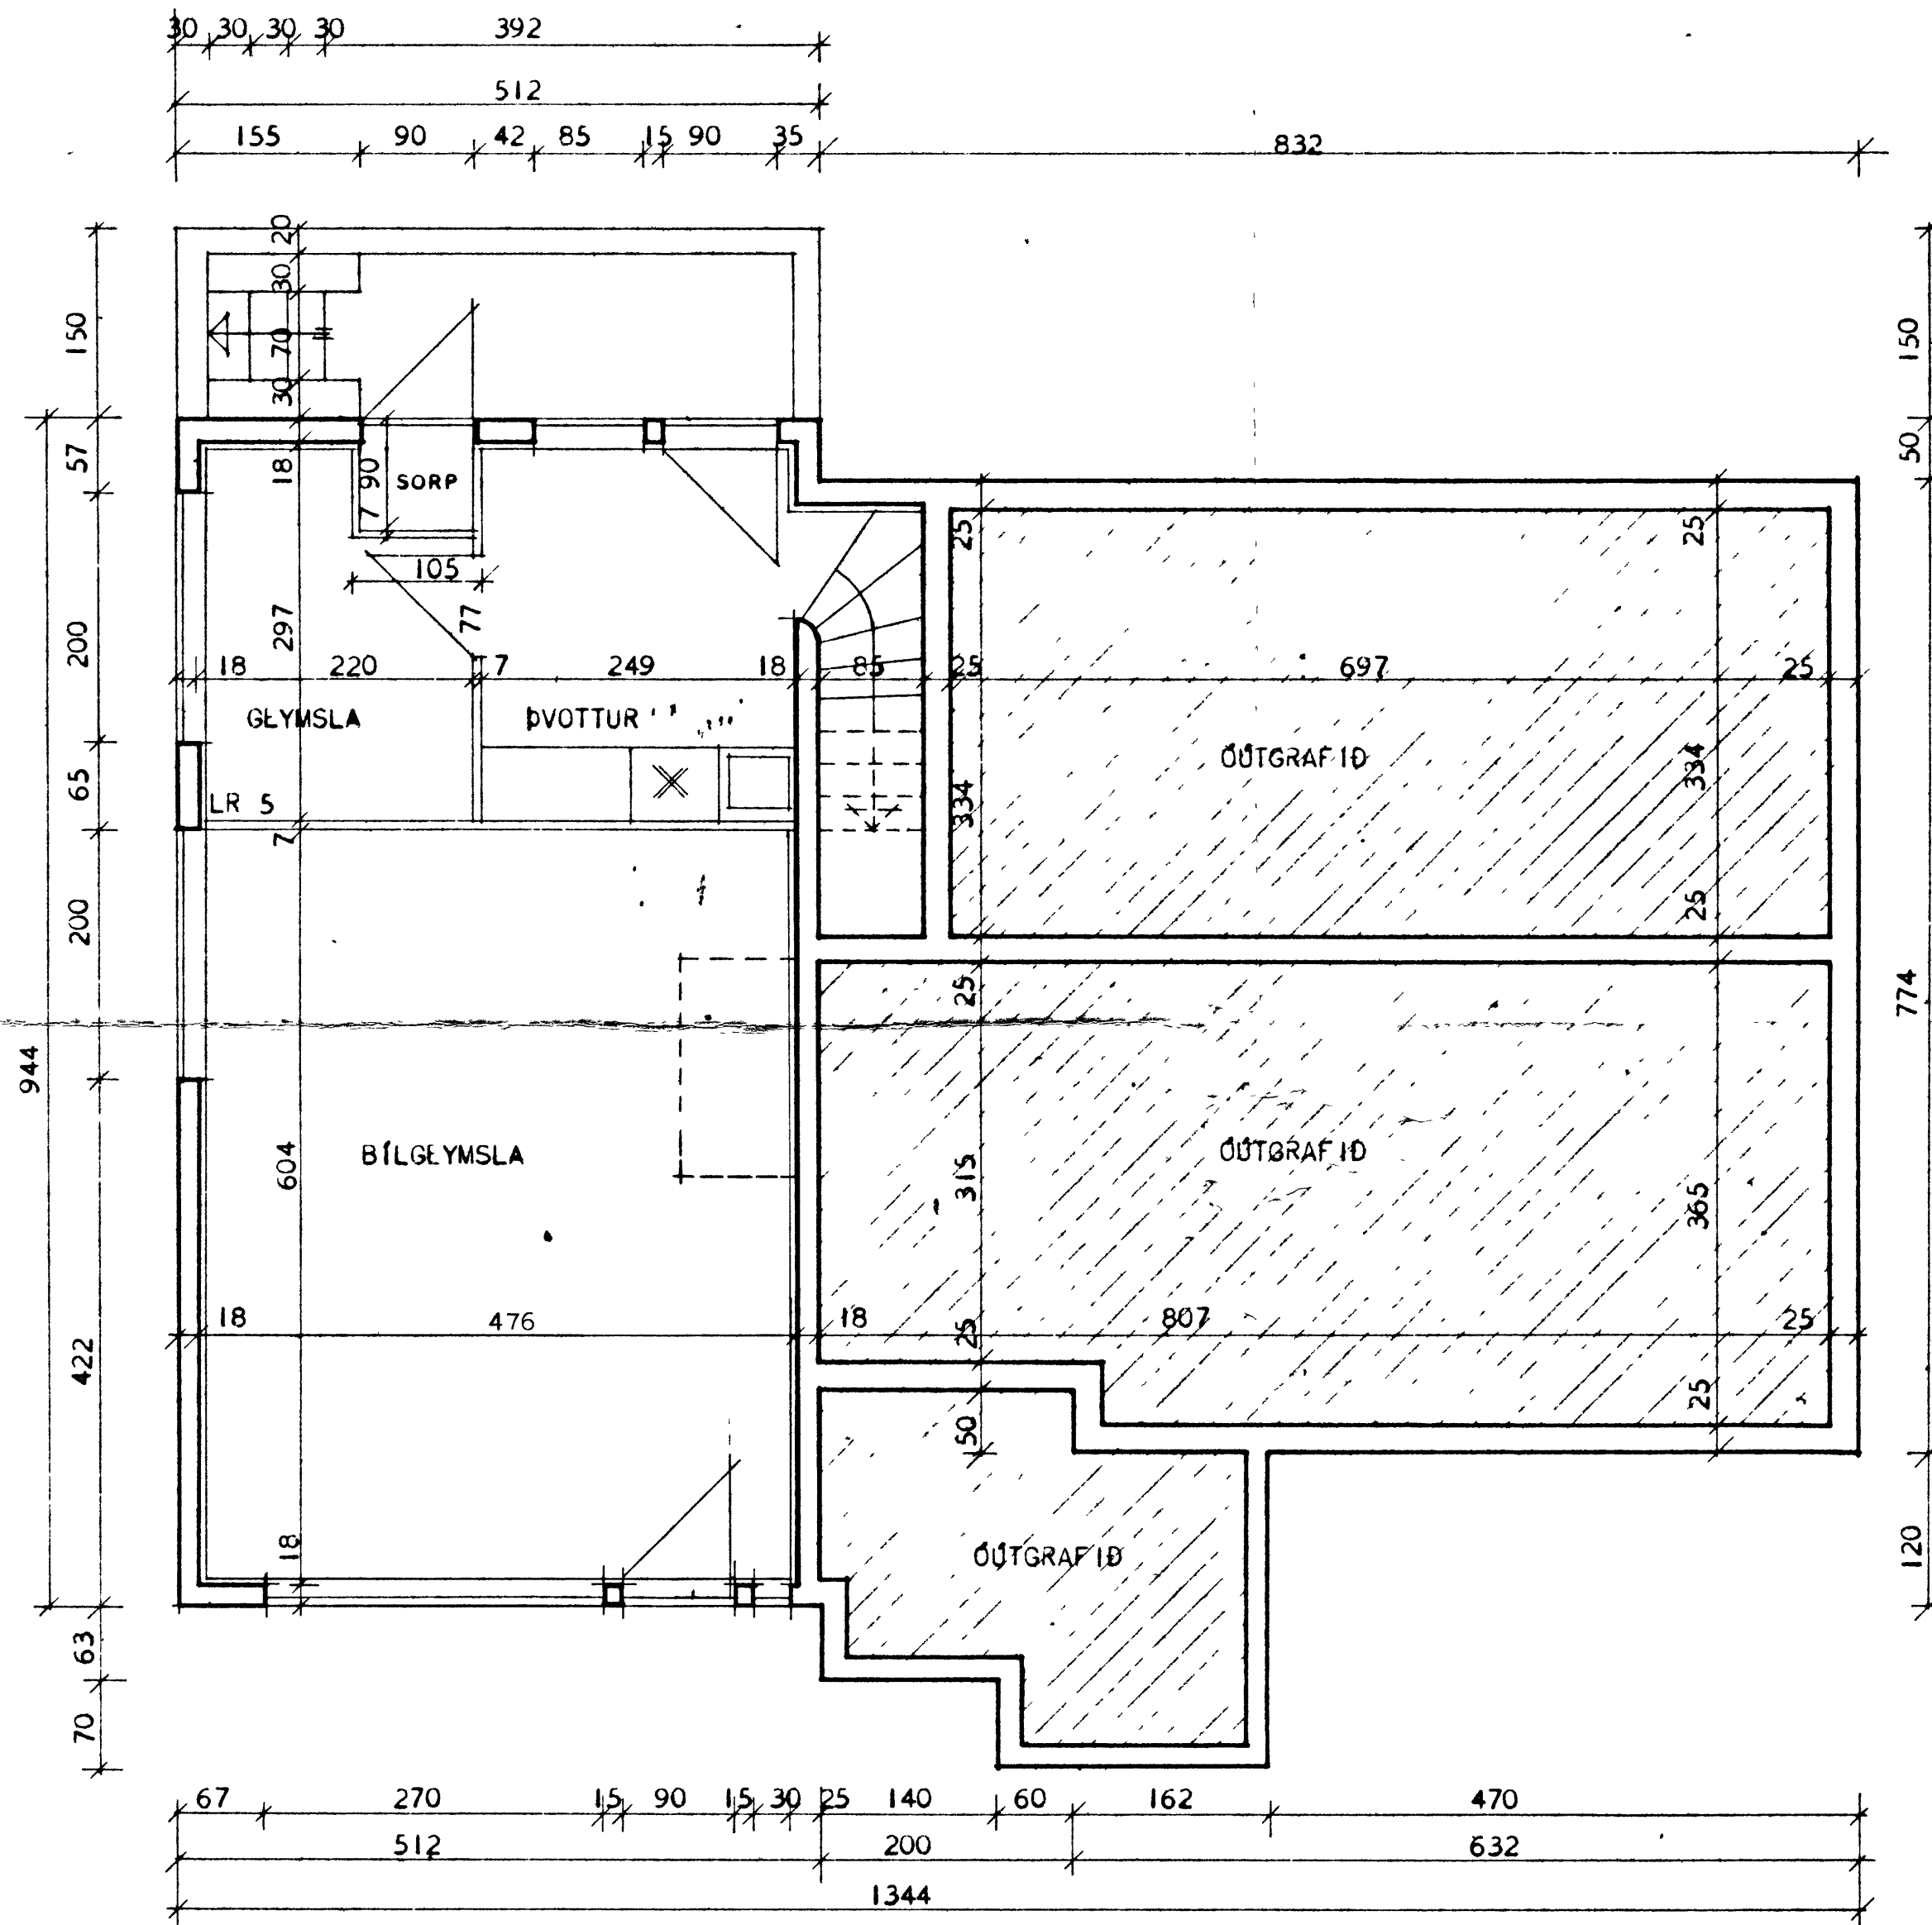

LR = LOFTRÁS

GRUNNMYND KJALLARA

ATH.
FYRIRHUGAD ER AD HITA HÚSID UPP MED
RAFORKU.

HÚSNÆÐISMÁLASTOFNUN RÍKISINS	
GRUNNMYND KJALLARA	EINBYLISHÚ VERK NR.
MÁL 1:50	88·A
	BLAD NR. 4
	FEBR. 1966

Magnús Þorsteinsson