



HRAUNTÚN 26·28·30·32 – 34·36·38·40. 55·57·59.

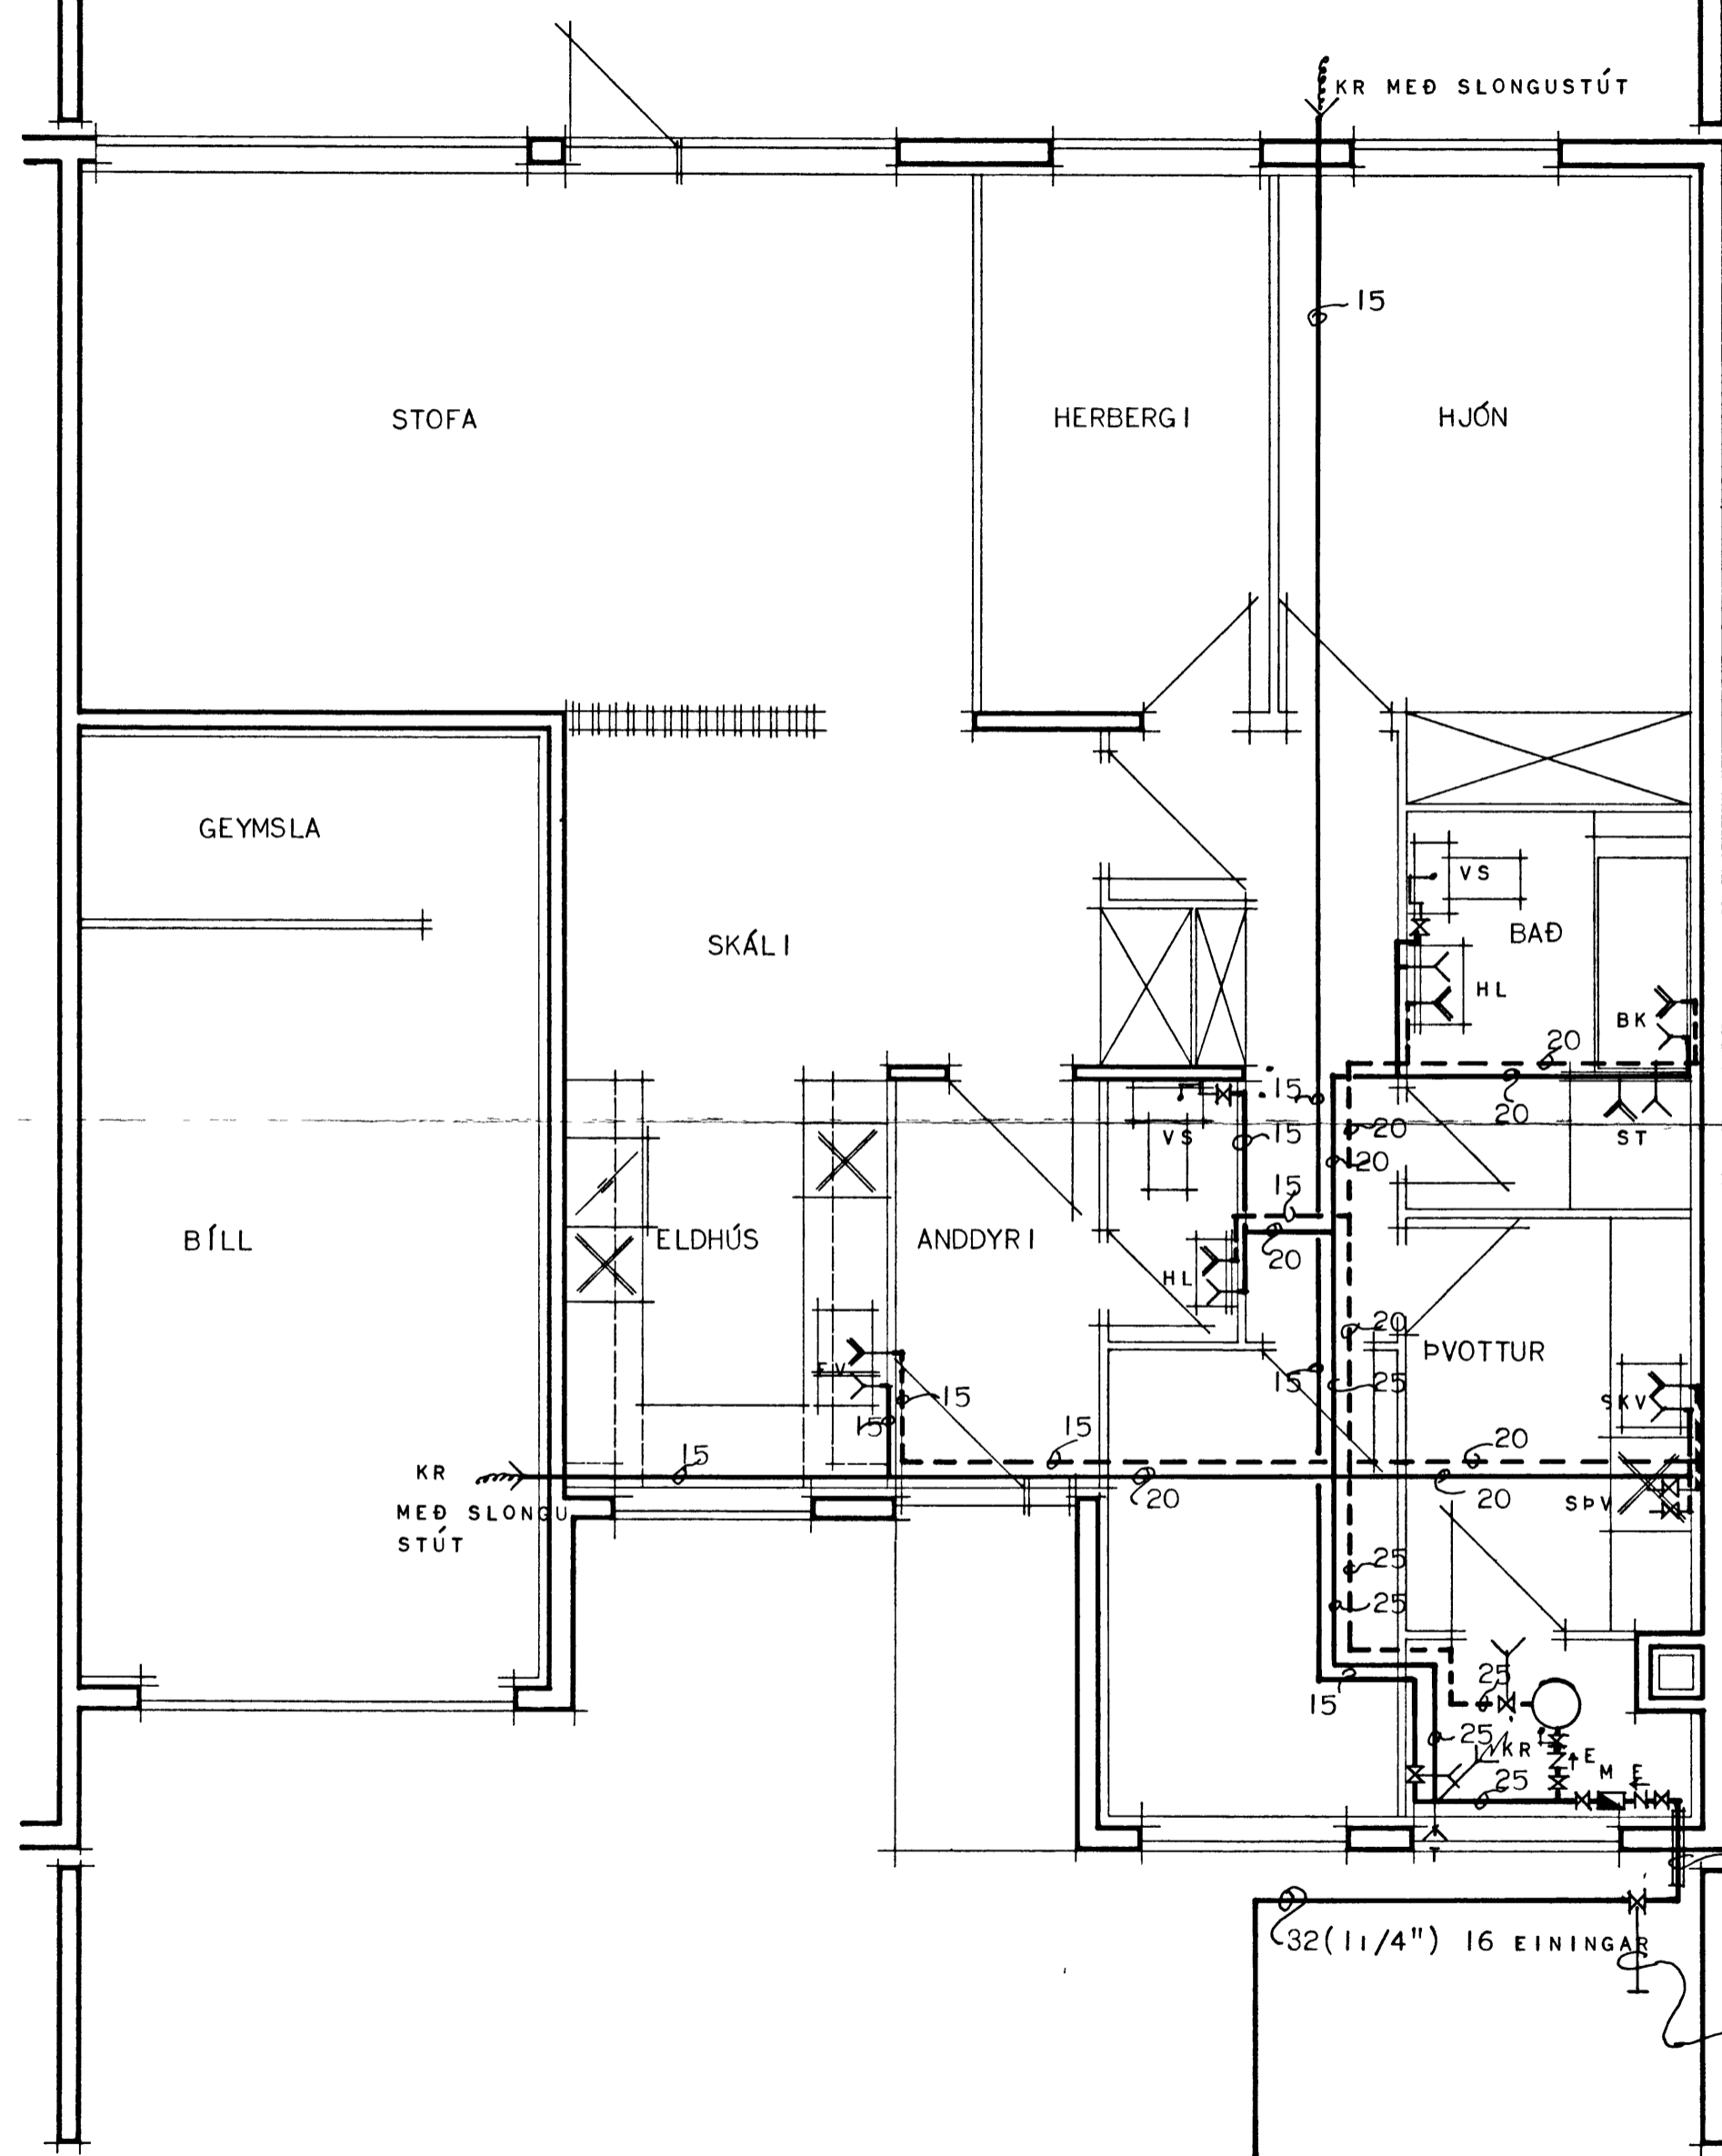

| TAFLA YFIR TOPPUNARSTAÐI | | | KALDIR KR | | HEITIR KR | |
|--------------------------|----------------------|----|-----------|-----|-----------|-----|
| SKST | HEITI | FJ | VÍDD MM | EIN | VÍDD MM | EIN |
| SKV | SKOLVASKUR | 1 | 15 | 1 | 20 | 1 |
| SPV | SJÁLFRVIRK PVOTTAVÉL | 1 | 15 | 1 | 20 | 1 |
| BK | BAÐKAR | 1 | 15 | 1 | 20 | 1 |
| HL | HANDLAUG | 2 | 20 | 2 | 20 | 2 |
| VS | VATNSSALERNI | 2 | 20 | 1 | | |
| EV | ELDHÚSSVASKUR | 1 | 15 | 1 | 20 | 1 |
| KR | KRANI | 3 | 30 | 3 | | |
| | | | 10 | | 6 | |
| SAMTALS TOPPUNARSTÆIR | | | 16 | | | |

MERKINGAR:

- KALT VATN
- HEITT VATN
- TOPPUNARSTAÐUR KALT VATN
- TOPPUNARSTAÐUR HEITT VATN
- MÆLIR
- EINSTREYMSLOKI
- RENNILOKI
- RENNILOKI MEÐ SPINDLI UPP ÚR JORD
- TÆMINGARVENTILL
- ÖRYGGISLOKI
- LOFTPÚÐI
- FLOTKRANI

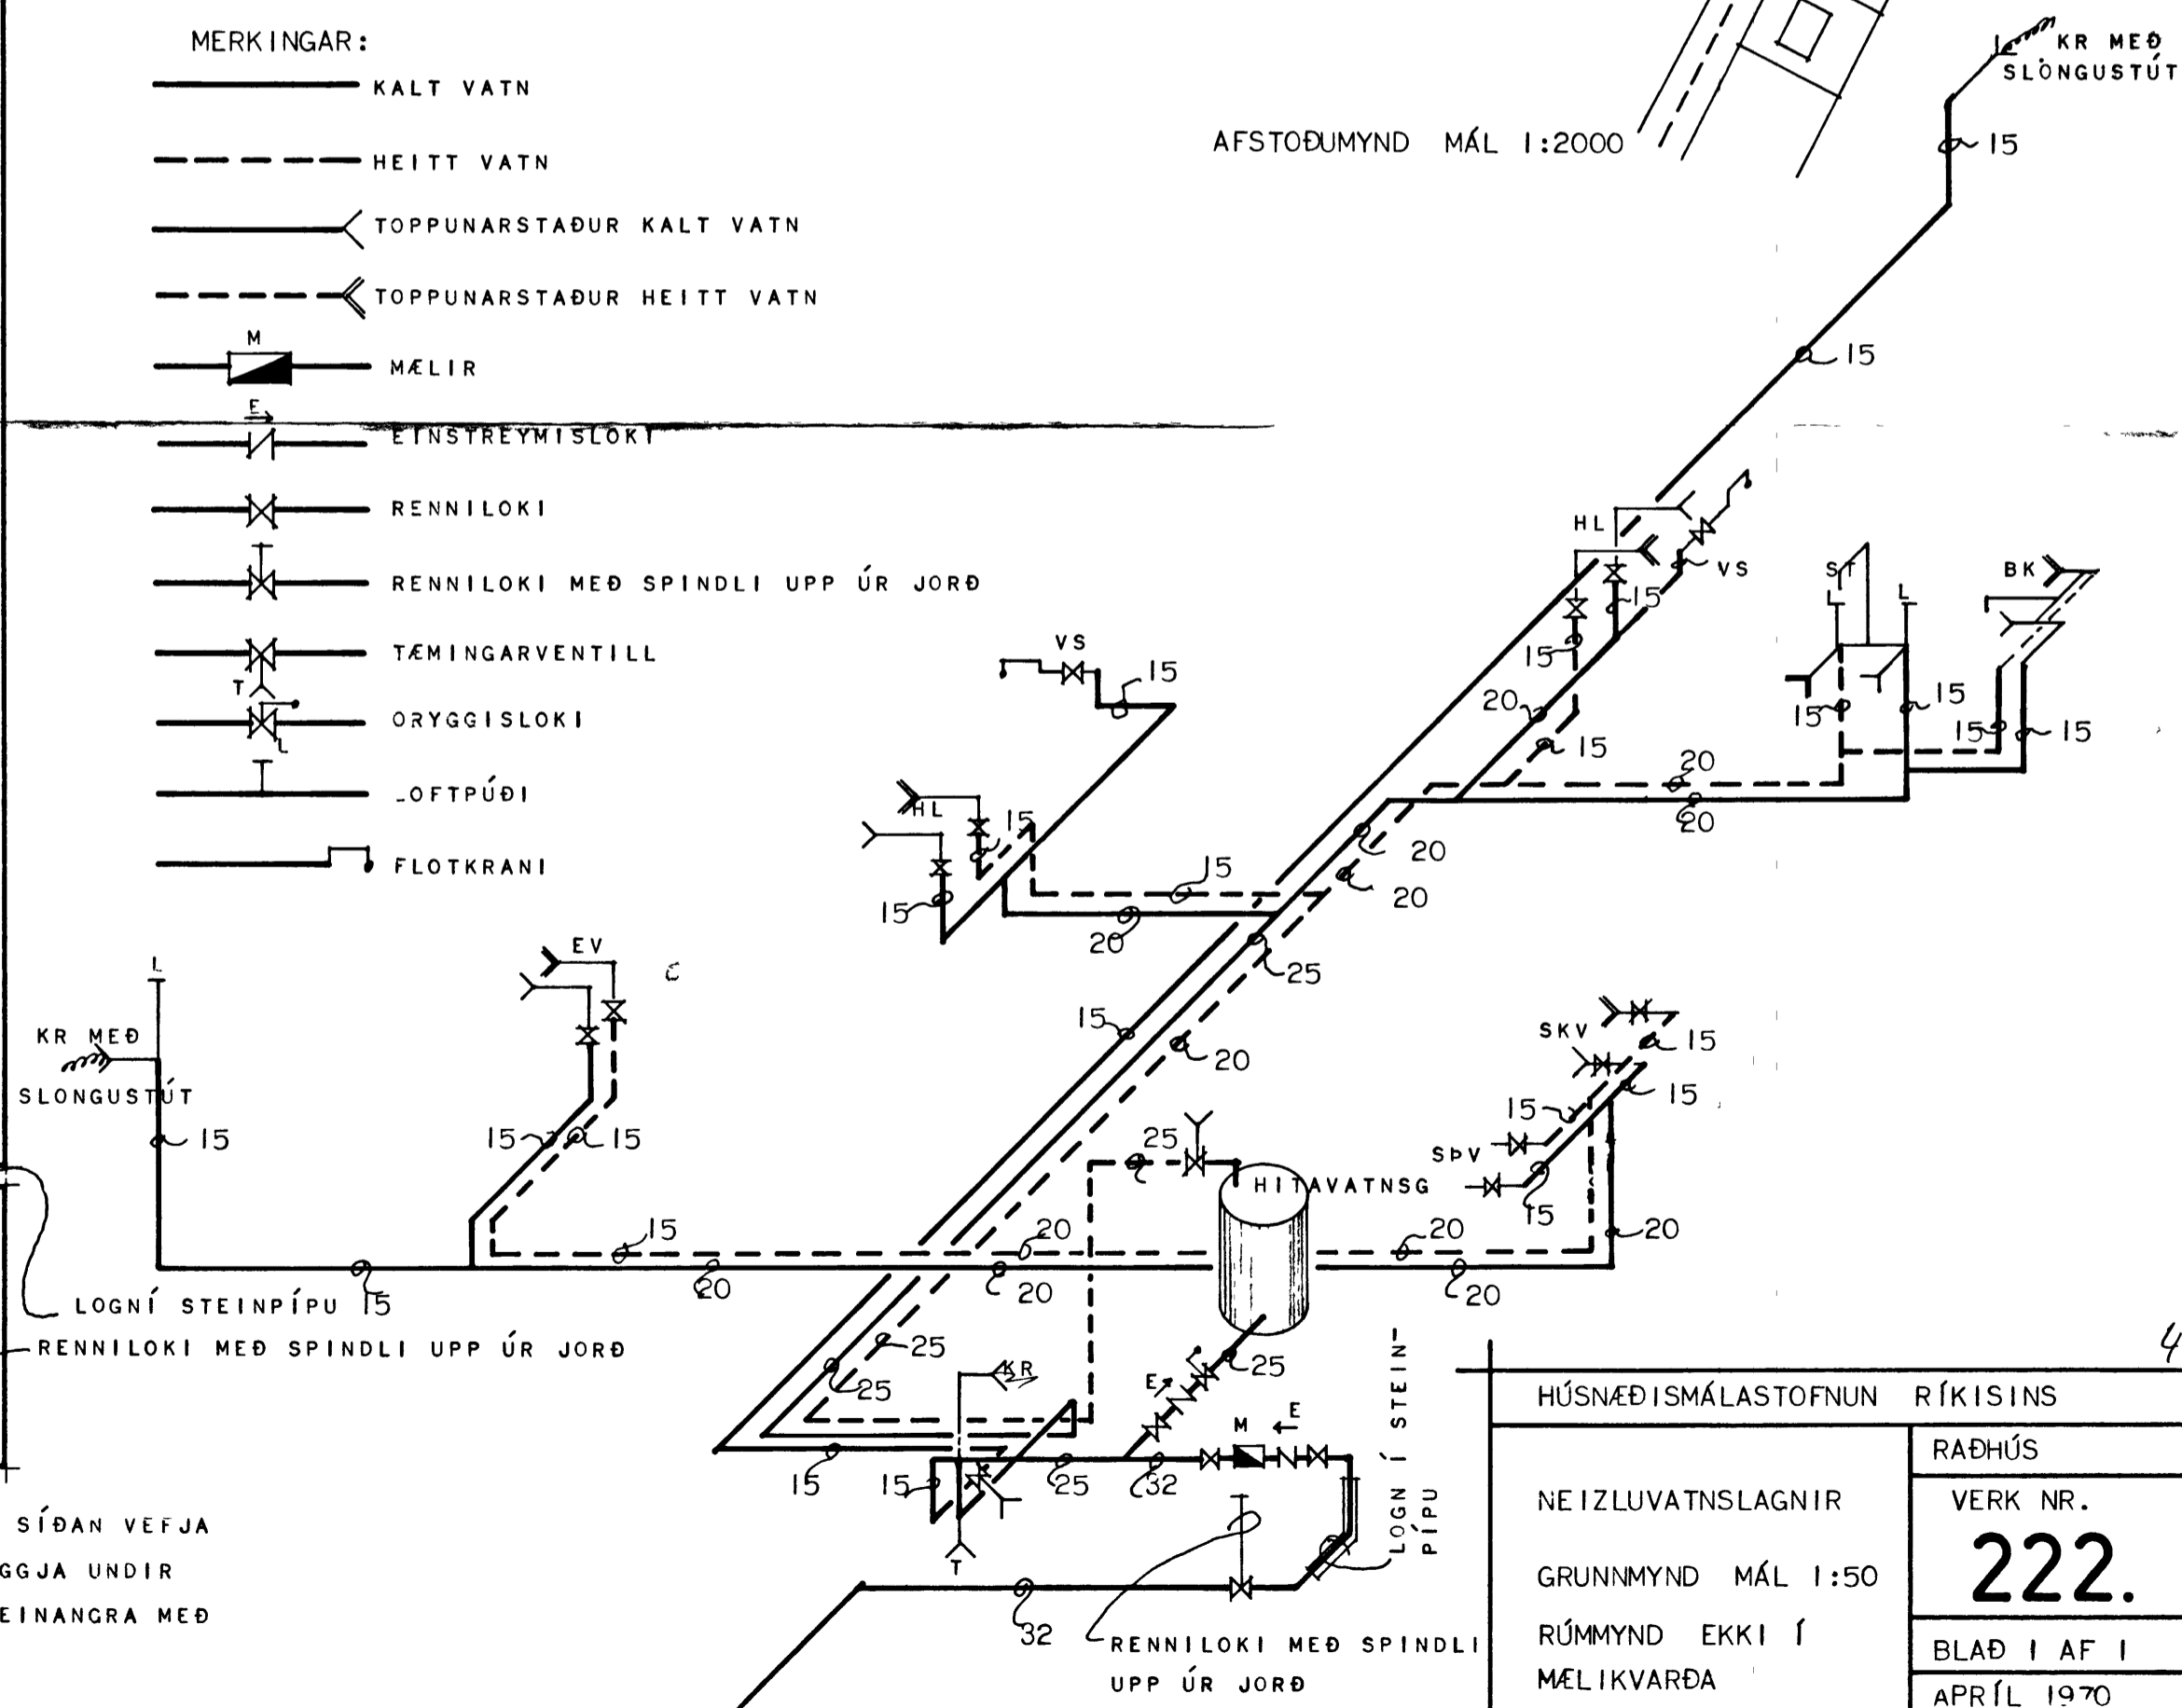

SKÝRINGAR: KALDAVATNSPÍPUR Í GÓLFRAUFUM SKAL BIKI MEÐ ASFALT PRÍMER OG HEITU ASFALTI, SÍÐAN VEFJA MEÐ STRIGA OG BIKI AÐ LOKUM MEÐ HEITU ASFALTI, KALDAVATNSPÍPUR MEGA EKKI LIGGJA UNDIR GÓLFLOTU ÖÐRUVÍSI EN Í STEINPÍPUM EÐA ÖÐRU SAMBÆRILEGU. VATNSLAGNIR SKAL EINANGRA MEÐ PLAST EÐA GLERULLARHÓLKUM. EFNI OG VINNA SÉ SAMKVÆMT REGLUGERÐ.

| | |
|------------------------------|-------------|
| HÚSNÆÐISMÁLASTOFNUN RÍKISINS | |
| NEIZLUVATNSLAGNIR | RÁÐHÚS |
| GRUNNMYND MÁL 1:50 | VERK NR. |
| RÚMMYND EKKI Í MÆLIKVARÐA | 222. |
| | BLAÐ I AF I |
| | APRÍL 1970 |