

SAMÞYKKT AF BYGGINGARFULLTRÚA

18 APR. 2007

Sigurður S. Þorgeirsson
BYGGINGARFULLTRÚINN Í VESTMANNAEYJUM

BREYTING

D
E
F
G
H

SKÝRINGAR

UPPDÆTTUÐ ÞESSU ER
AÐ MEGINSTOFNI TIL
GERÐUR Í FEBRÚA 1966
AF HÚSNÆÐISMÁLKSTOFNU

Teiknistofa PZ ehf
Ráðgjafarverkfræðipjónusta


Kirkjuvegi 23 900 Vestmannaeyjum Sími 481-2711 Fax 481-3076
Heimasíða <http://www.teiknistofa.is> Netfang pz@teiknistofa.is

Verkheiti
HRAUNTON 35 VESTMANNAEYJUM
GLUGGABREYTINGAR


Verkefni
UTLIT OG GLUGGAR

Dags.	Hannað	Verk.nr	Mælikvarði
Jan. 2007	PZ	0701	1/100
Yfirfarið	Teknað	Teikn.nr	Breyting
	PZ	102	


Samþykkt

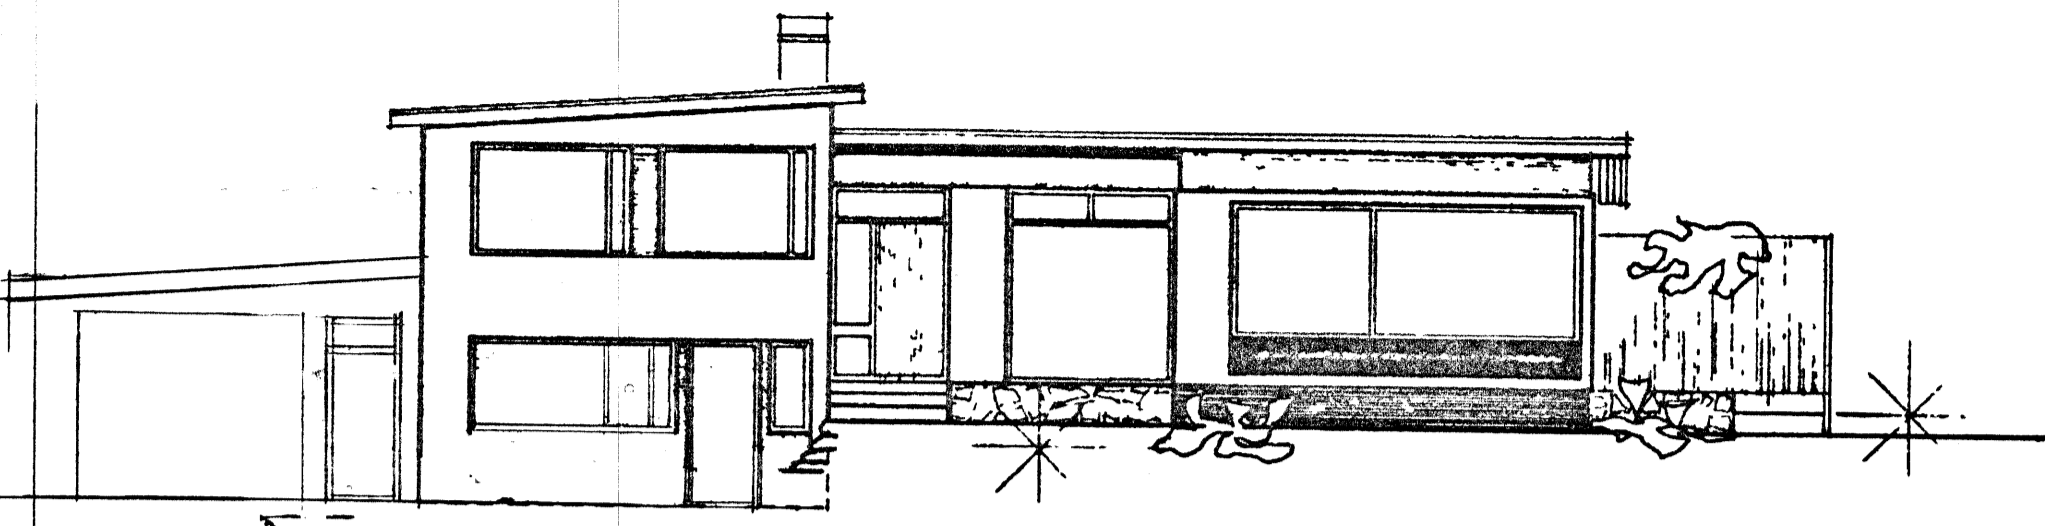

SÚÐURHLÍÐ

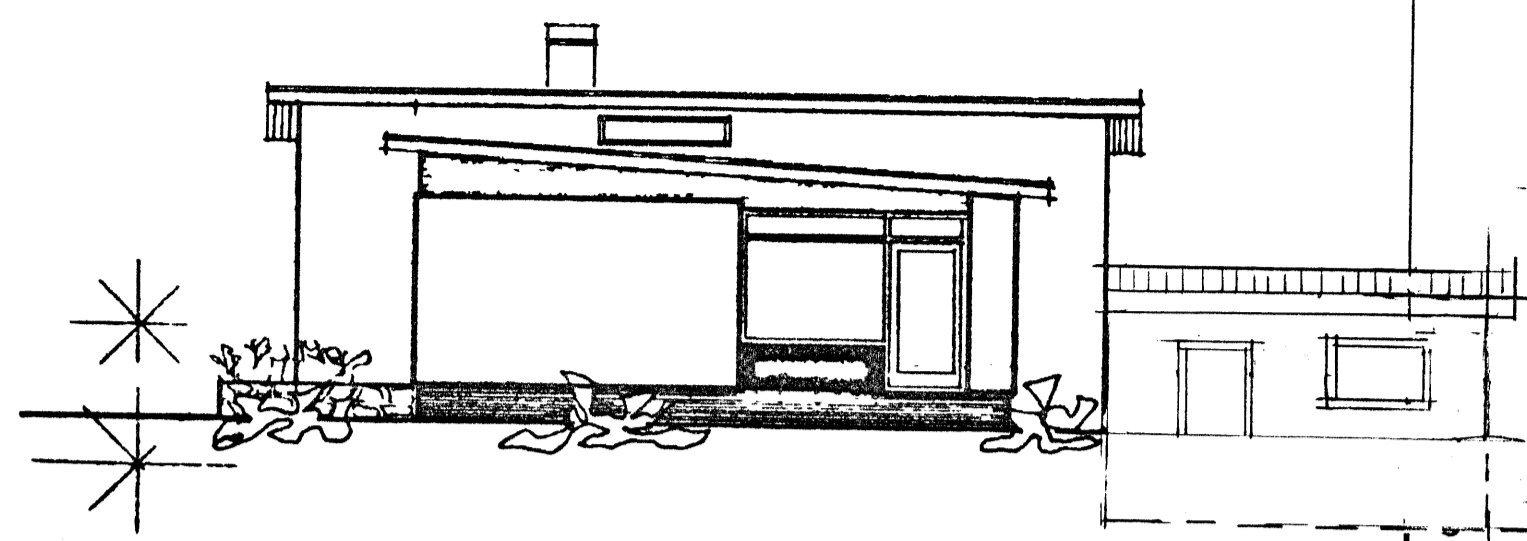


AUSTURHLÍÐ

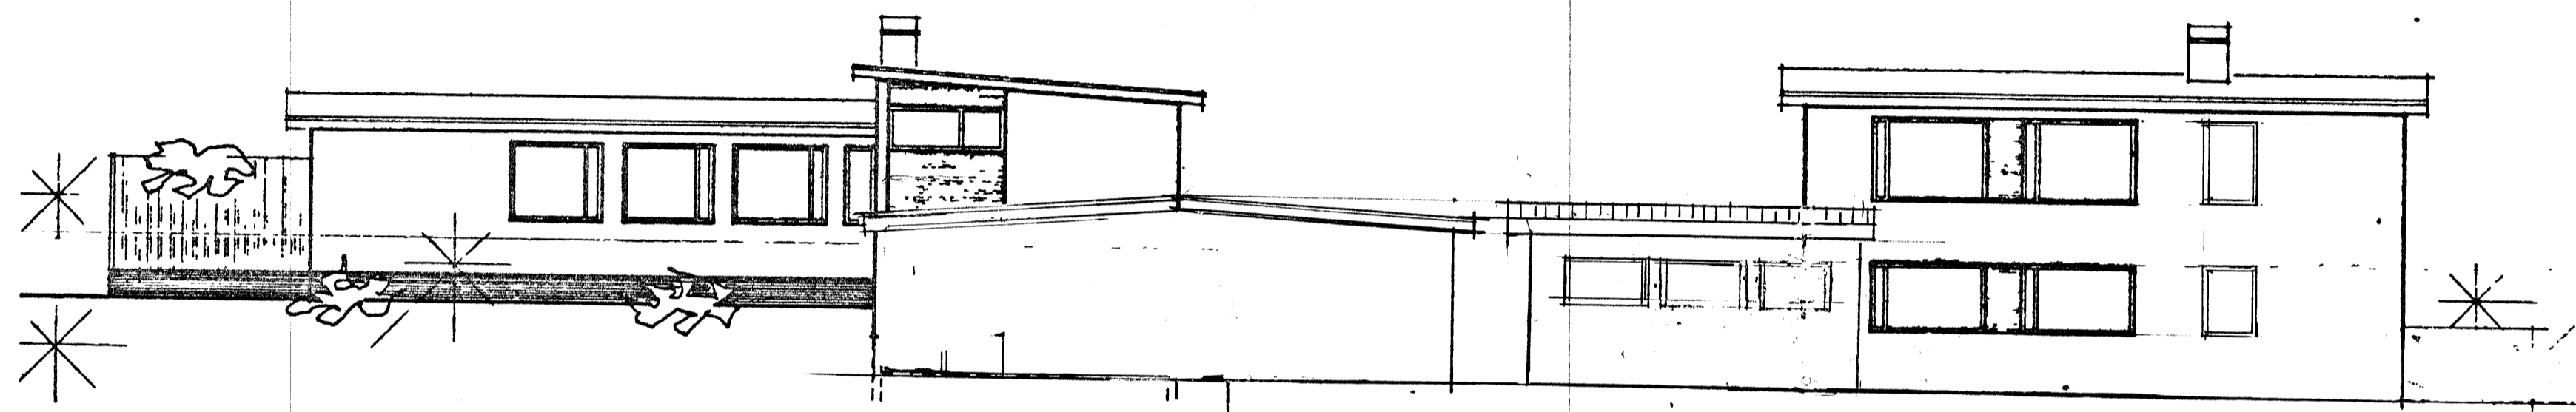


NORÐURHLÍÐ

VESTURHLÍÐ

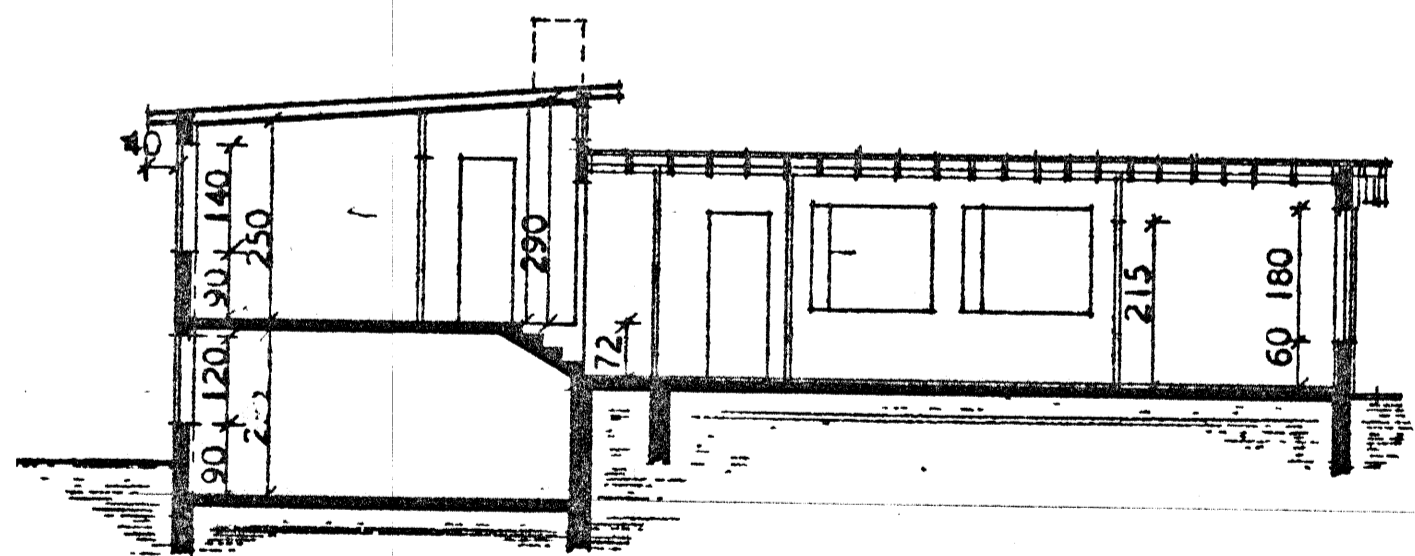

SNEIDING B - B

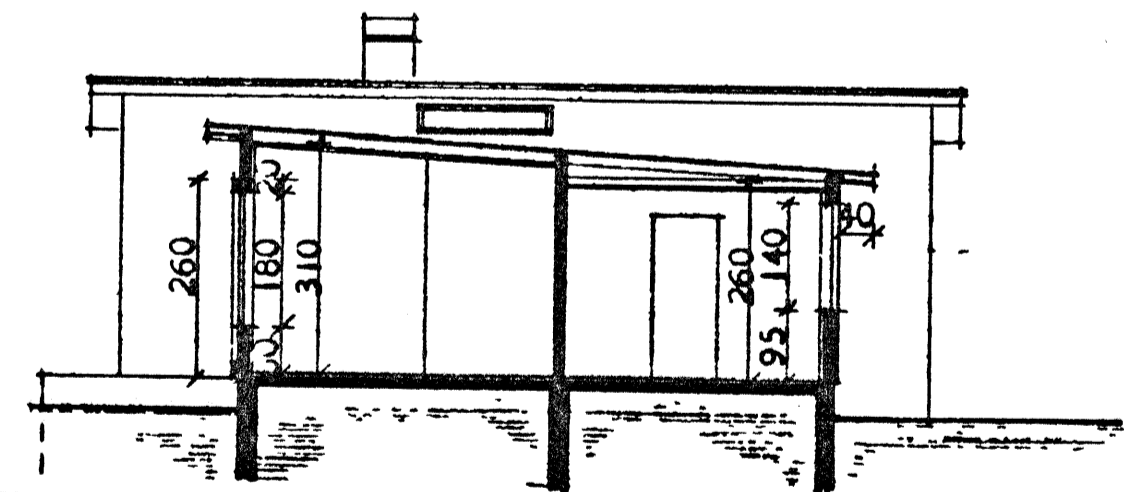

SNEIDING A - A