(806)

SAMÞYKKT AF BYGGINGARFULLTRÚA
19 SEP. 2008
BYGGINGARFULLTRÚINN VESTMANNAEYJUM

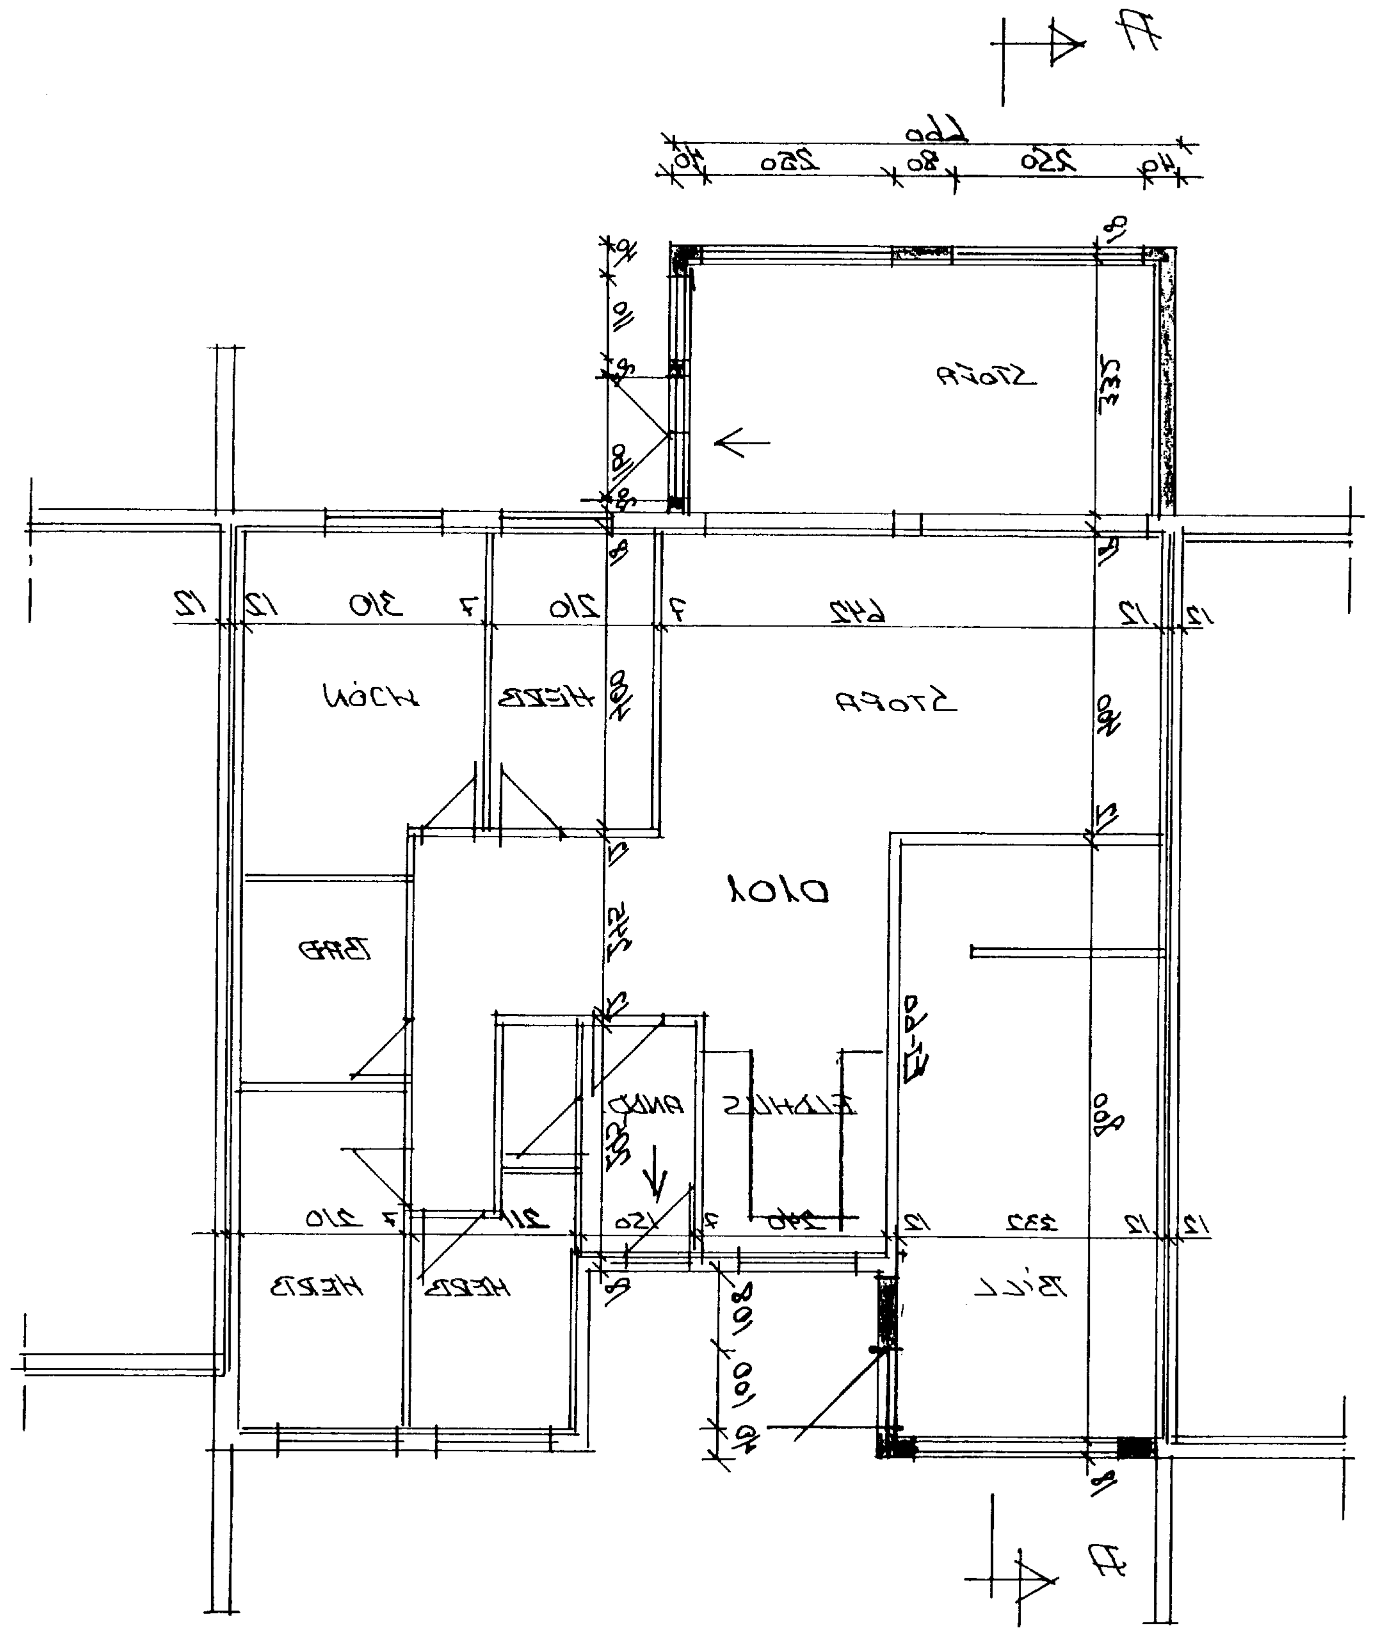

GRUNNMYND

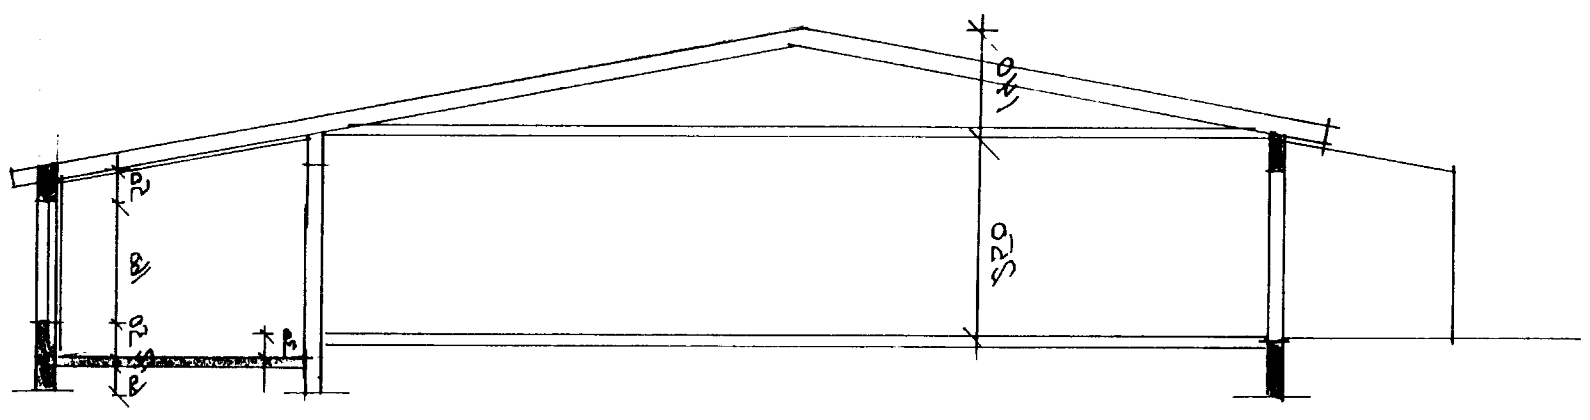

SNIÐ A-A

SKÝRINGAR

Á ÞAKIÐ KEMUR BÁRUKLÆÐNING, PAPPI ÞÉTTKLÆÐNING 25x150
Á SPERRUR 50x200, EINANGRAÐ Á MILLI SPERRA MEÐ 200 mm
STEINULL. ÚTVEGGIR STEYPTIR OG EINANGRAÐIR AÐ INNAN
MEÐ 100 PLASTI OG MÚRAÐIR.
GLUGGAR ERU ÚR ÞRÝSTIFÚAVARÐRI FURU. TVÖFALT GLER OG
OPNANLEG FÖG ÚR OREGONPINE.
STÆRÐIR: FLATARMÁL 23.1 m², RÚMMÁL 65 m³
LOFT OG VEGGKLÆÐNINGAR BÍLAGEYMSLU SKULU VERA FLOKKI 1
Í BÍLAGEYMSLU SKAL VERA HANDSLÖKKVITÆKI

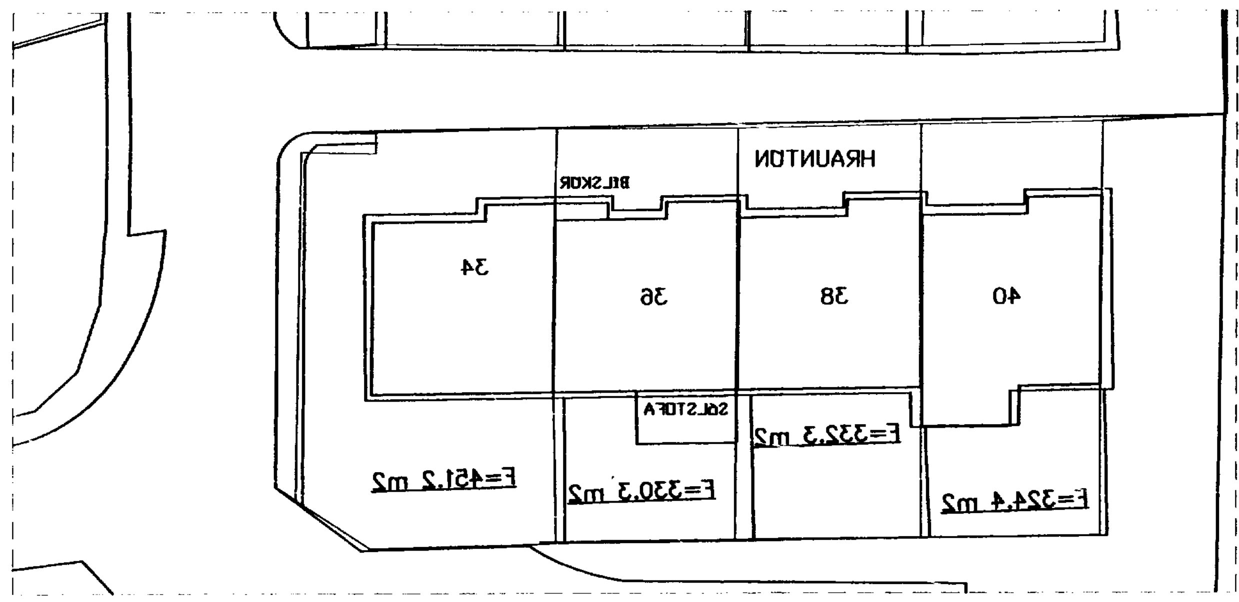

NR	DAGS.	BREYTING	NR	DAGS.	BREYTING
A			E		
B			F		
C			G		
D			H		

Teiknistofa PZ ehf
Ráðgjafarverkfræðiþjónusta
FRV
Kirkjuvegi 23 900 Vestmannaeyjum Sími 481-2711 Fax 481-3076
Heimasíða http://www.teiknistofa.is Netfang pz@teiknistofa.is

Dags. MAÍ 2008	Hannað SP	Verk.nr 0899	Mælikvarði 1/500 1/100
Yfirfarið	Teiknað SP	Teikn.nr 101	Breyting
Samþykkt			

Verkheiti: HRAUNTÚN 36 VESTMANNAEYJUM GARÐSTOFA OG BÍLSKÚR
Verkefni: GRUNNMYND, SNIÐ OG AFSTÖÐUMYND