SAMÞYKKT AF BYGGINGARFULLTRÚA

27. MAR. 2009

BYGGINGARFULLTRÚINN Í VESTMANNAEYJUM

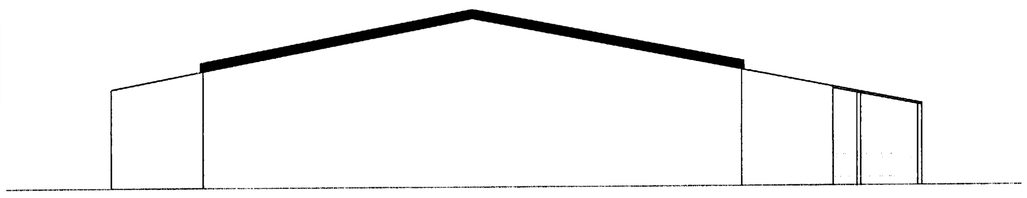

Austurhlið mkv. 1:100

Vesturhlið mkv. 1:100

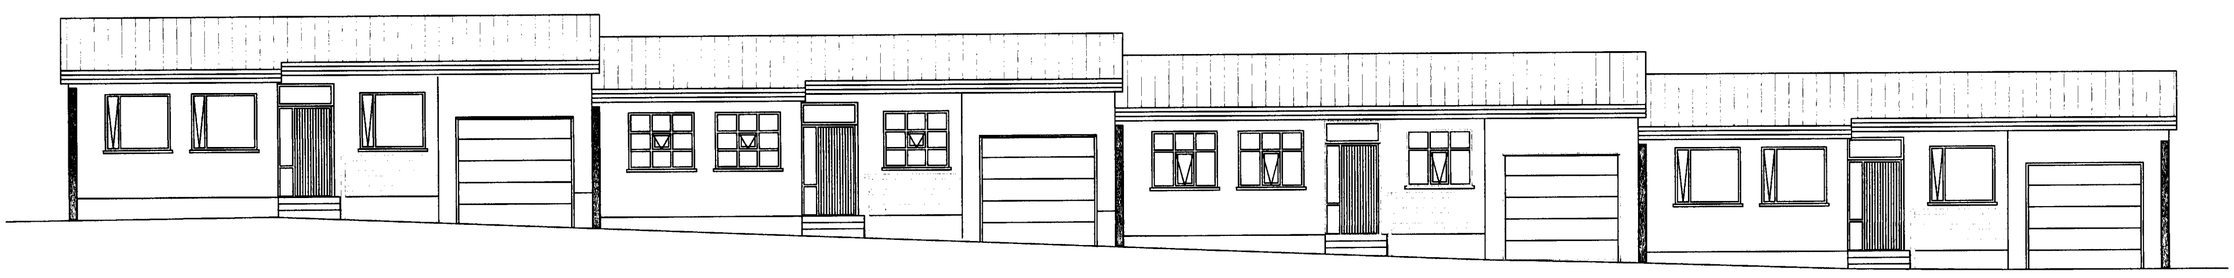

Norðurhlið mkv. 1:100

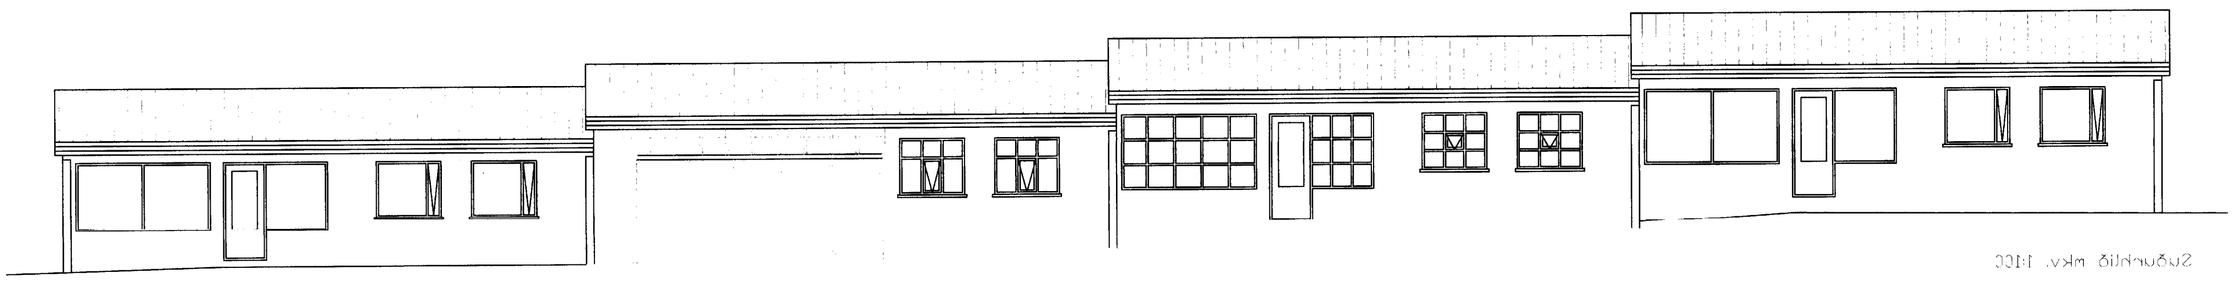

Suðurhlið mkv. 1:100

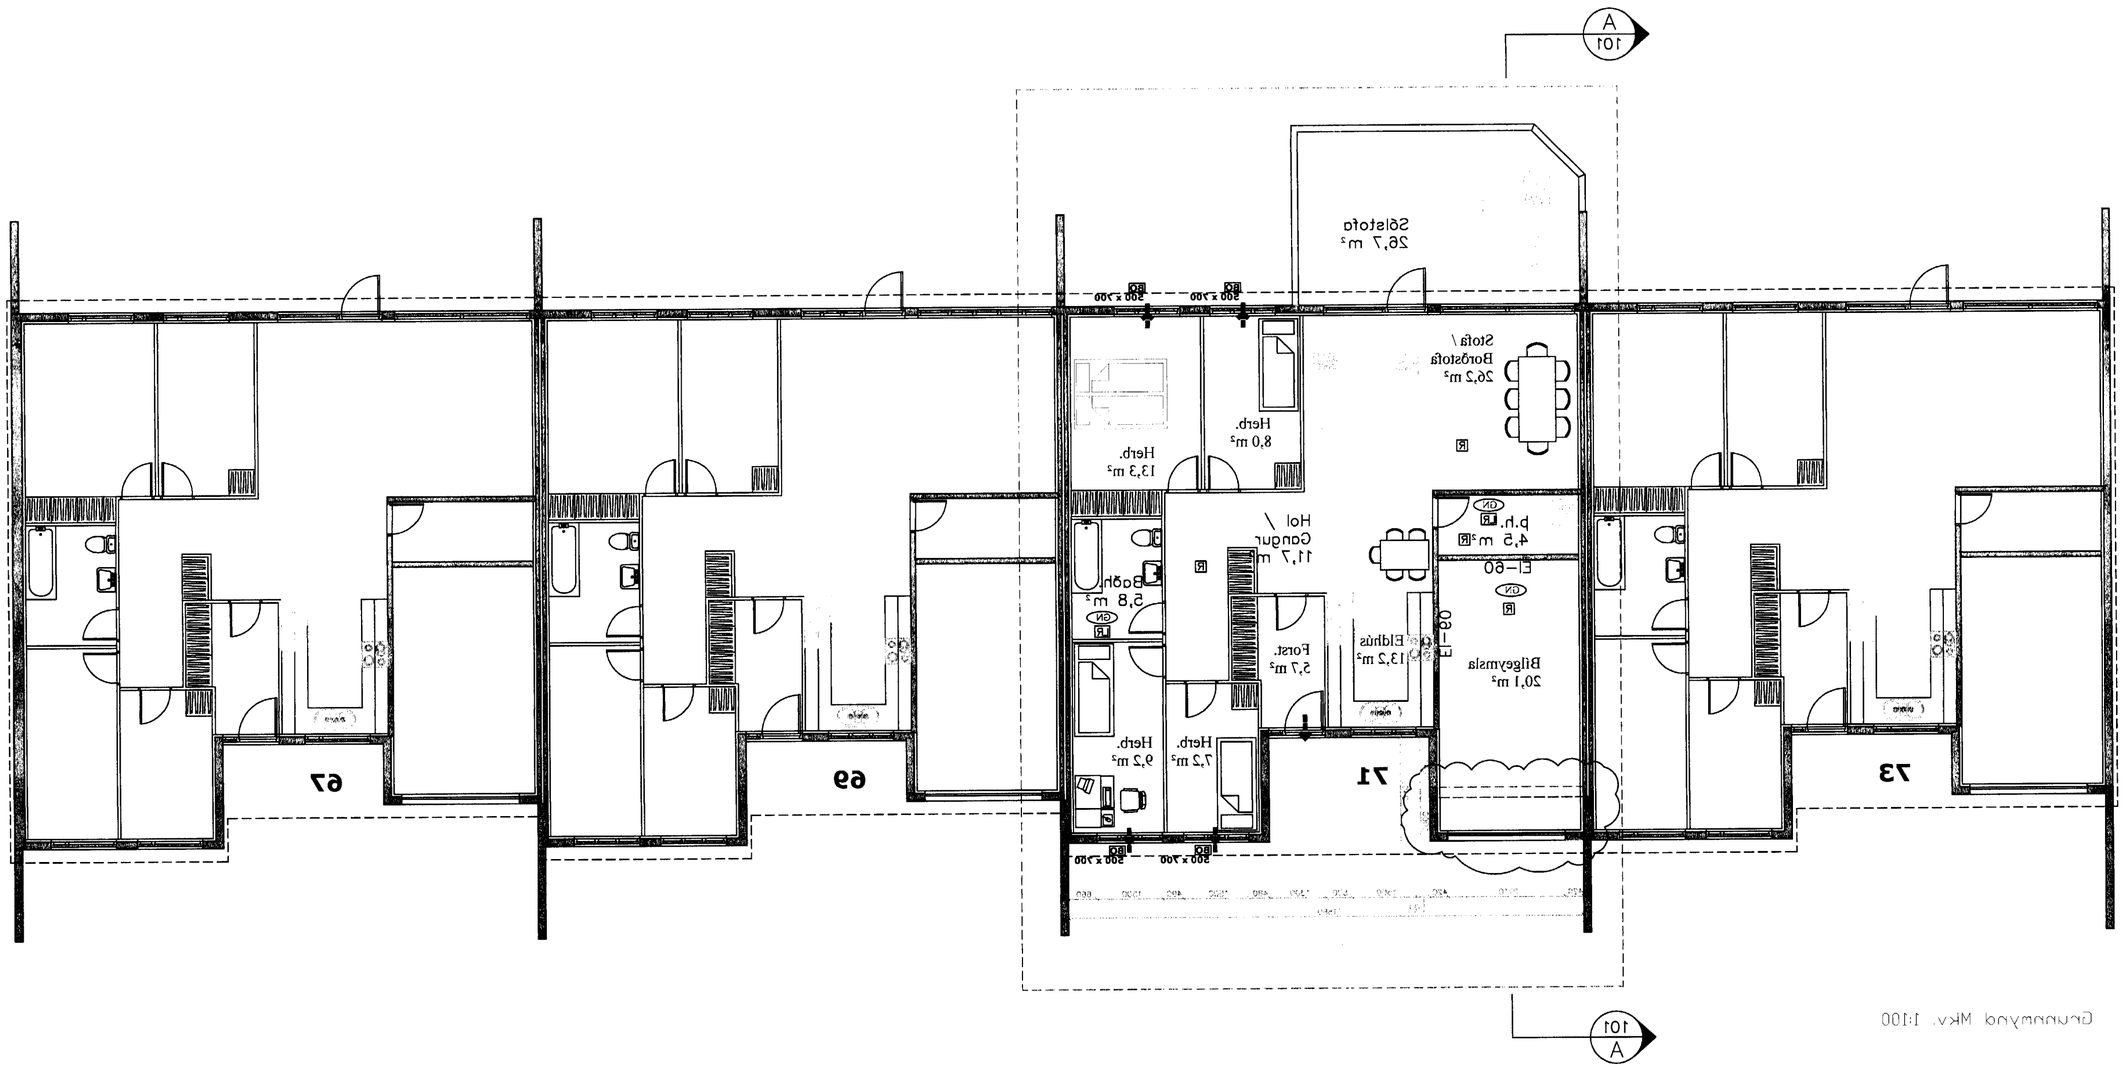

Grunnmynd mkv. 1:100

Snið A-A mkv. 1:100

Hraunhús 71
Staðgreinir: 8000-01-4333067O
Byggingarlýsing

Hlutverk: Raðhús
Lýsing:
Fasteignin er á einni hæð með innbyggðri bílgeymslu.
Fasteignin telur, forstofa, þvottahús, geymslu, baðherbergi, 4 svefnherbergi, eldhús, borðstofa og stofa og sólhús.

- Húsið stendur á steyptum sökkli, botnplata er staðsteypt og einangruð með 50 mm. plastseinangrun á þakbrún fyllingu.
- Útveggir eru úr steinsteypu, einangraðir að innan með 60 mm. einangrun.
- Berandi innveggir er úr 120 mm. steinsteypu.
- Aðrir innveggir eru gipsveggir.
- Rishak - sperrubak, 225 x 50 mm. sperrur c/c 600 mm. einangrað með 200 mm. þakull.
- Gluggar eru tréglugar í hvítum lit.
- Gluggar eru settir í eftirá og gleríaðir með tvöföldu K-gleri.

Eldvarnir:
Bílgeymsla er aðskilin frá íbúðarhúsi með EI-60 veggjum og lofti. Klæðningar í bílgeymslu eru í fl. 1.
Klæðningar í íbúðum eru að lágmarki í fl. 2.
Reykskynjarar og aðrar eldvarnir eru samkvæmt ákvæðum byggingarreglugerðar.

Kólnunartölur:
U-gildi allra byggingarhluta eru skv. gr. 180.3 í byggingarreglugerð.
Uppfylla skal ÍST 66 staðal varðandi kólnunartölur og einangrun einstaka byggingarhluta.

þak: 0,20 (W/m2K)
Útveggir: 0,39 (W/m2K)
Gólfplata: 0,30 (W/m2K)
Gluggar: 2,00 (W/m2K)
Hurðar: 2,00 (W/m2K)

Stærðir - brúttó:
Íbúðarhús - 138,4 m²
Bílgeymsla - 29,1 m²
Raðhúsaíbúð - 1.296,0 m²

Tákn:
R - Reykskynjari
LR - Loftræst rými
GN - Göltinöfuhali
BO - Bjöngunarop

Afstöðumynd mkv. 1:500

HRAUNTÚN 71
900 VESTMANNAEYJUM

ÁBALUPPDRÆTTIR	
STAÐKUN BÍLGEYMSLU	
VERK.NR.	TEIKN.NR.
4 - 2009	(99) 1.00
dags. mor. 2009	mkv.1:50 1:100
teikn. ef. AS	
somþ	

ARNAR SKÚLADÓTTIR KT: 031167-5829
BYGGINGARFRÆÐINGUR
S:8632582 - ARNAR@ARKITEKT.IS