

Samp. i byggingarnefnd


16-2-71

Húsaásm. Guðm. Þ. B. Ólafsson.


Múraram. Magnús Sigríðsson.

Melt 25-3-71 OJ - S.P.B.Ó.

Sigurð Sævi ÞJ

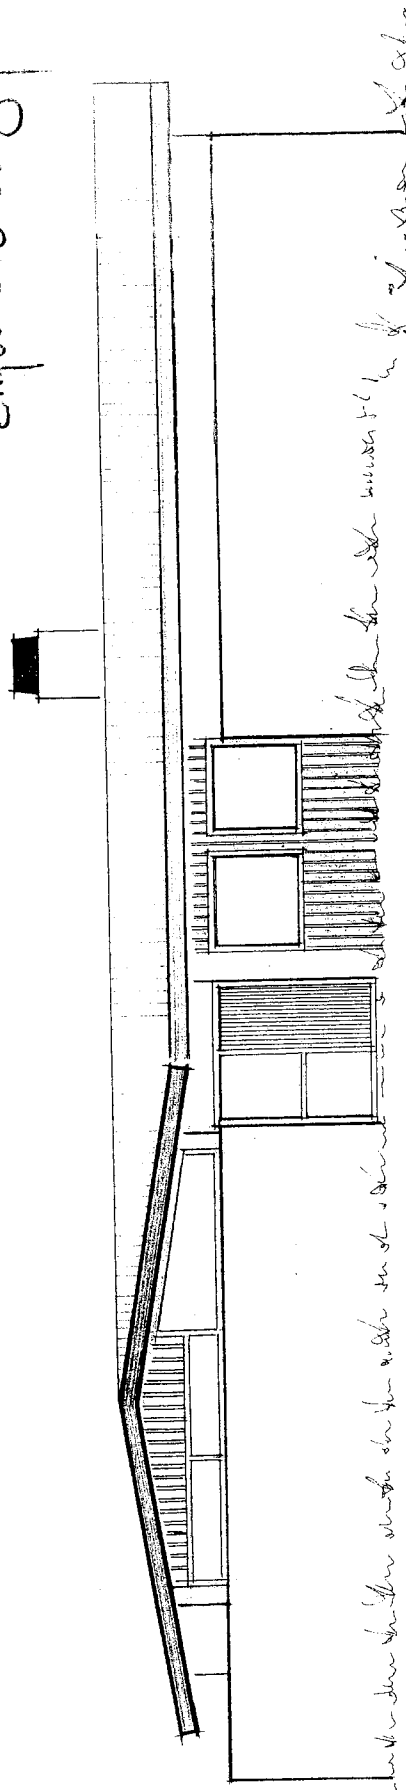

AUSTUR

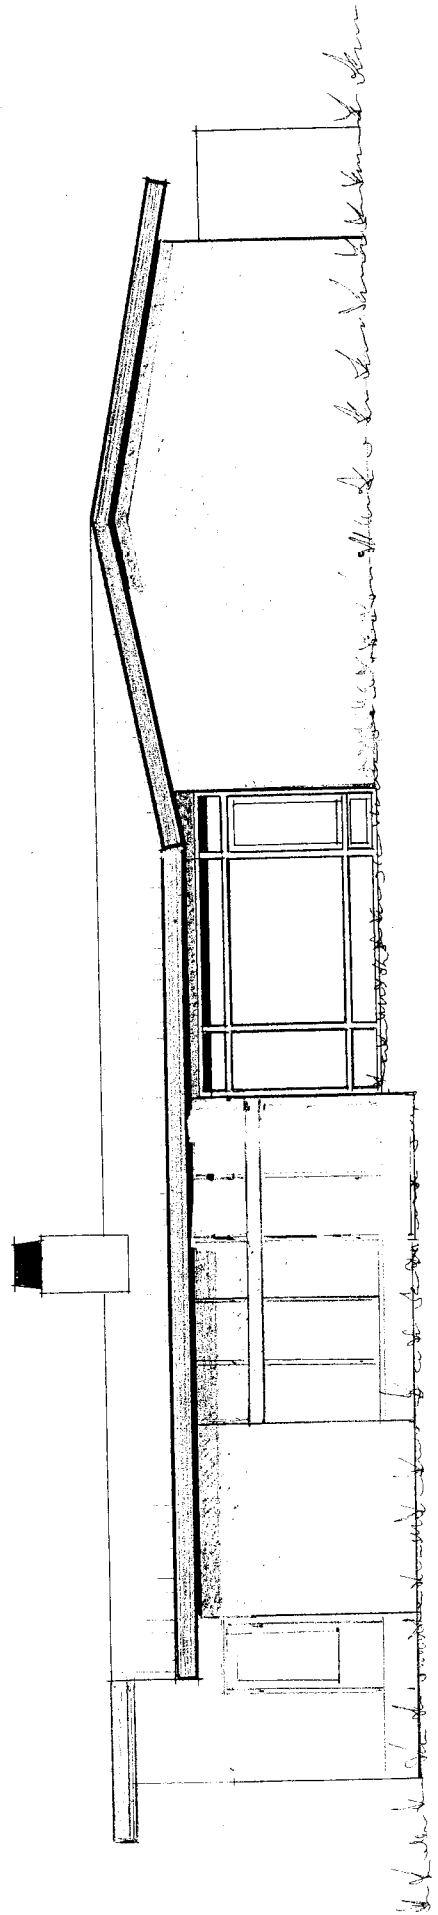

VESTUR

REKJAVÍK Í ~~ÖST~~ ~~ÞOR~~

Þórodd Guðmúndsson
Fréttir 1. des 1971

6. 3. 2013