1773

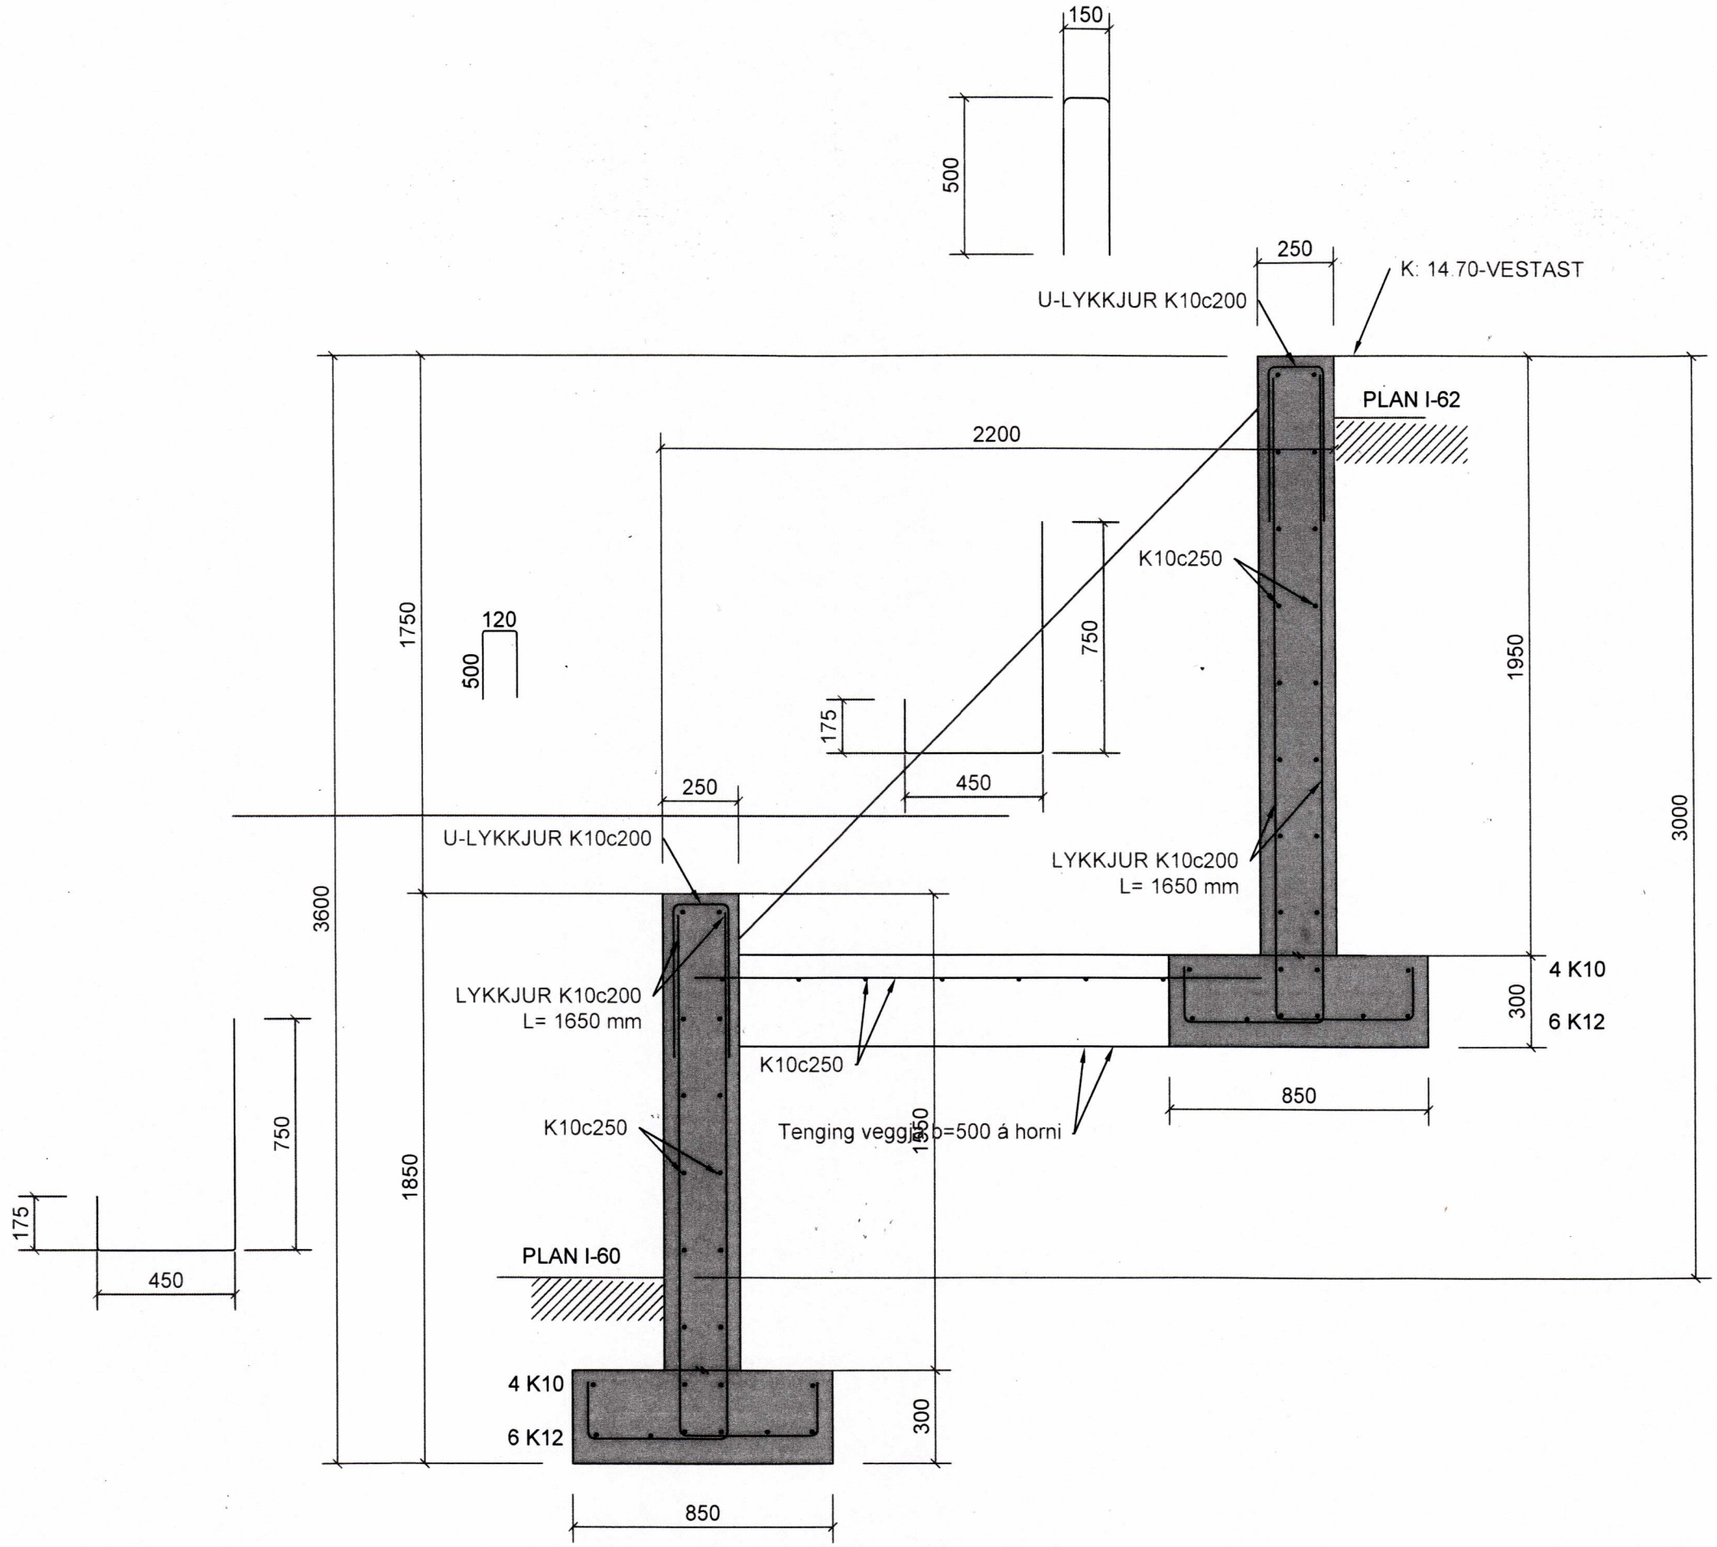

SAMÞYKKT AF BYGGINGARFULLTRÚA
31. ÁGÚ. 2022
BYGGINGARFULLTRÚINN Í VESTMANNAEYJUM

UNDIRRITUN SAMRÆMINGARHÖNNUÐAR

TILVÍSUN

ÚTG DAGS SKÝRINGAR TEIK HANN RÝNT SAMÞ

tpz teiknistofa
Kirkjuvegi 23 900
Vestmannaeyjum
Sími 481-2711
tpz@teiknistofa.is
www.teiknistofa.is

ÚTG. DAGS	HANNAÐ	MÆLIKVARÐI
30.08.2022	BB	1:100 (A1)
YFIRFARIÐ	TEIKNAÐ	1:200 (A3)
BM	BB	

SAMÞYKKT:

ILLUGATA 62
VESTMANNAEYJAR
BURÐARVIRKI
STEINSTEYPA
SÉRTEIKNINGAR VEGGIR

VERKFANG 8442-2 TEIKNING 211

S:\verkefni\A-VERK\84\8442-illugata-62\8442-2\600_teikn\610-tpz\Dwg\Vinnugögn\8442-2-ILLUGAG-62.dwg

©Öll afnot og afritun teikninga, að hluta eða í heild er háð skriflegu leyfi höfunda