

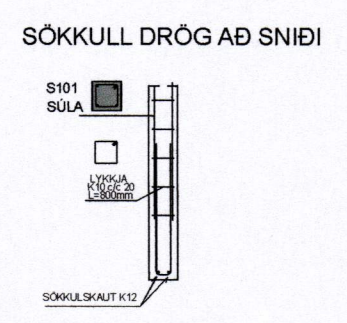
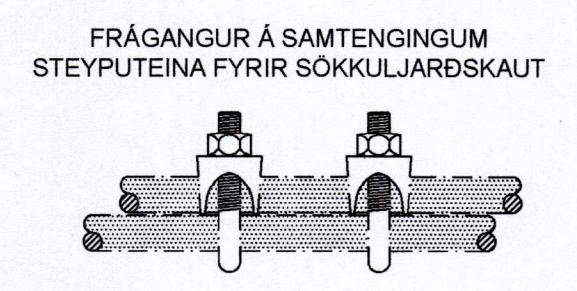
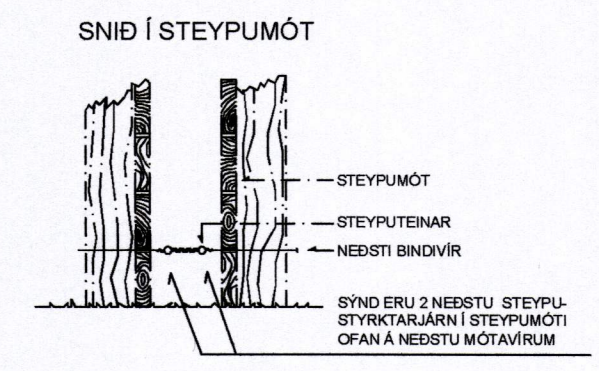
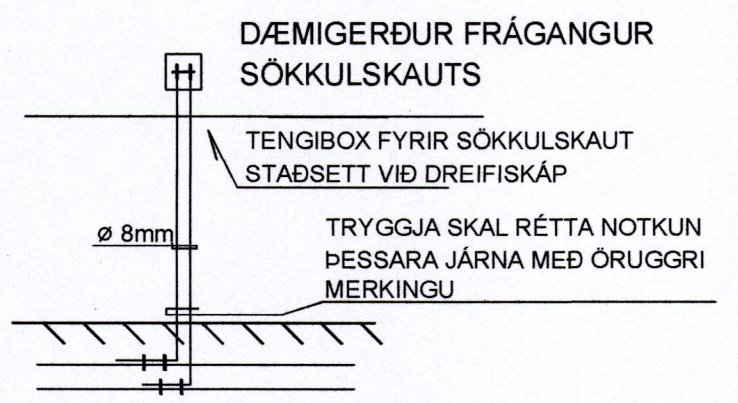


SAMPYKKT AF BYGGINGARFULLTRÚA
27. ÁGÚ. 2020
BYGGINGARFULLTRÚINN Í VESTMANNAEYJUM

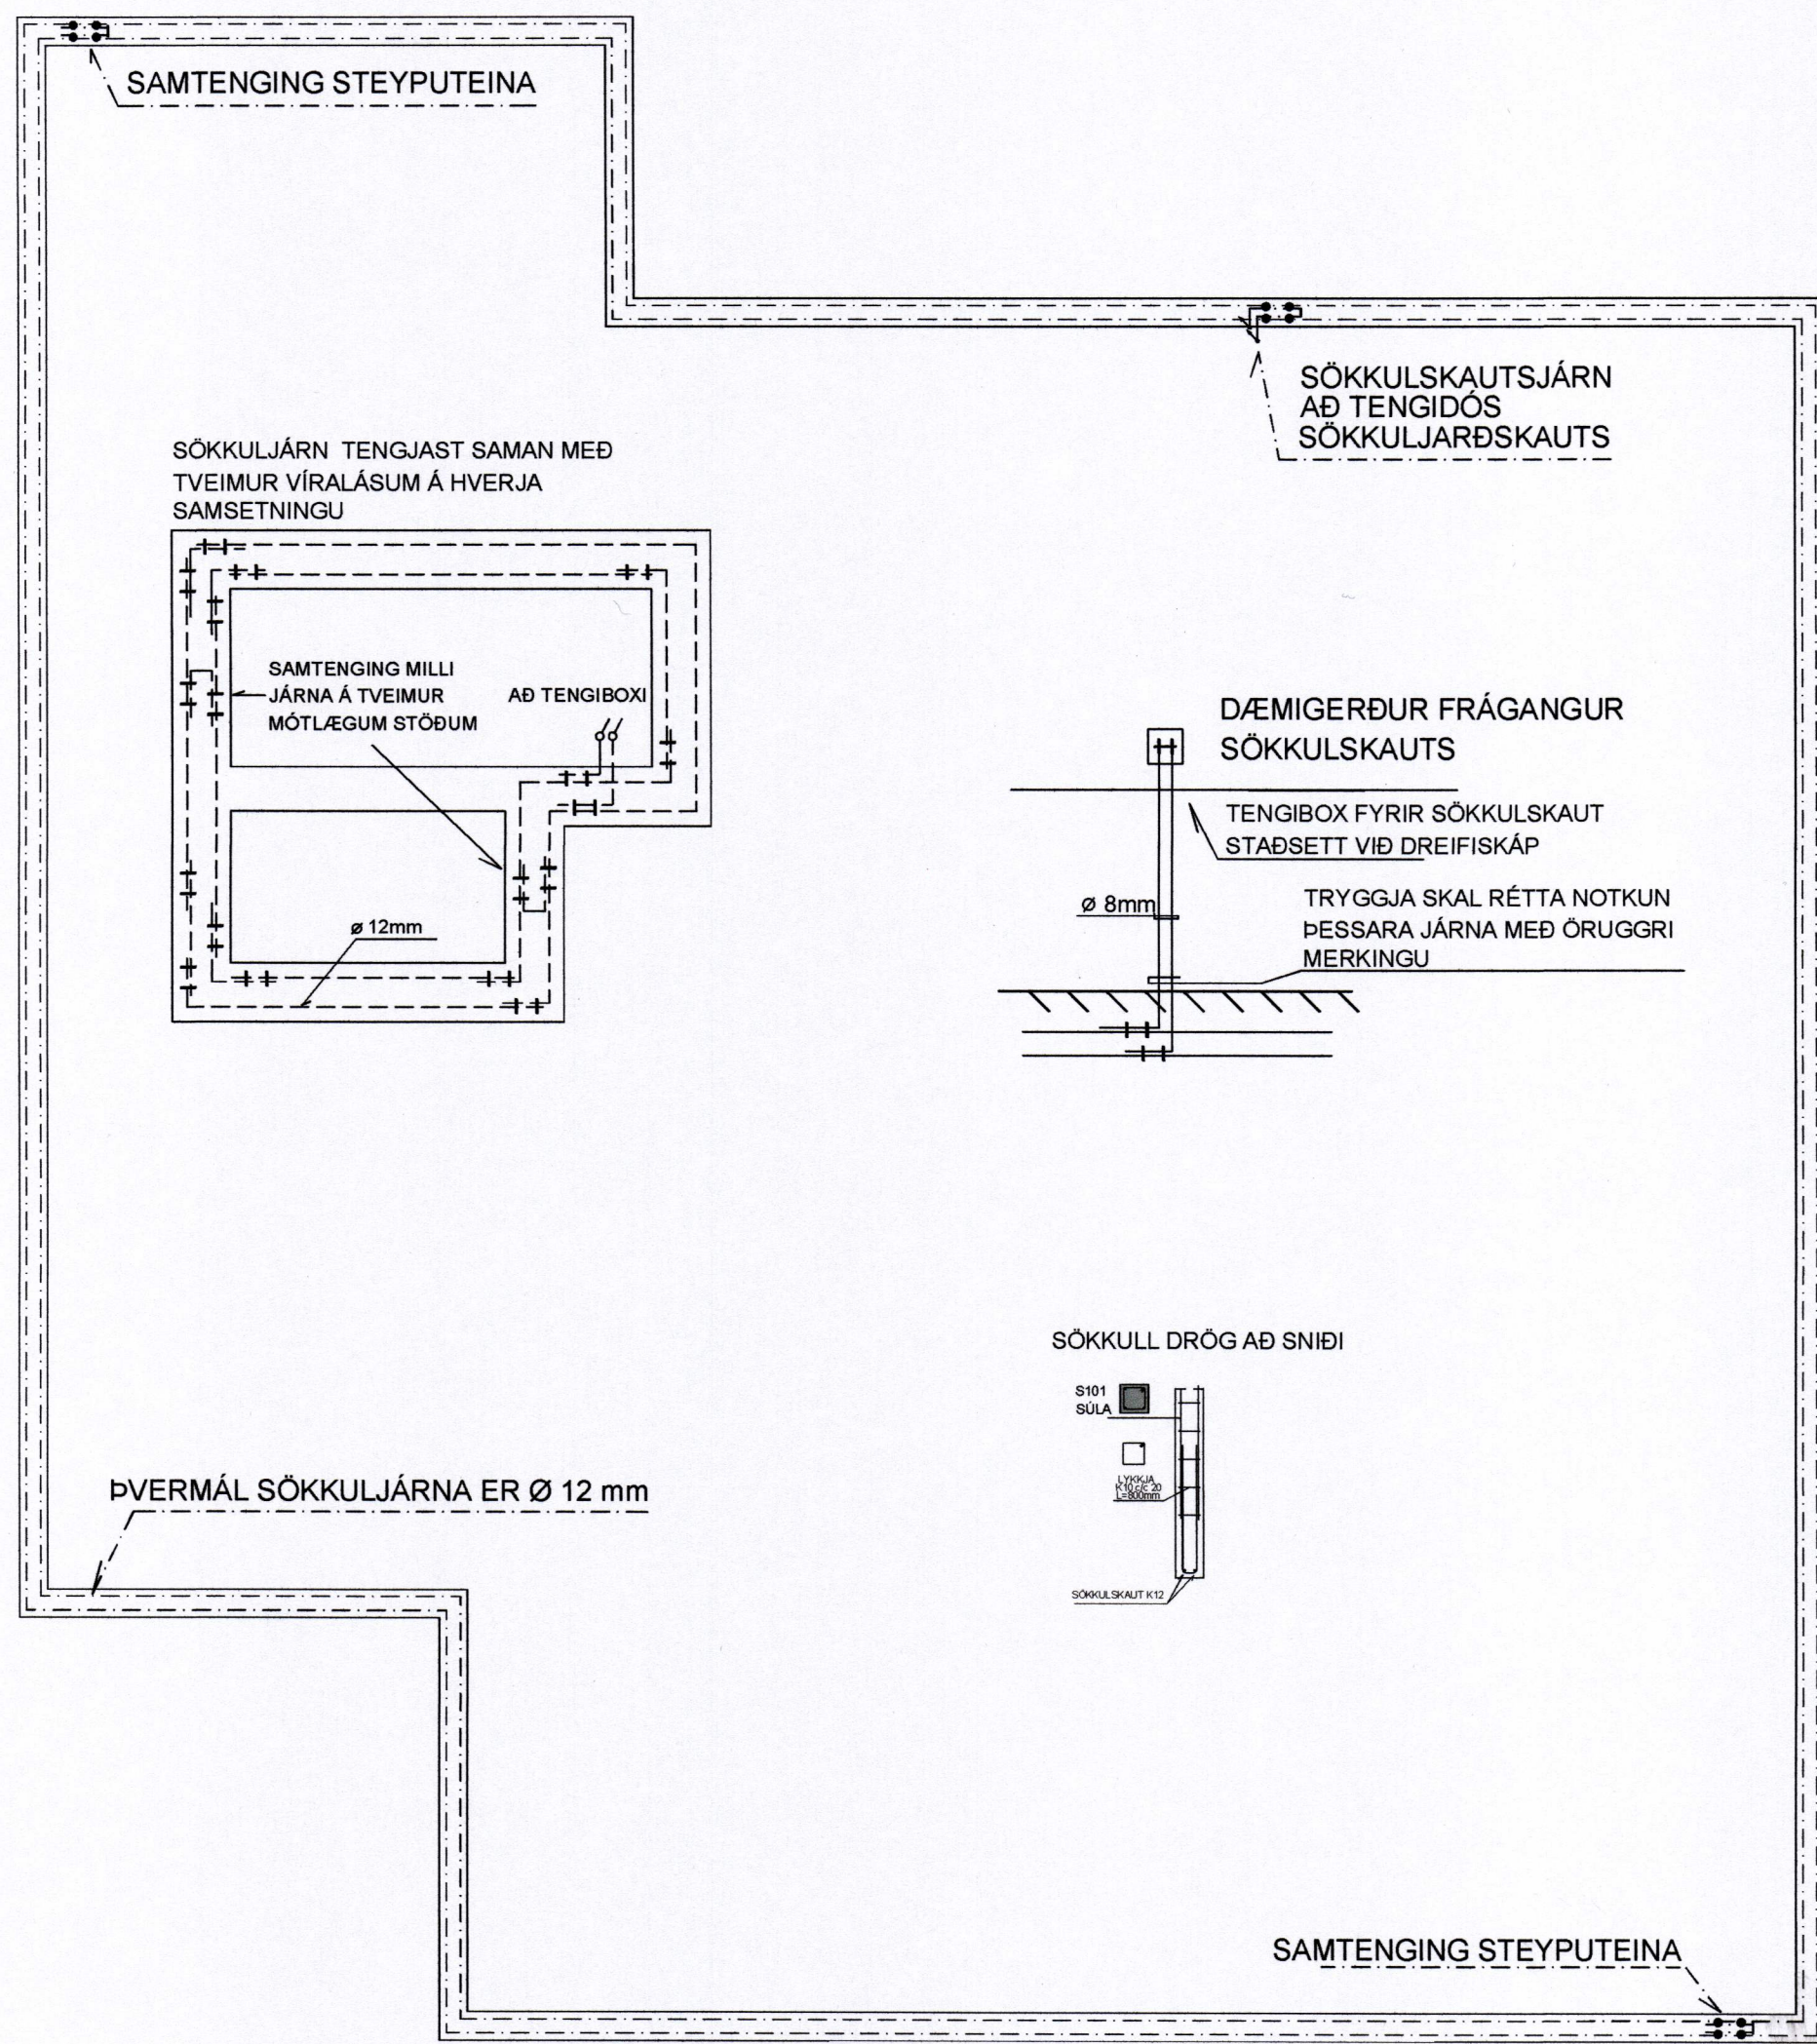

ÞVERMÁL SÖKKULJÁRNA ER Ø 12 mm

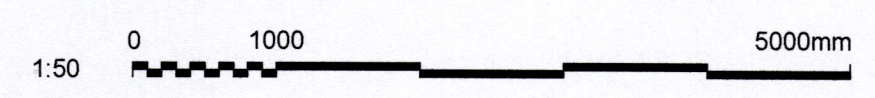

WATT EHF KT: 410202-2390 HÓLAGÖTU 50 - VESTMANNAEYJUM - S: 4812926 / 8631963 JÓN GÍSLI ÓLASON - KT: 160963-7519 - RAFIÐNFRÆÐINGUR - LÖGGILTUR RAFVERKTAKI OG HÖNNUÐUR - WATT@SIMNET.IS			
HANNAÐ JGO	TEIKNAD JGÓ	YFIRFARIÐ	
ÁRITUN HÖNNUÐAR: <i>Jón G. Ólason</i>		KT. HÖNNUÐAR: 160963-7519	
ÁRITUN HÖNNUNARSTJÓRA <i>Ólafur Þorsteinsson</i>		KT. HÖNNUNARSTJÓRA 15882-3186	
ILLUGAGATA 64 900 VESTMANNAEYJAR			
ÍBÚÐARHÚS SÖKKULSKAUT			
MÆLIKVARÐI 1/50	DAGS UNDIRR. 2021-08-26	NR. Á TEIKN 3 AF 5	NR Á BR.