SAMÞYKKT AF BYGGINGARFULLTRÚA
21. ÁGÚ. 2010
BYGGINGARFULLTRÚINN I VESTMANNAEYJUM

ÞANNIG AD HÆGT SÉ AD MÚRA Í SAMA FLÖT.
10 MM FYRIR INNAN NÚVERANDI ÞYNNINGU
MIDA SKAL VID AD NÝR SÖKKULL SÉ
NÚVERANDI ÞYNNINGU Í VEGG/SÖKKLI
ATH: SÖKKULMÁL TEKUR MID AF

U01 0101

CA.25

INNLÍMD Í VEGG
TJ. K10c200

TJ. K10c250
INNLÍMD Í VEGG

BOTNPLATA
Á FYLLINGU
KÓTI −00.02
Þ= 120

VIDMIÐUNARKÓTI
NÚVERANDI ÍLAGT GÓLF
KÓTI 00.00

HÉR KEMUR NÝ
STEYPT SÚLA
SJÁ VEGGJATEIKN. OG SÉRMYND

K10c200

TJ. K10c200
INNLÍMD Í VEGG

SAGAD SÆTI Í ELDRI SÖKKUL
TJ. K10c200
INNLÍMD Í SÆTI

BOTNPLATA
Á FYLLINGU
KÓTI −00.02
Þ= 120

ATH: SÖKKULMÁL TEKUR MID AF
NÚVERANDI ÞYNNINGU Í VEGG/SÖKKLI
MIDA SKAL VID AD NÝR SÖKKULL SÉ
10 MM FYRIR INNAN NÚVERANDI ÞYNNINGU
ÞANNIG AD HÆGT SÉ AD MÚRA Í SAMA FLÖT.

TJ. K10c200
INNLÍMD Í VEGG

SAGAD SÆTI Í ELDRI SÖKKUL
TJ. K10c200
INNLÍMD Í SÆTI

TJ. K10c200
INNLÍMD Í VEGG

ATH: SÖKKULMÁL TEKUR MID AF
NÚVERANDI ÞYNNINGU Í VEGG/SÖKKLI
MIDA SKAL VID AD NÝR SÖKKULL SÉ
10 MM FYRIR INNAN NÚVERANDI ÞYNNINGU
ÞANNIG AD HÆGT SÉ AD MÚRA Í SAMA FLÖT.

5225
6650
4775
2100
1500
2225
670
1000
555
1375
2500
1200
2475
2190
3125
3325
7360
CA. 3400
CA. 4350

K10c200
TJ. 4 K12
TJ. 2 K12
2 K12

KÓTI −00.05
Þ= 150

75 MM EINANG. INNAN Á SÖKKUL

JÁRNBENDING BOTNPLÖTU:
Í STAD BENDINGAR SEM SÝND ER Á TEIKNINGU
ER HEIMILT AD NOTA RAFSODNAR BENDIMOTTUR
K−198 ÚR RIFLUDU 6 MM STÁLI
MÖSKVASTÆRD c 150 MM
SKARA SKAL MOTTUR UM MINNST 2 MÖSKVA

U01 0101
U02 0101

ATH: Í STEYPTAR TRÖPPUR KOMA
INNSTEYPT SNJÓBRÆDSLURÖR

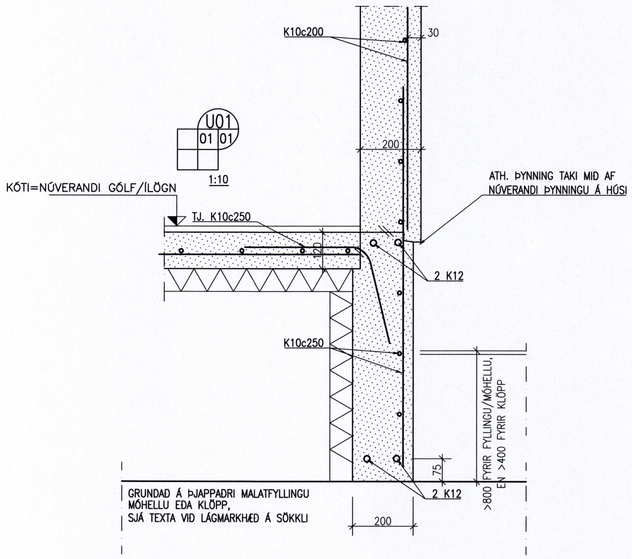

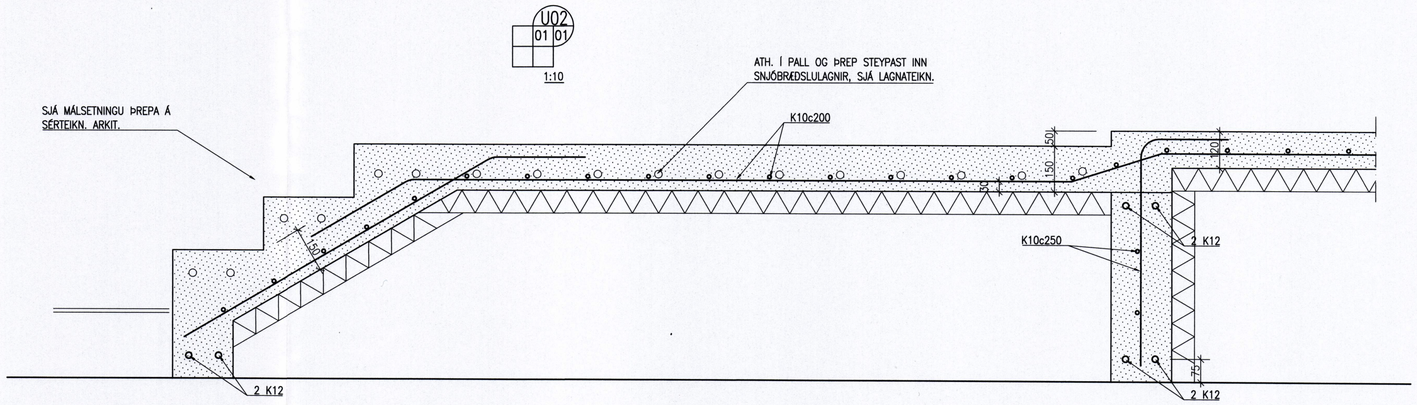

ÁRITUN ADALHÖNNUDAR SAMKVÆMT
SKIPULAGS- OG BYGGINGARLÖGUM NR. 73/1997
Kt. 270847-2509

SJÁ SKÝRINGAR Á TEIKN, B−00
SJÁ VEGGJA/PLÖTUTEIKNINGU Á TEIKN. B−02
SJÁ ÞAKTEIKNINGU Á TEIKN. B−03

ILLUGAGATA15B, VESTMANNAEYJUM

BREYTING Á BURÐARVIRKI:
NÝR SÖKKULL
GRUNNMYND OG SÉRMYNDIR

				HANNAD JLS	TEIKNAD JLS	MKV. 1:50, 1:10	VERKNR. V-10-011
				SAMÞ.	SKRÁ B−01		TEIKN. NR. B-01
ÚTGÁFA		DAGS.	NAFN	KENNIT. Jón Logi Sigurbjörnsson, 190556-3958	DAGS. 2010.04.07		

VÍÐSJÁ
VERKFRÆÐISTOFA FRV
SKÓLAVÖRÐUSTÍG 3, 101 REYKJAVÍK
SÍMI: 561 9040 OG 561 9043, FAX: 561 9044
NETFANG: vidsja@sk3.is
www.sk3.is