




ÁSÝND VESTUR M. 1:50

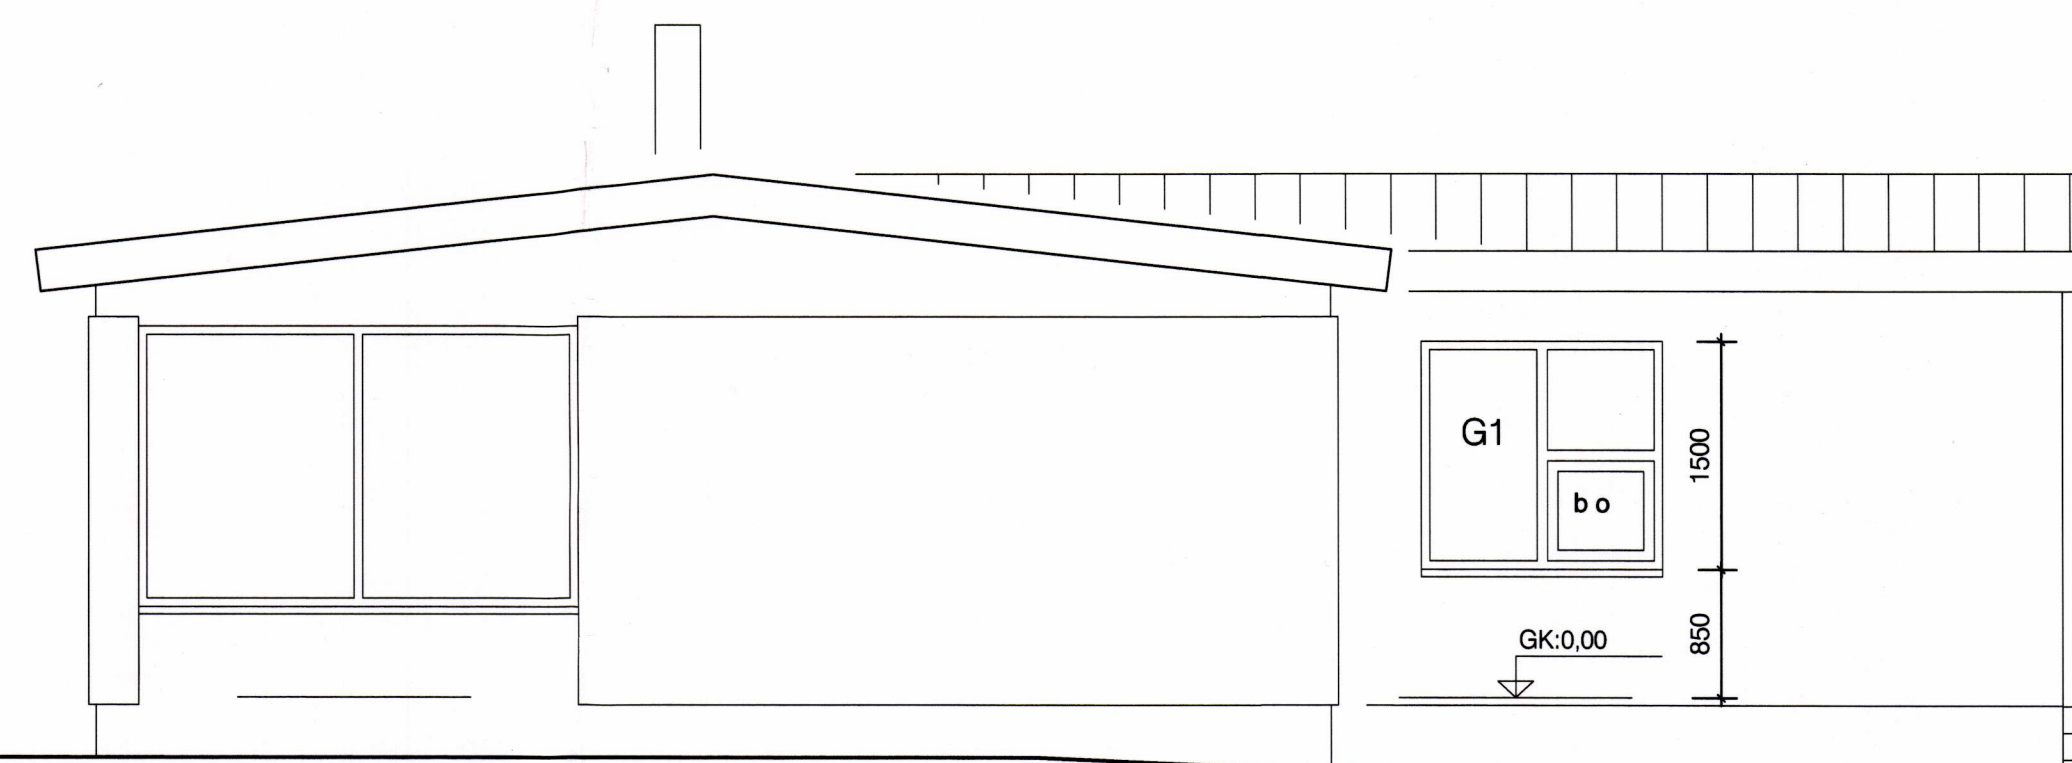

ÁSÝND NORÐUR M. 1:50

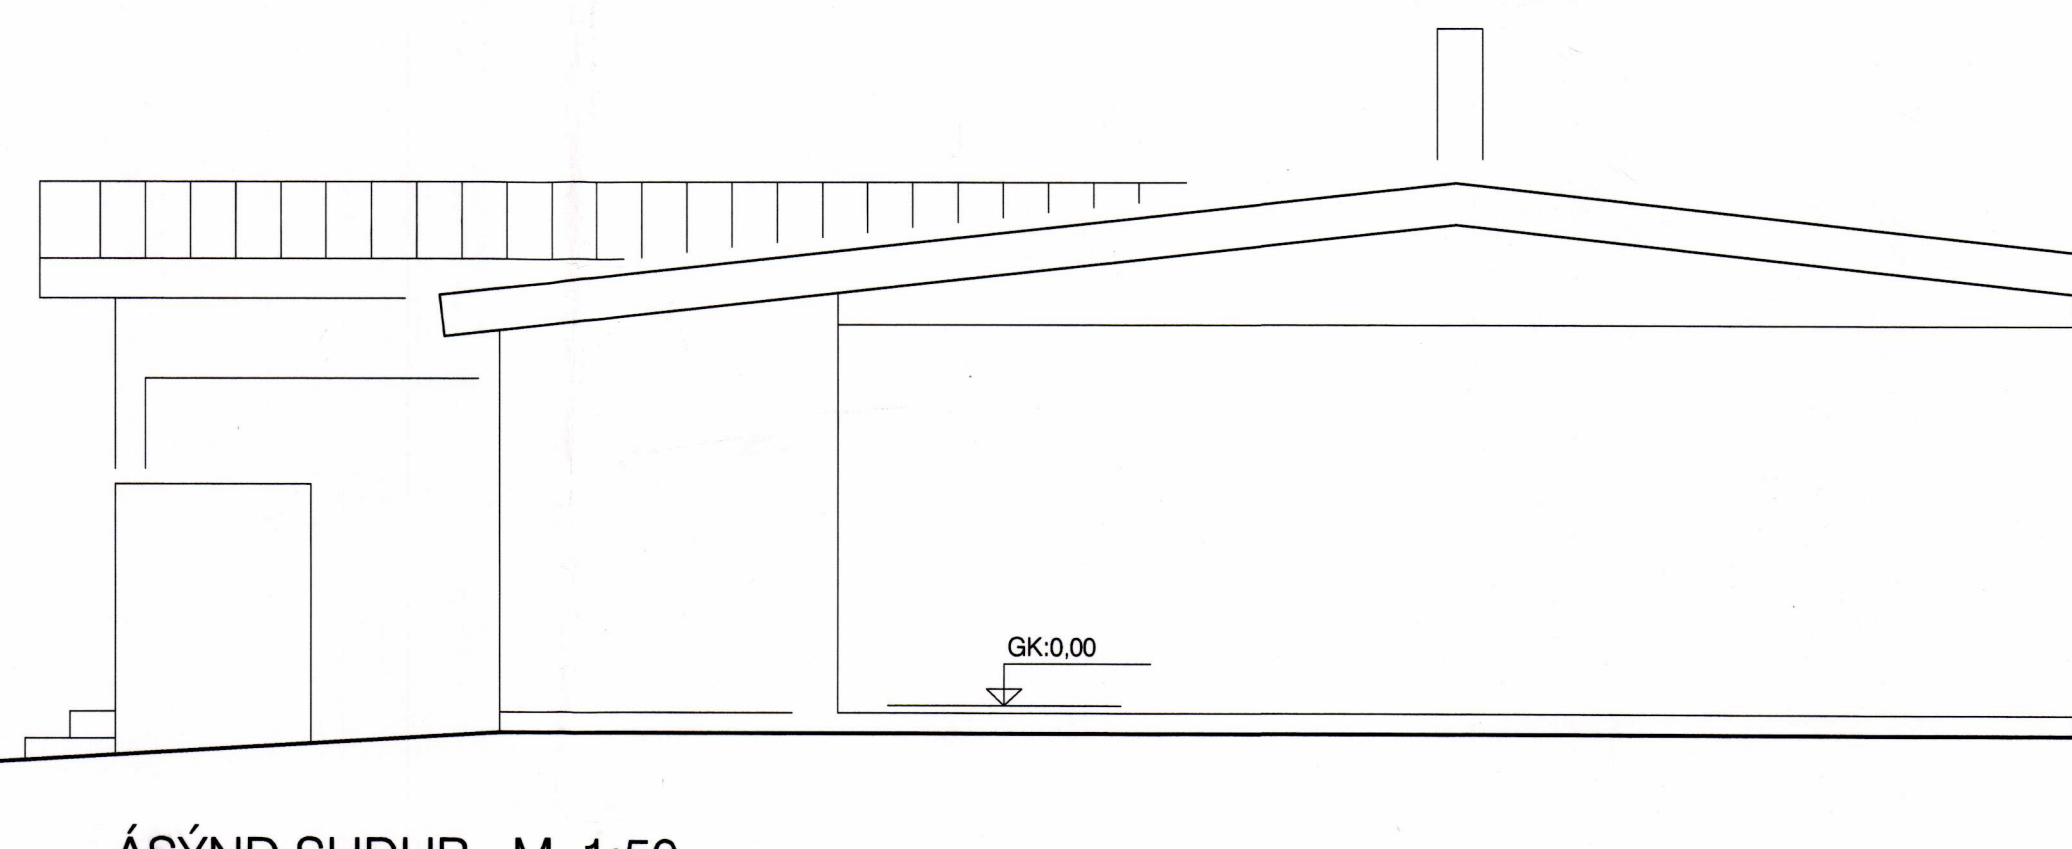

ÁSÝND SUÐUR M. 1:50

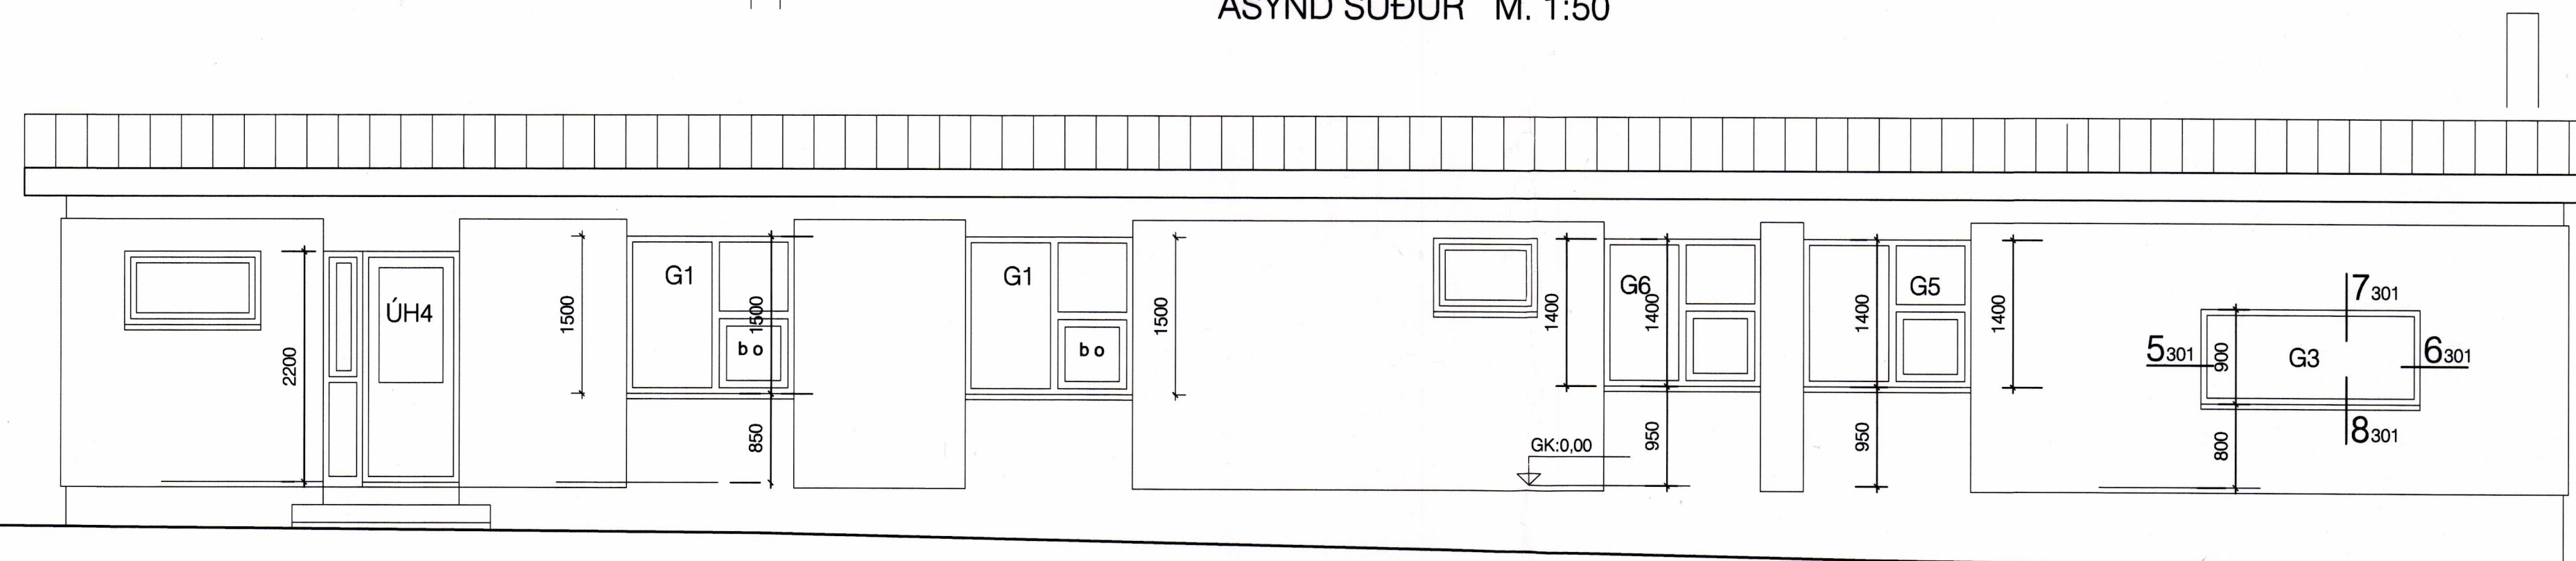

ÁSÝND AUSTUR M. 1:50

BREYTINGAR:
2010-08-01 GLUGGUM BREYTT.

TEIKNISTOFA ARKITEKTA GYLFI GUDJONSSON OG FÉLAGAR ehf. arkitektar fal. <small>SKÓLAVÖRÐUSTÍG 3 SÍMI 552-8740 NETFANG:</small>	<small>101 REYKJAVÍK FAX 562-8740 TEIKNIA@TEIKNIA.IS</small>	ILLUGAGATA 15B	
		VESTMANNNAEYJUM VIÐBYGGINGAR	VERK 10-929 BLAÐ
HANNAÐ GY TEIKNAD BS. GY.		REYKJAVÍK 2010-04-27	203
KVARNÍ 1:50	ÁSÝNDIR SUÐUR, NORÐUR OG AUSTUR		<small>Kt. 270847-7509</small>