



GLUGGI ÍSETTUR EFTIRÁ - LÁRÉTT DEILI M. 1:5

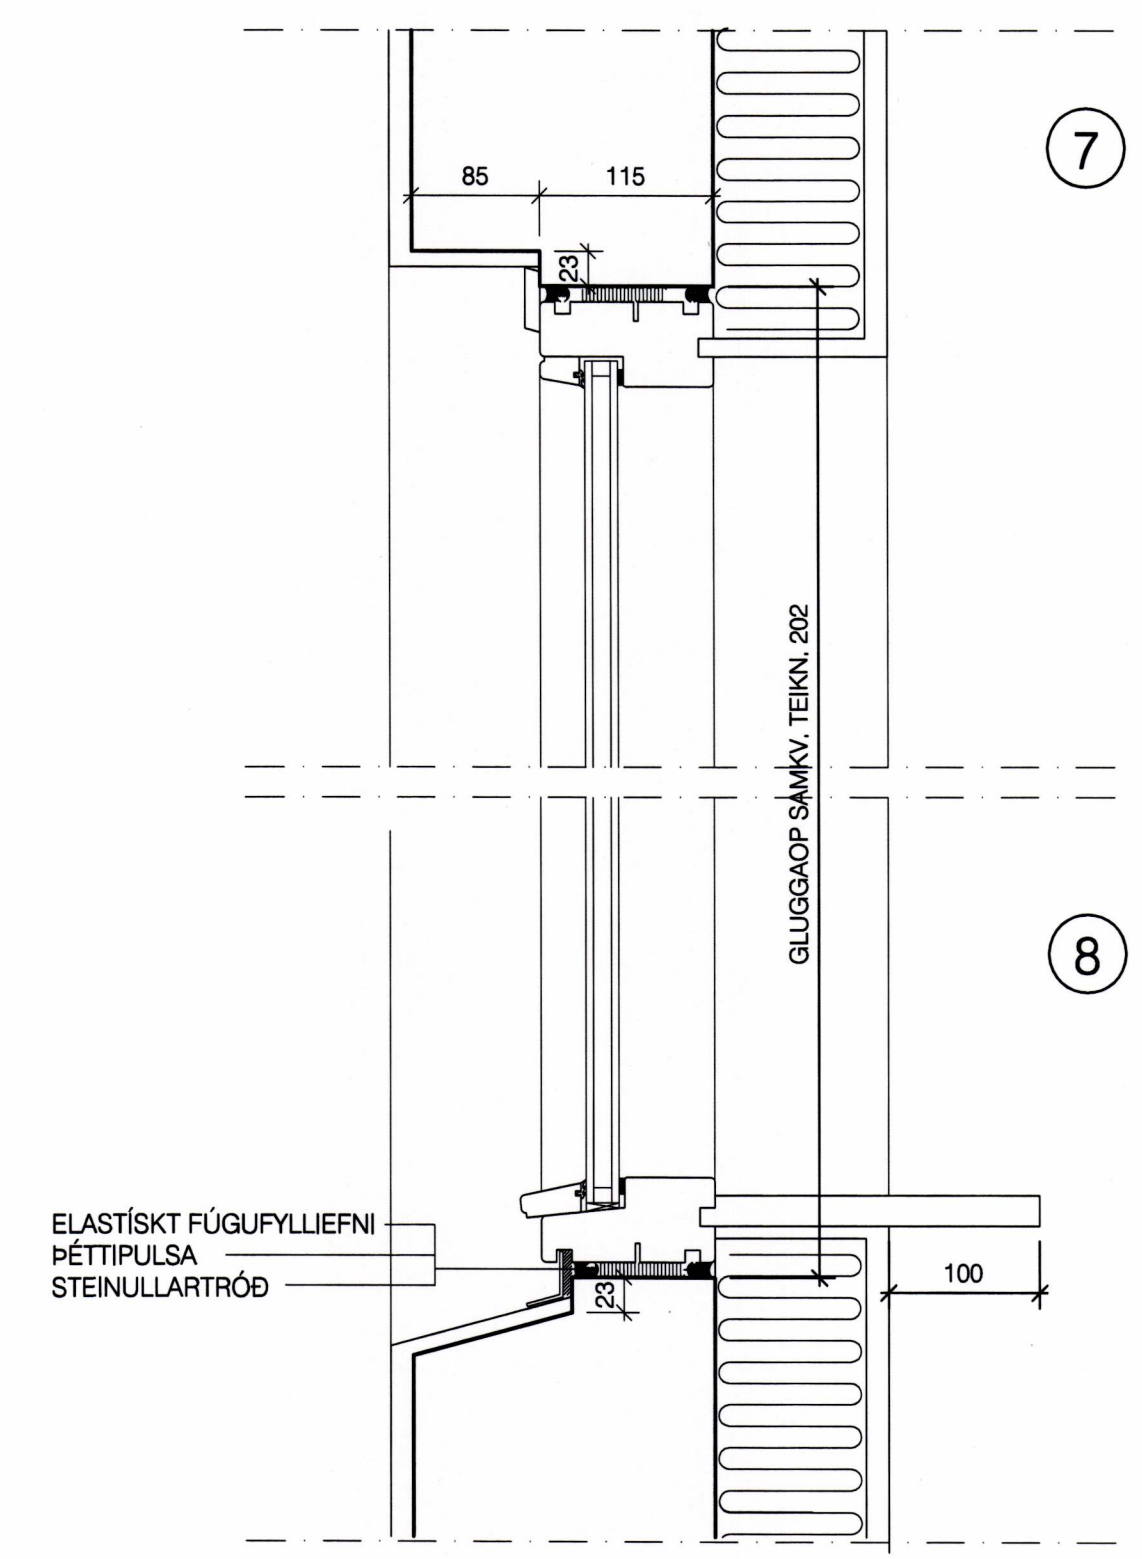

GLUGGI ÍSETTUR EFTIRÁ
LÓÐÉTT DEILI M. 1:5

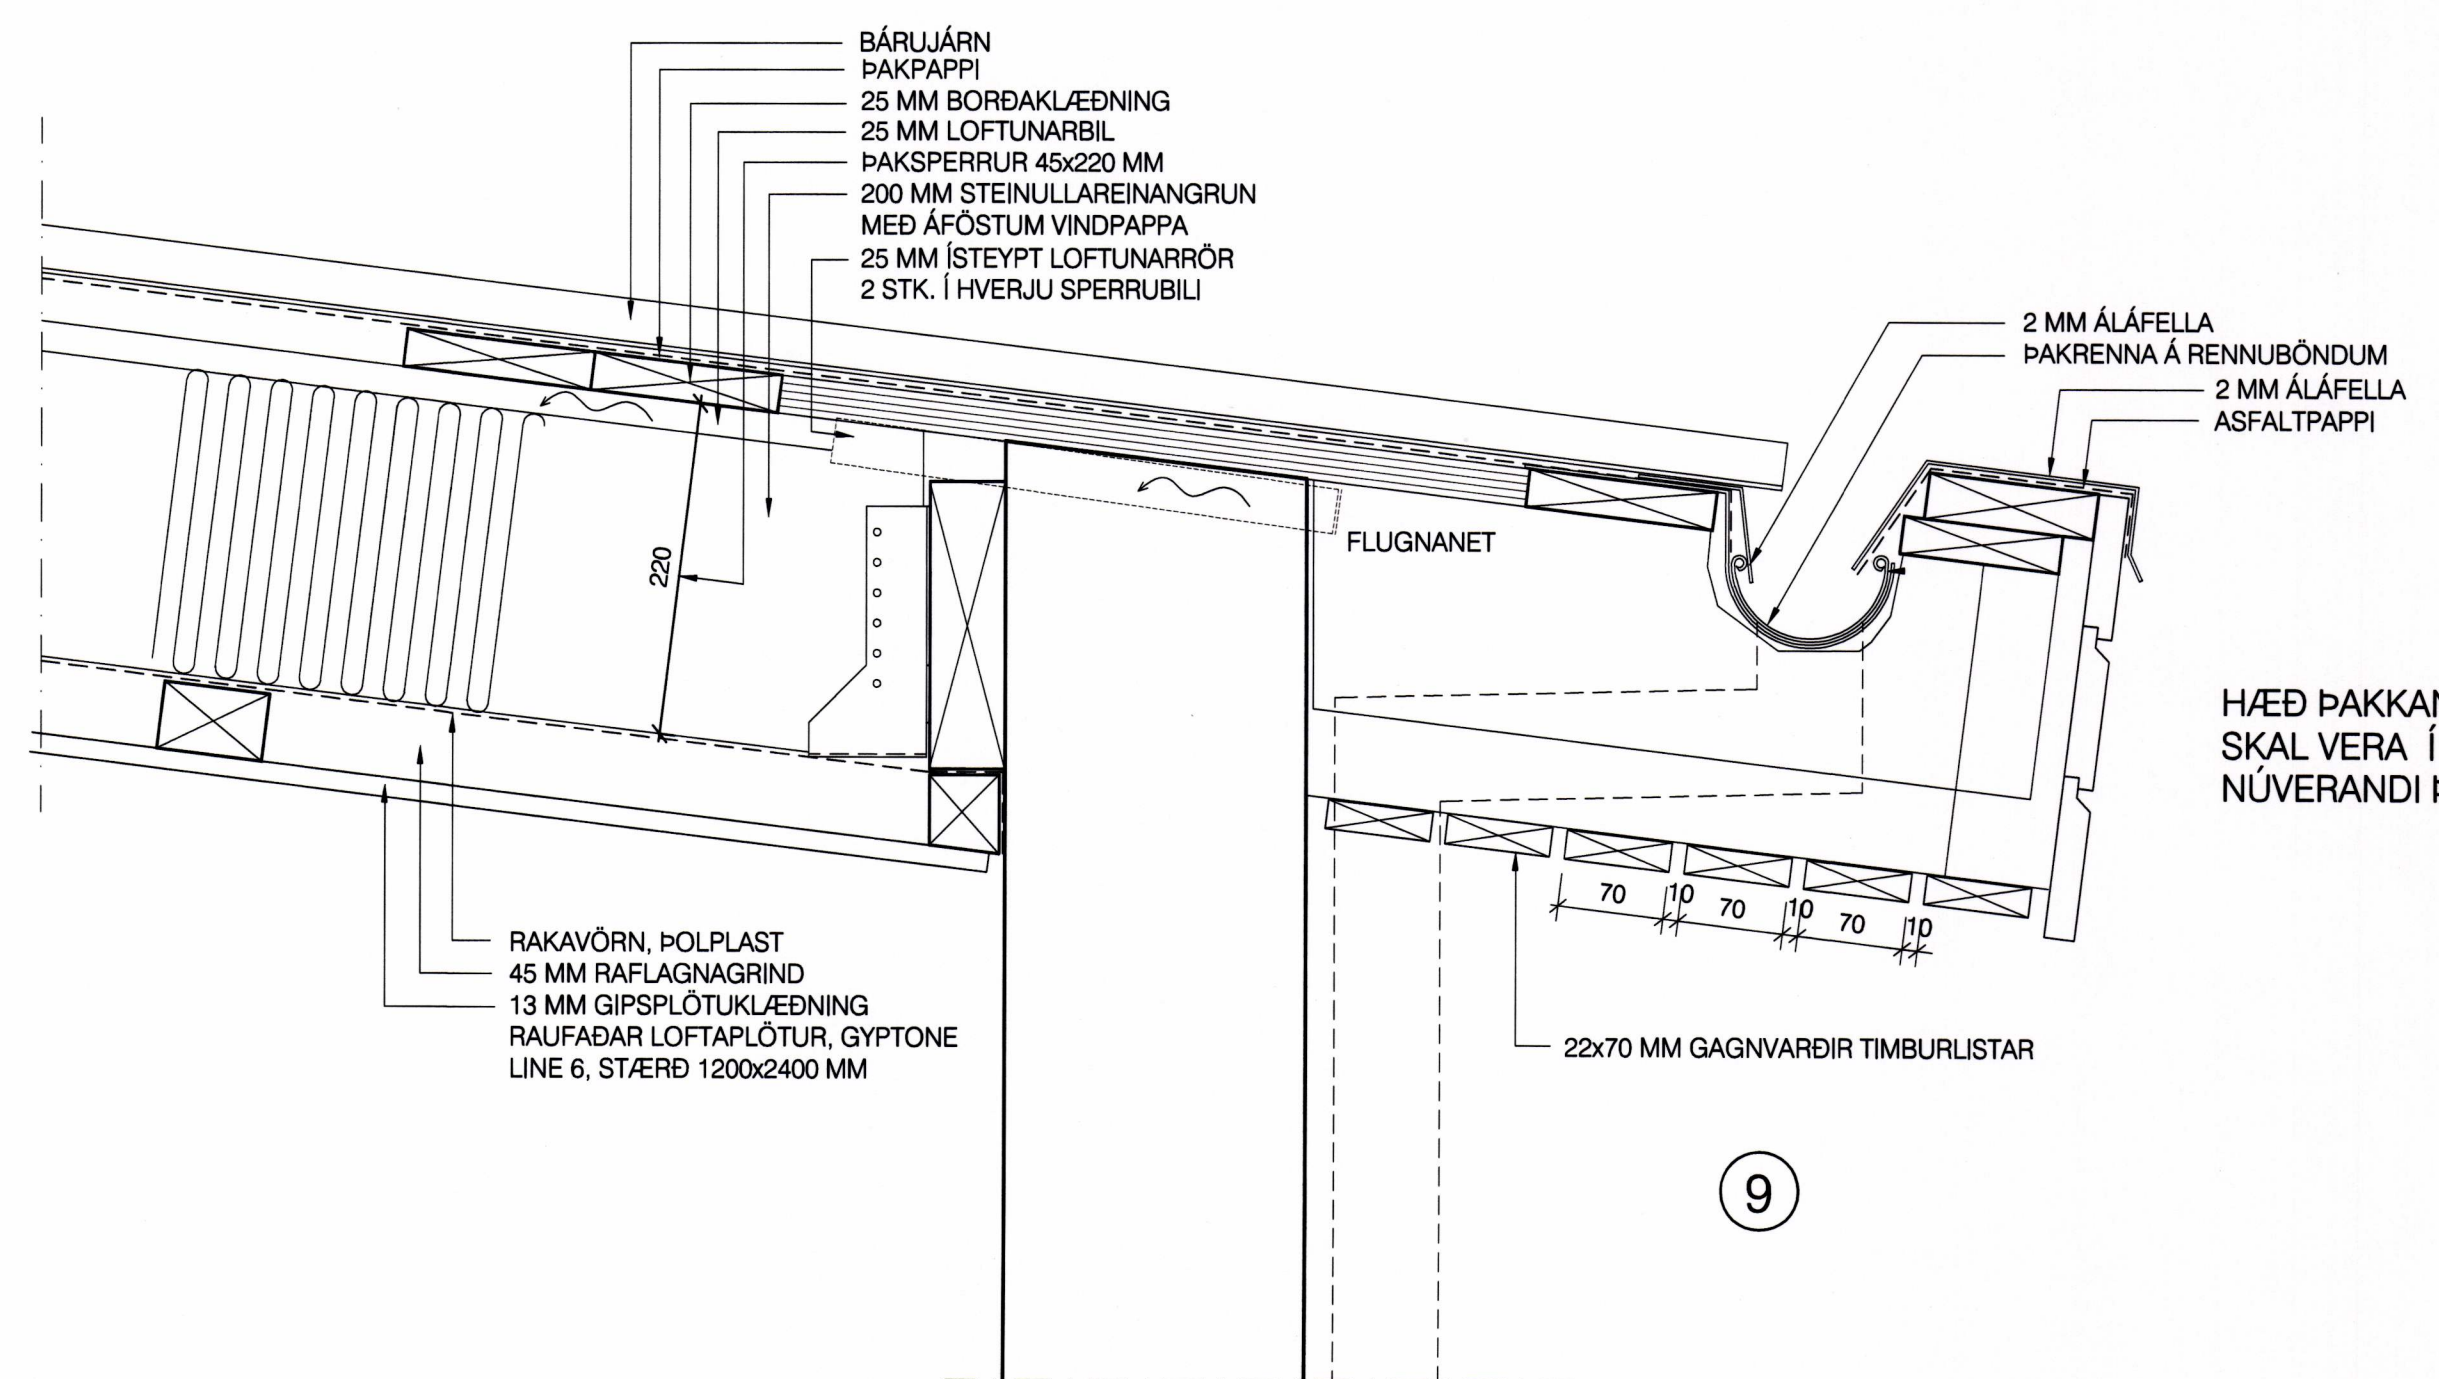

HÆÐ ÞAKKANTS OG BORDAKLÆDNING
SKAL VERA Í FULLU SAMRÆMI VÍÐ
NÚVERANDI ÞAKKANT

BREYTINGAR:
2010-06-01 GLUGGUM BREYTT.

TEIKNISTOFA ARKITEKTA GYLFI GUDJÓNSSON OG FÉLAGAR ehf. arkitektar f.ei. SKÓLAVÖRÐUSTÍG 3 101 REYKJAVÍK Sími 552-8740 FAX 562-8740 NETFANG: TEIKN@TEIKN.IS	ILLUGAGATA 15B	
	VESTMANNNAEYJUM VIÐBYGGINGAR VERKTEIKNING ÍSETNING GLUGGA OG FRÁG. ÞAKS LÁRÉTT OG LÓÐRÉTT DEILI	VERK 10-929 BLAD 301
HANNAÐ: gv/as KVÆRÐI: 1:5	TEIKNAD: as/gv REYKJAVÍK 2010-05-04	KL. 270847-3599