



AFSTÖÐUMYND M=1:500



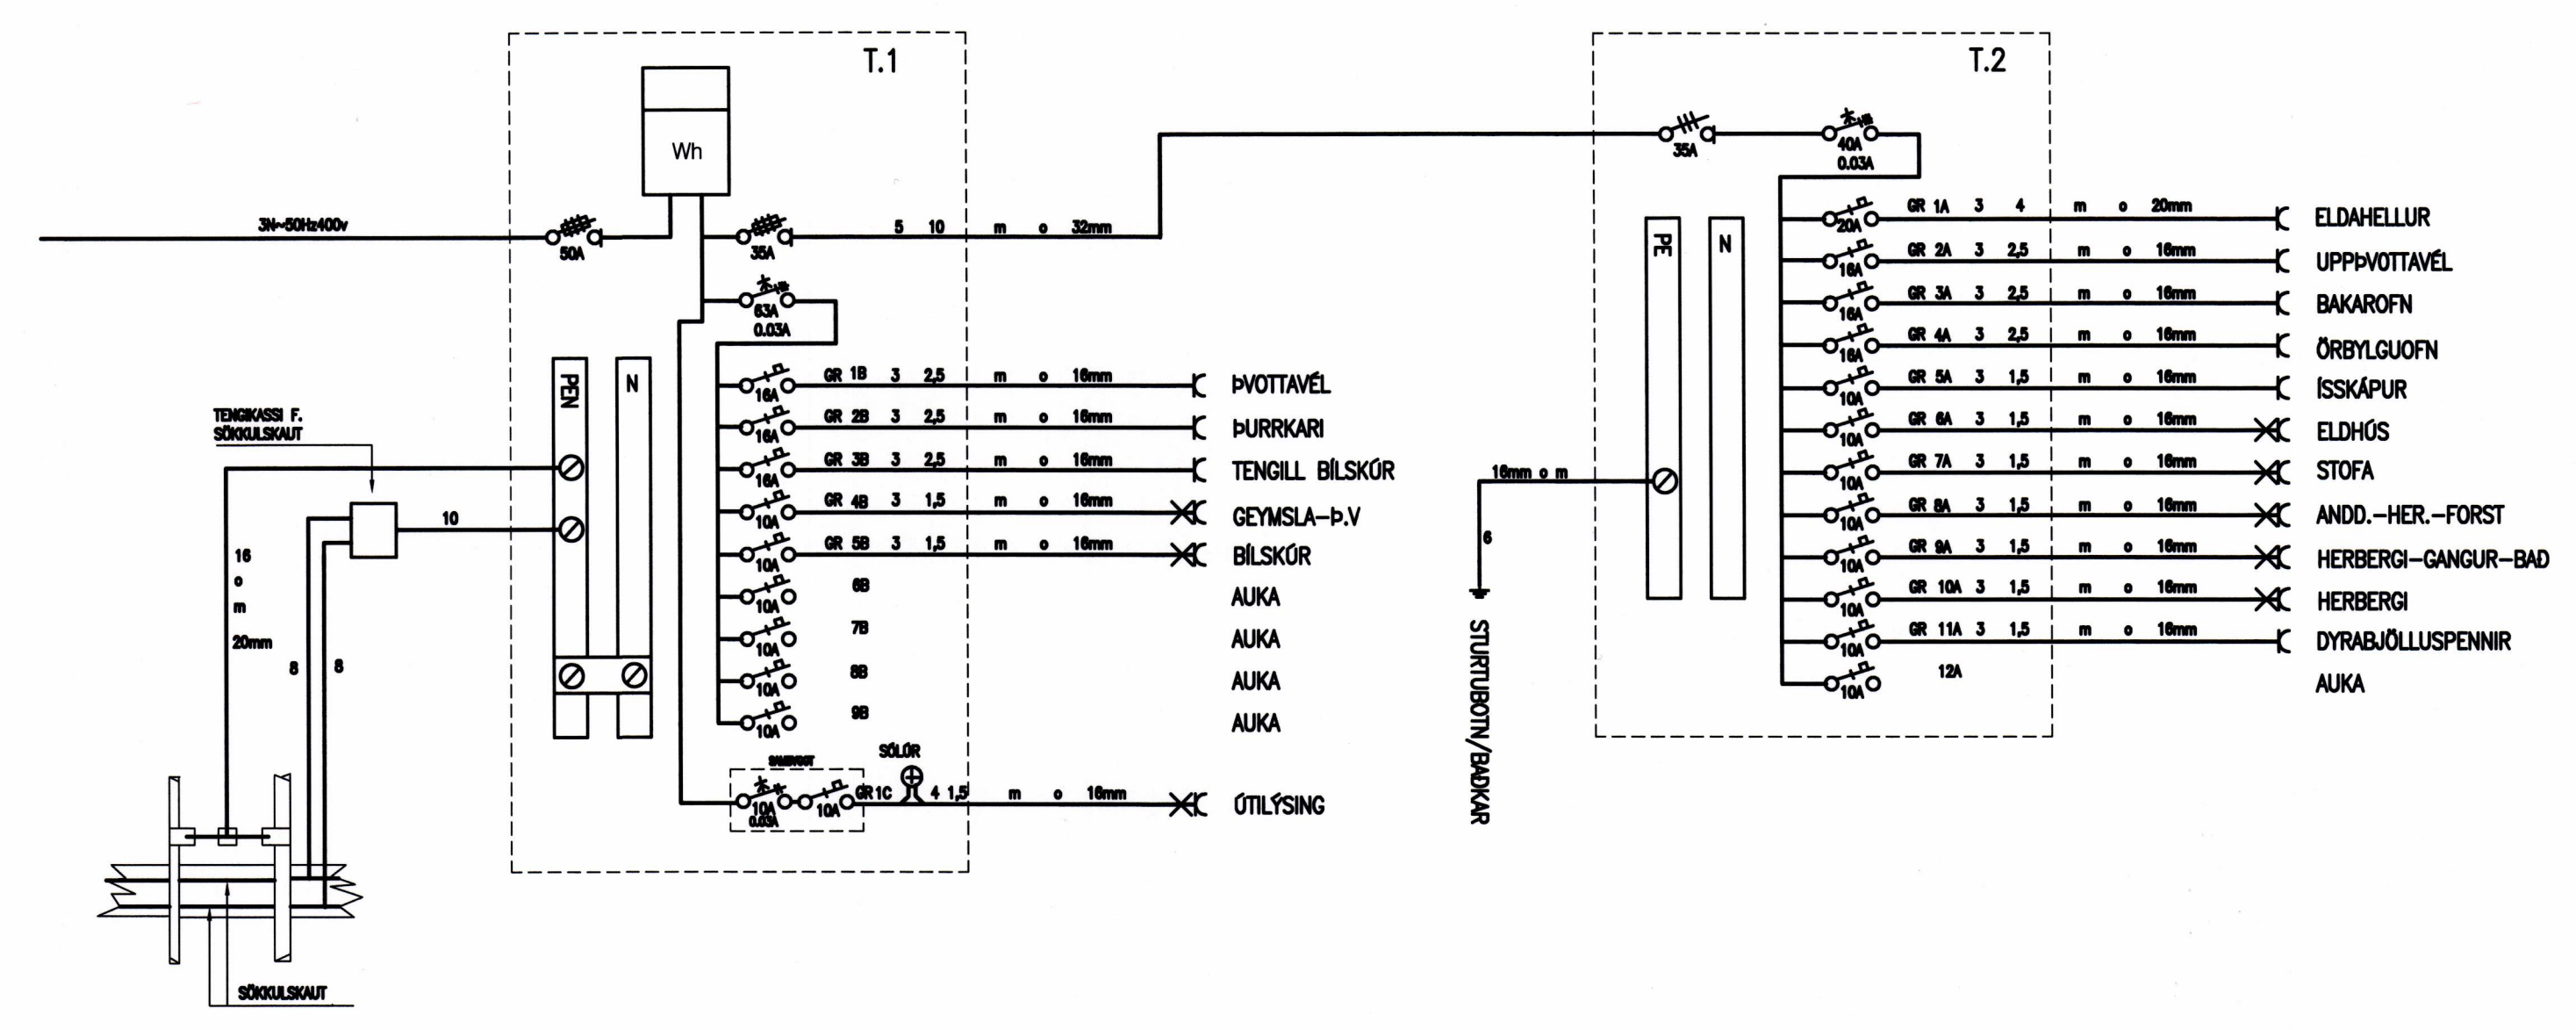


EINLÍNUMYNDIR

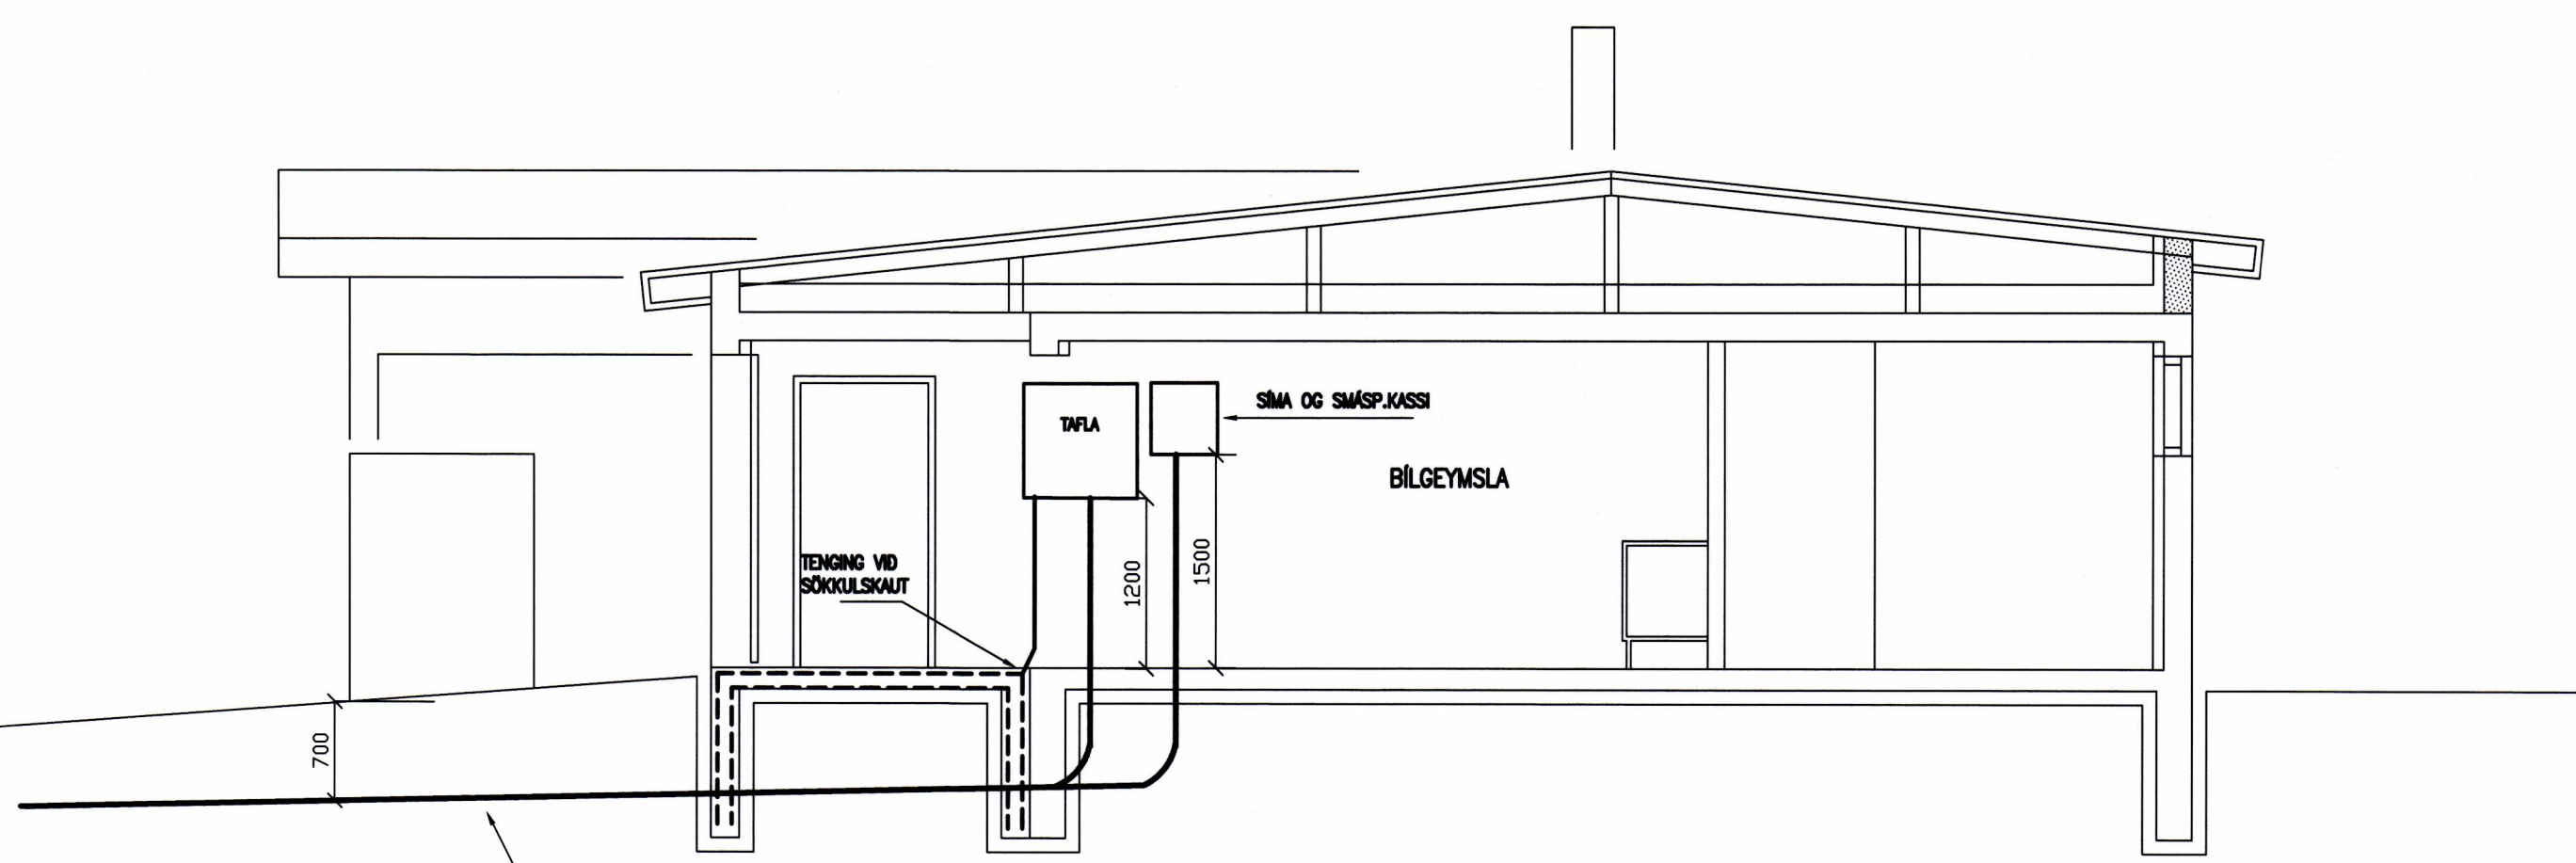

Ø50 PVC PLP FYRIR RAFM. INNTAK
3Ø25 PVC PLP FYRIR ÓTILJÓŠ
Ø50 PVC PLP FYRIR SÍMANNTAK
Ø50 PVC PLP FYRIR SMÁSPENNU
PIPUR LEGGIST MED VATNSHALLA

SNID UM INNTAK M=1:50

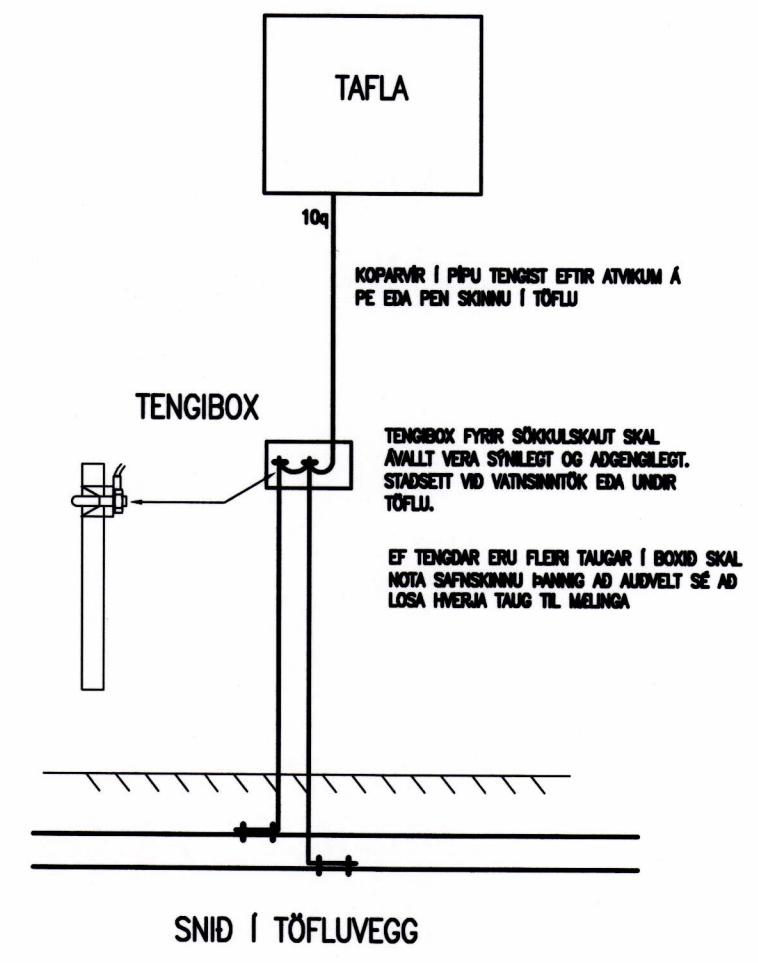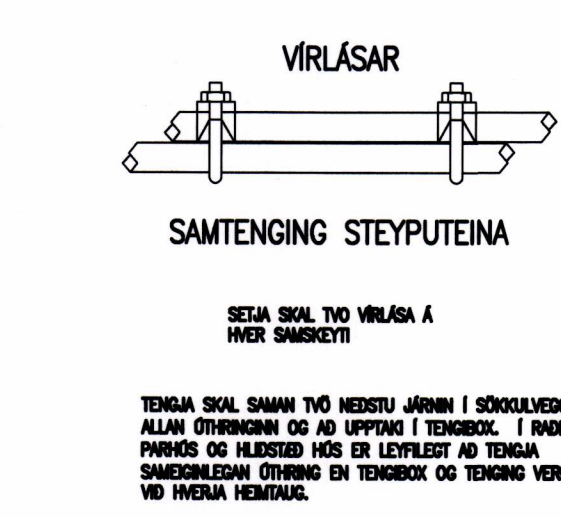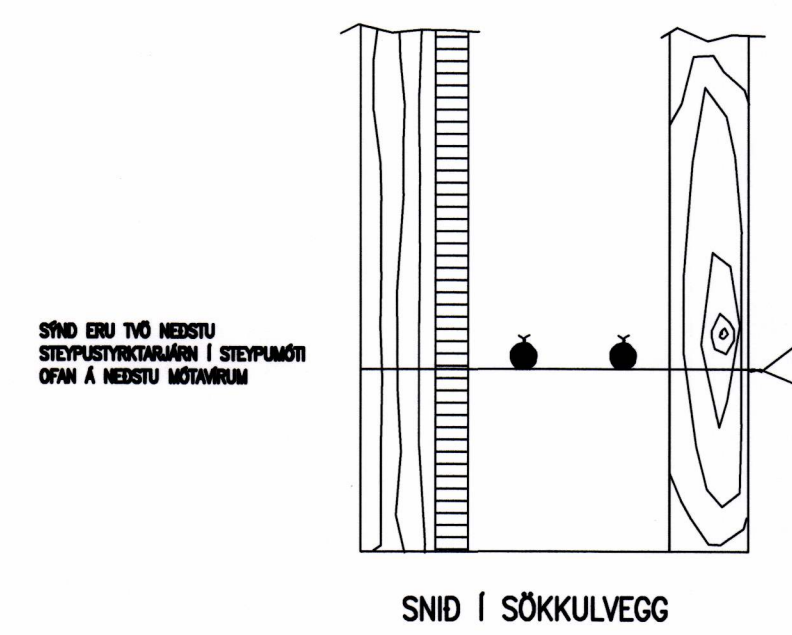

SKÝRINGAR:
LAGNIR SKULU VERA HULDAR 16mm PÍPULAGNIR
TAUGAR 3x1,5q FYRIR 10A GREINAR OG 3x2,5q FYRIR 16A GREINAR
SMÁSPENNULAGNIR SKULU VERA HULDAR 20mm PÍPULAGNIR
HÆÐ Á TENGLUM SKAL VERA 200mm
HÆÐ Á ROFUM SKAL VERA 1100mm
HÆÐ Á VEGGDÓSUM SKAL VERA 2000mm
ÖLL MÁL ERU MIÐUD VÍÐ FULLFRÆGINGU GÓLF OG Í MIÐJA DÓŠ.
MÁLSTRAUMUR ROFA OG TENGLA SÉ 10A

⊗=ÞRÝSTIDIMMER AÐAL/ÞRÉLL
L=LOFTNETSTENGILL
T=TÖFLU-SÍMATENGILL
DB=DYRABJALLA
SK=AÐ SMÁSPENNUKASSA
T=AÐ TÖFLU

NEMA ANNARS SÉ GETIÐ
TEIKNINGAR ÞESSAR ERU UNNAR SKV.
REGLUGERD UM RAFORKVIKRI OG ÍST 200:2006

RTK
RAFTEIKNISTOFA
THOMAS KAABER

ILLUGAGATA 15b
VESTMANNAEYJUM

BREYTINGAR
GRUNNMYND
RAFLAGNIR

d. JÚN.10	BL.01	AF.04	MKV.1:50
H. JÐH	T. JÐH	Y. TK	
SAMB. Thomas Kaaber	VERKNR. 1389	TEIKN.NR. 01	

SKÓLAVÖRÐUSTÍG 3
S: 552 1266 FAX: 552 8266
E-MAIL: rtk@sk3.is
KT: 420198-2999

ÁRITUN AÐALHÖNNUNAR SAMHYEAT
SKIPLAGS- OG BYGGINGARLÖGUM NR. 73/1997
Kl. 270847-2509

KT: 260148-2819