
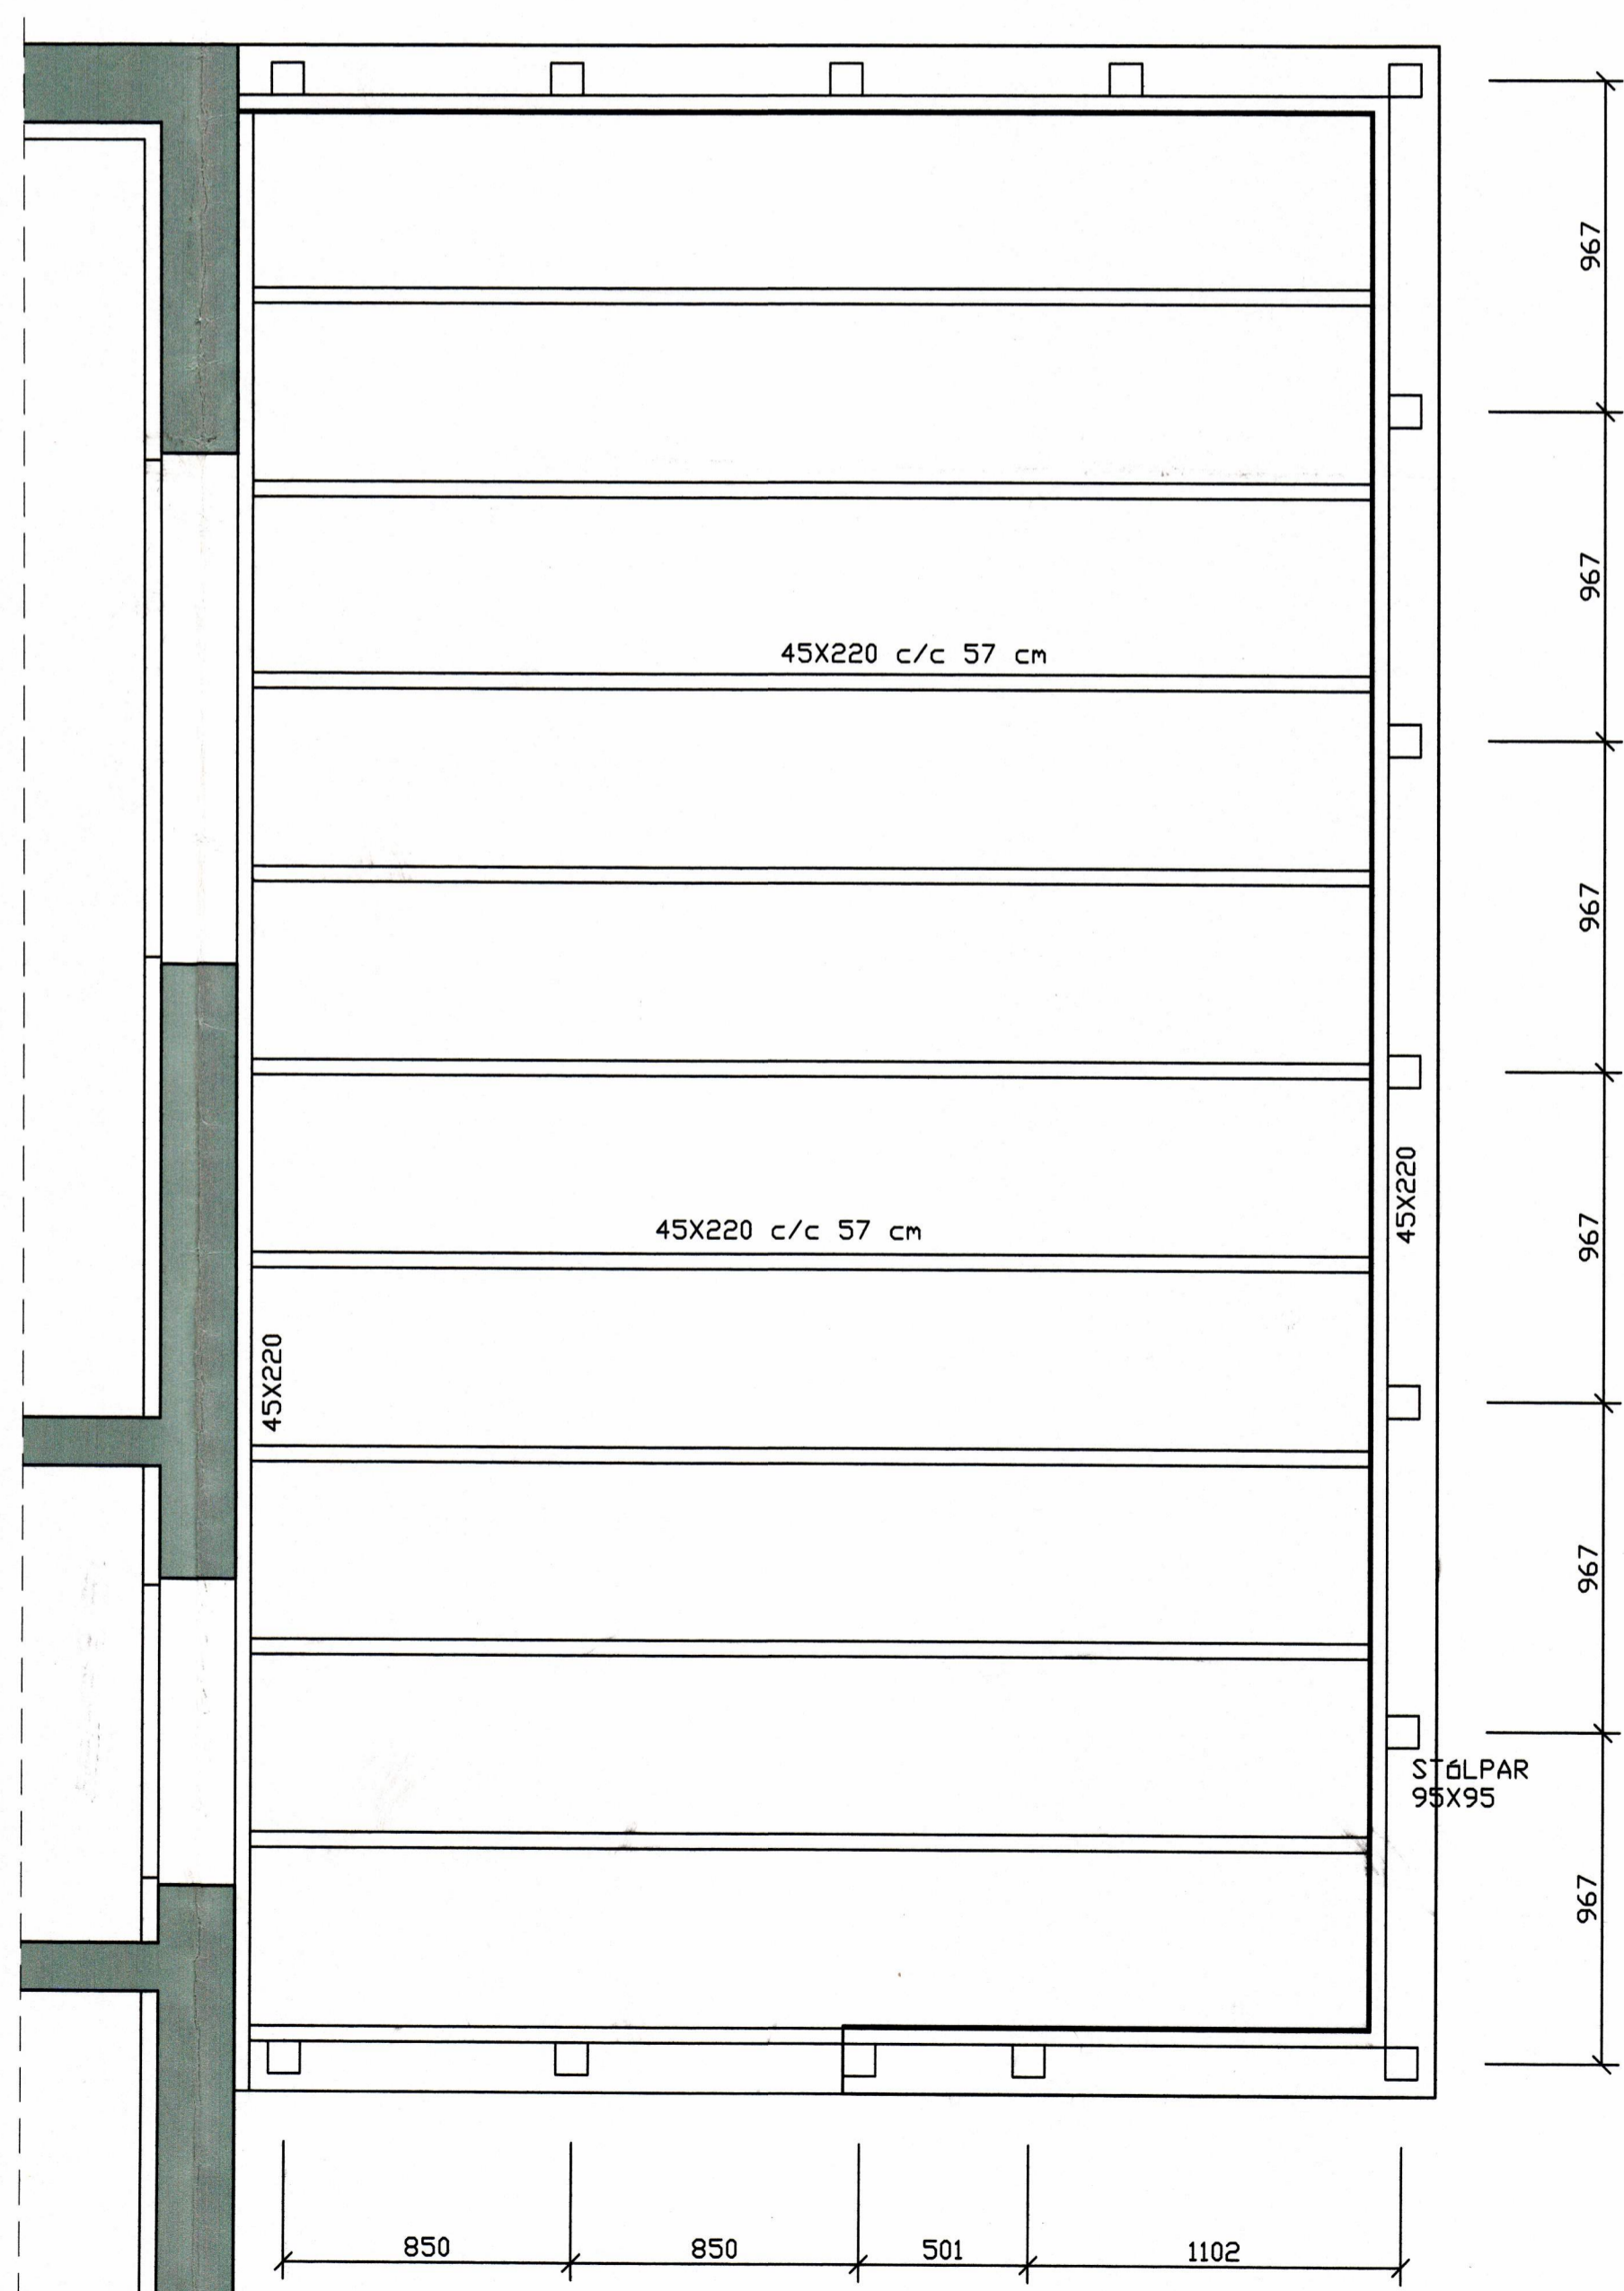
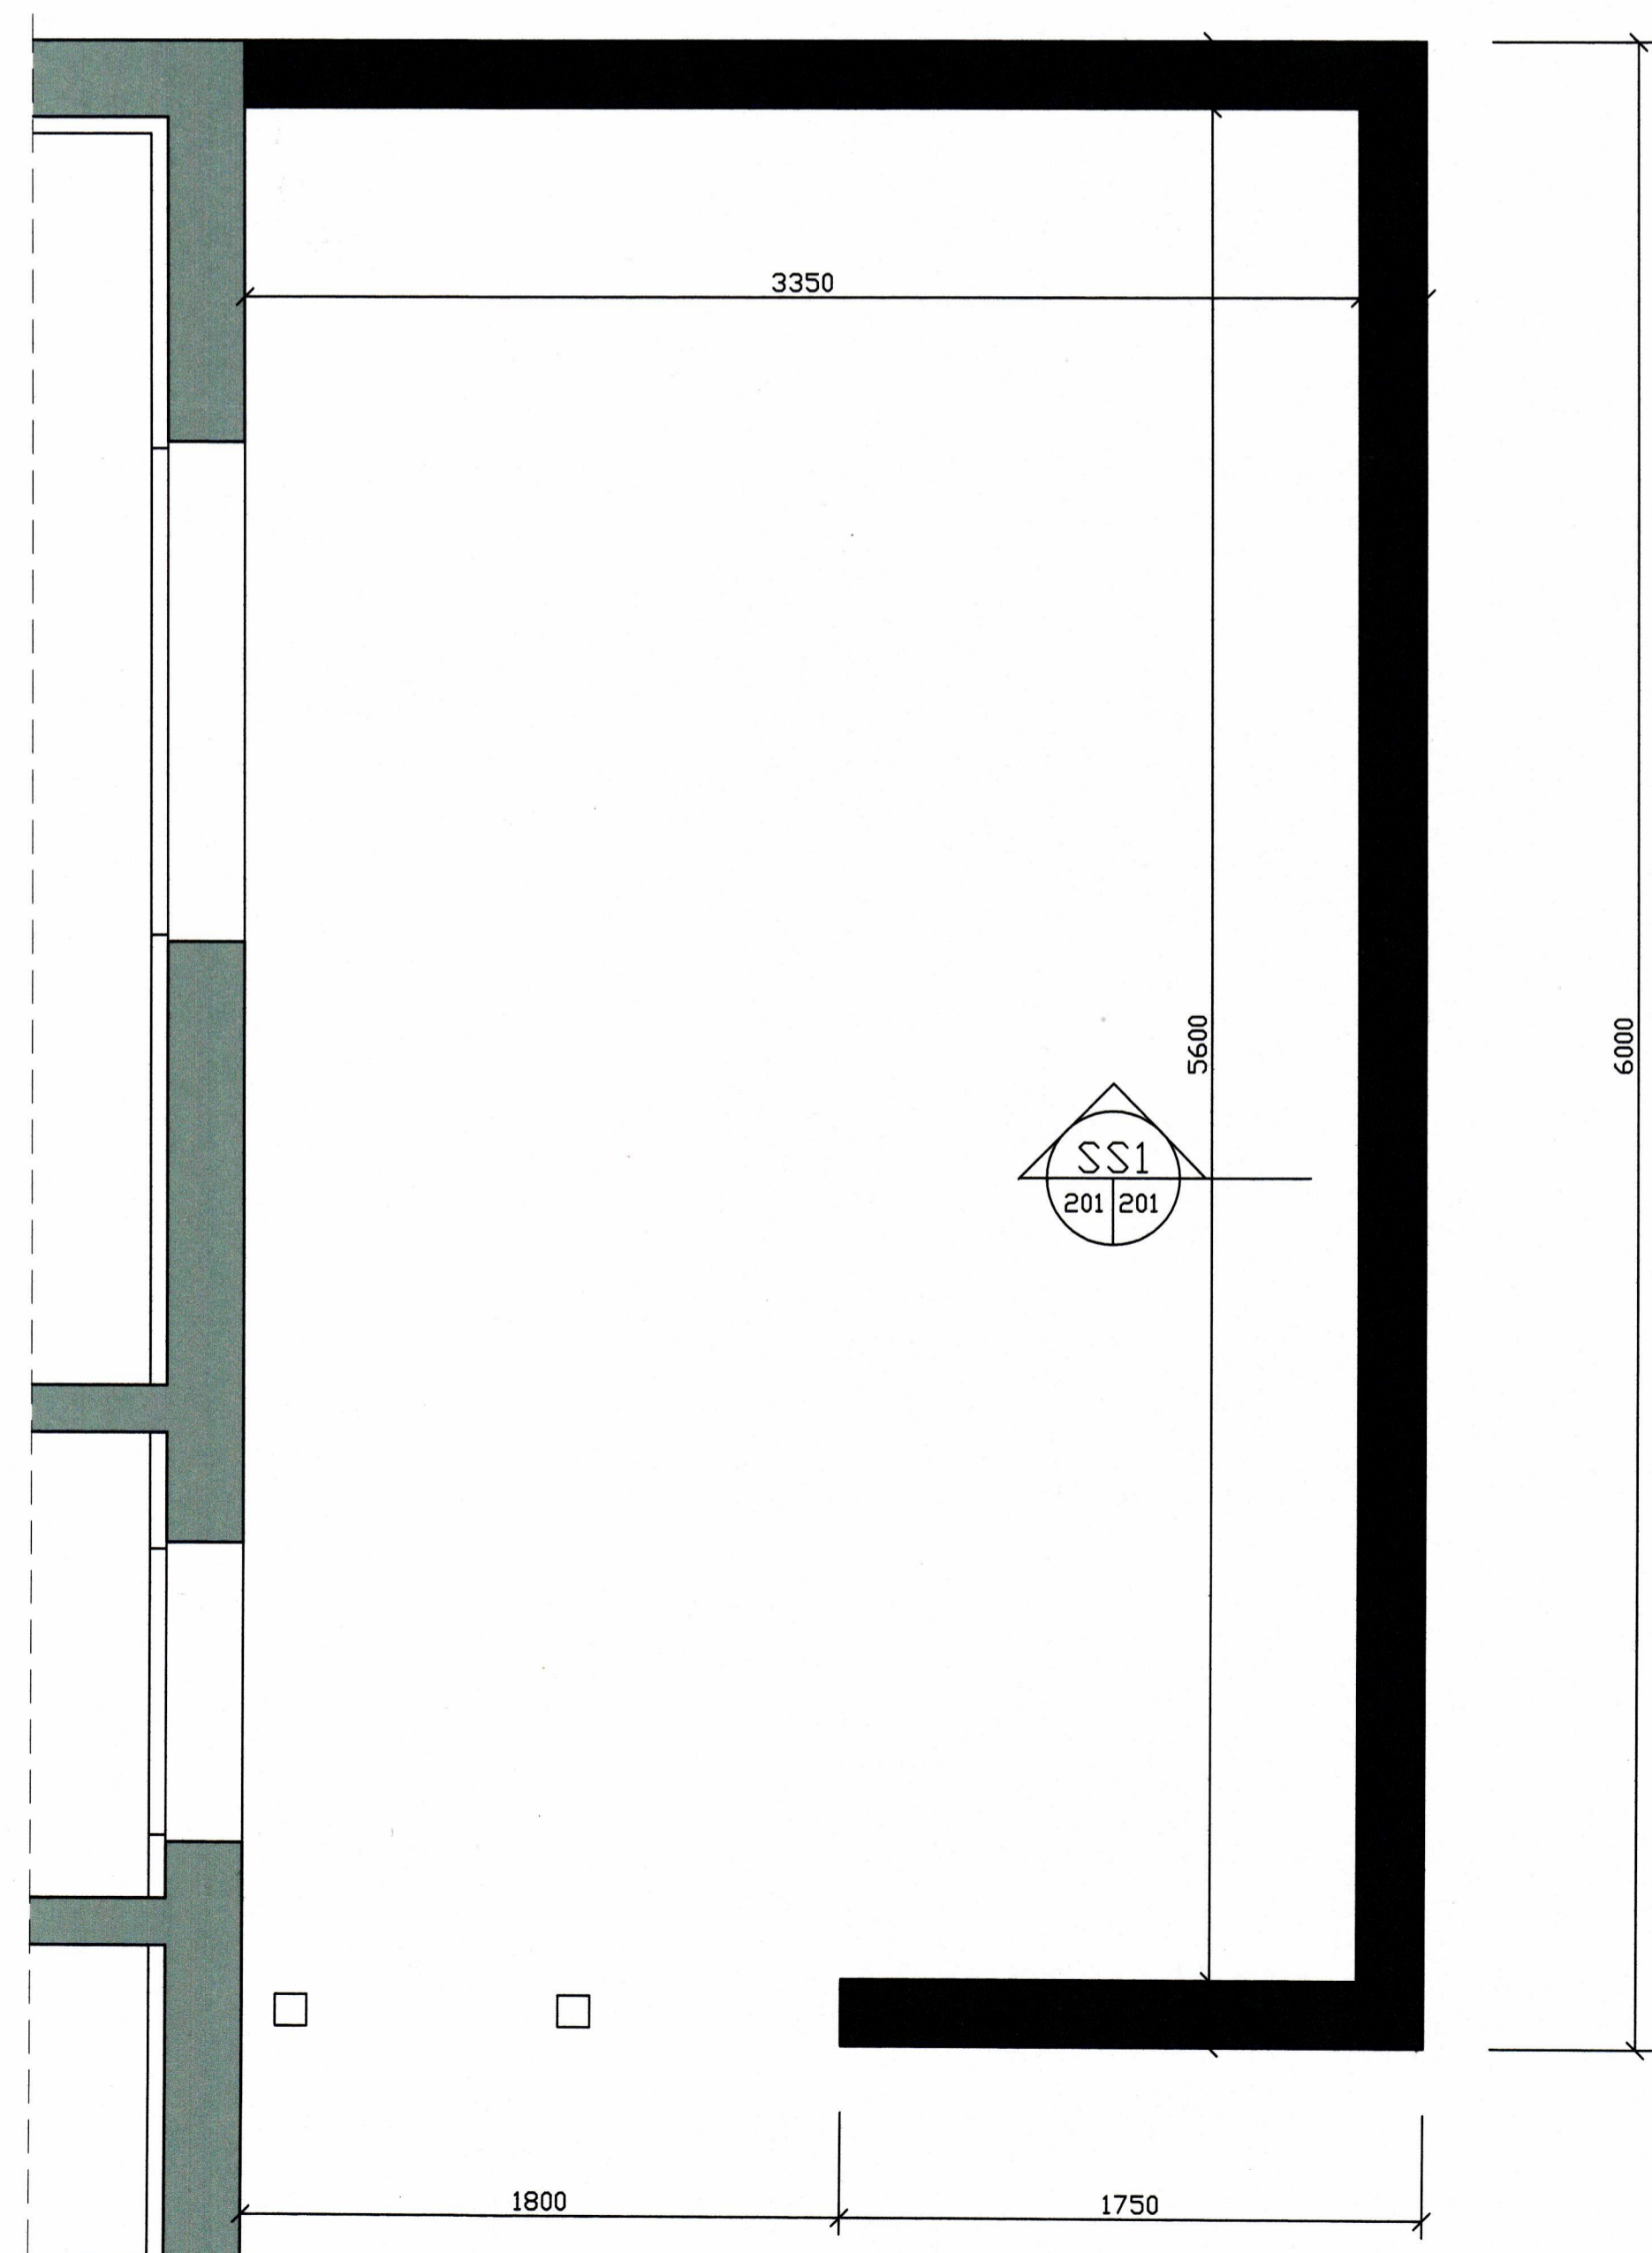
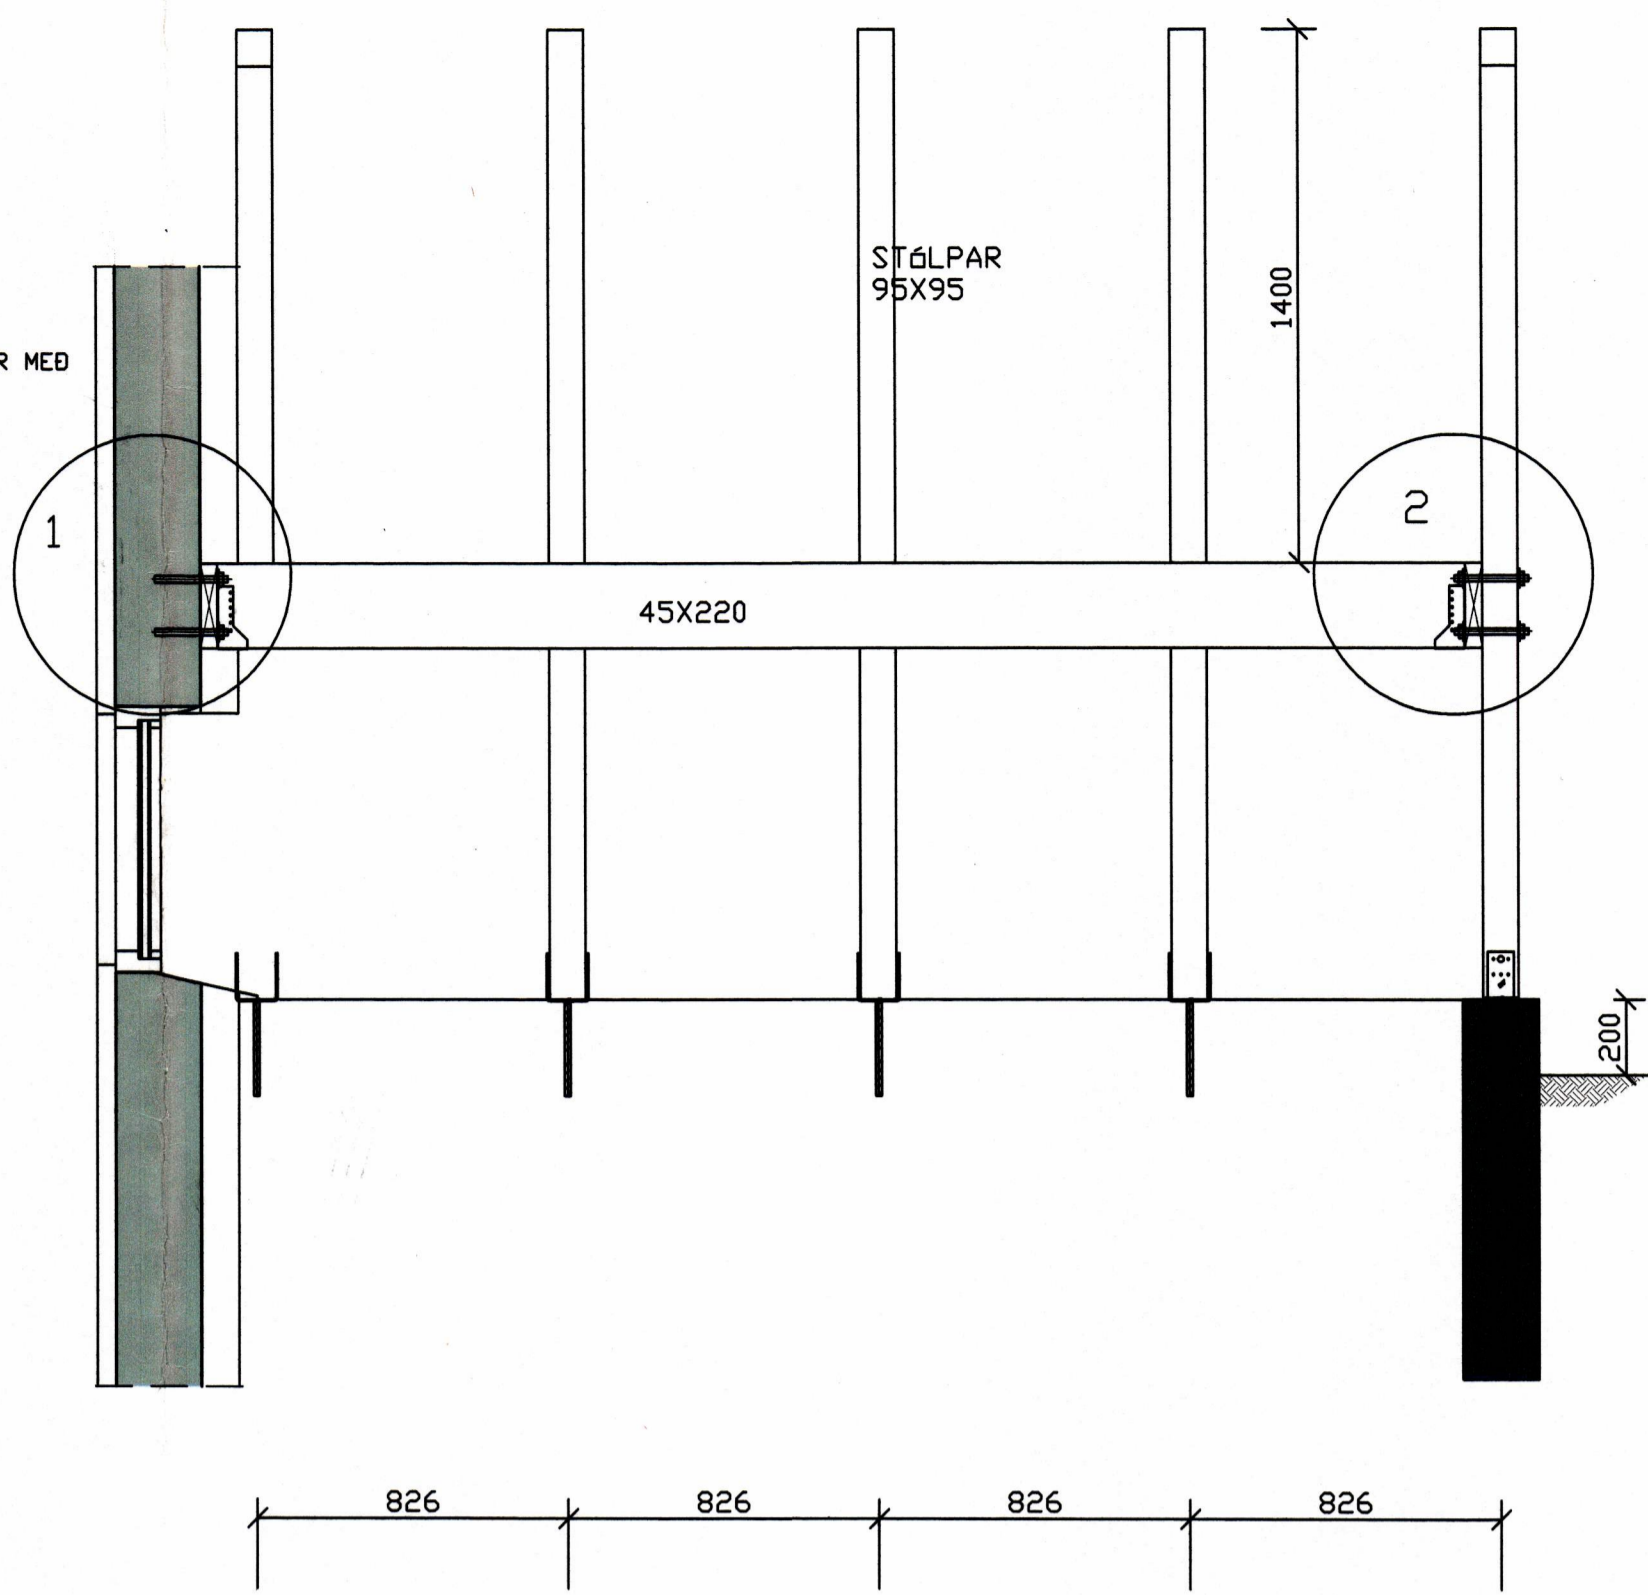
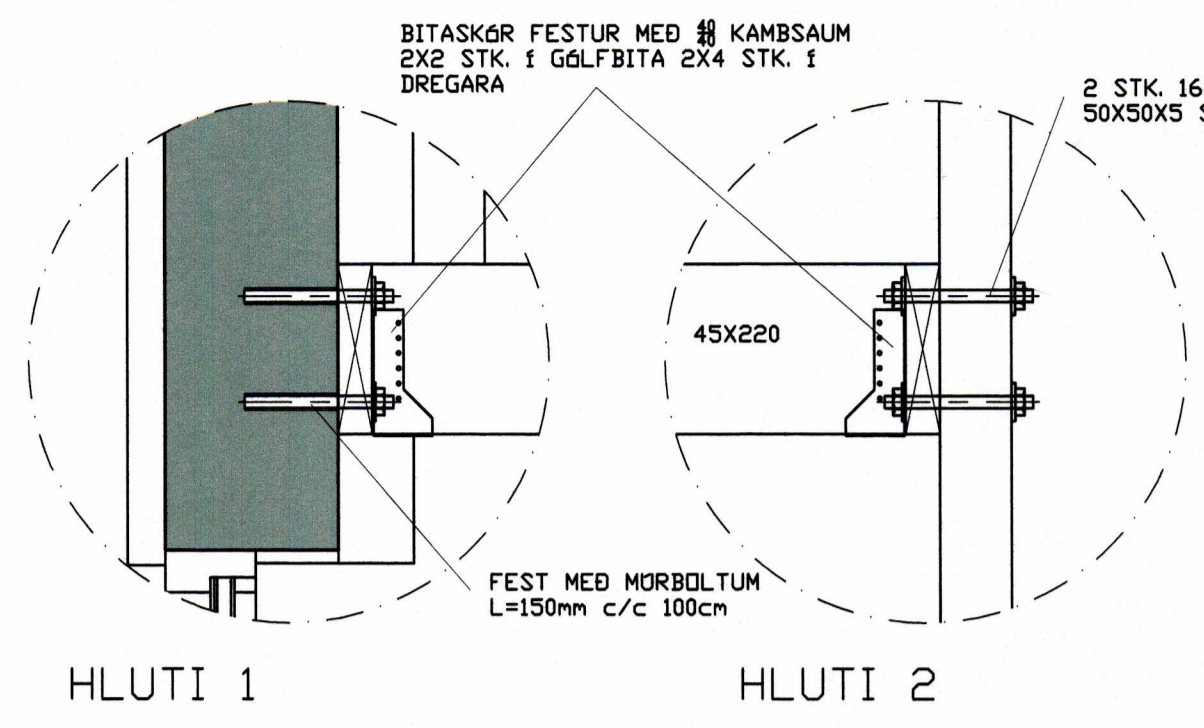


SAMÞYKKT AF BYGGINGARFULLTRÚA
8. JUNÍ 2009
BYGGINGARFULLTRÚNNI Í VESTMANNNAEYJUM

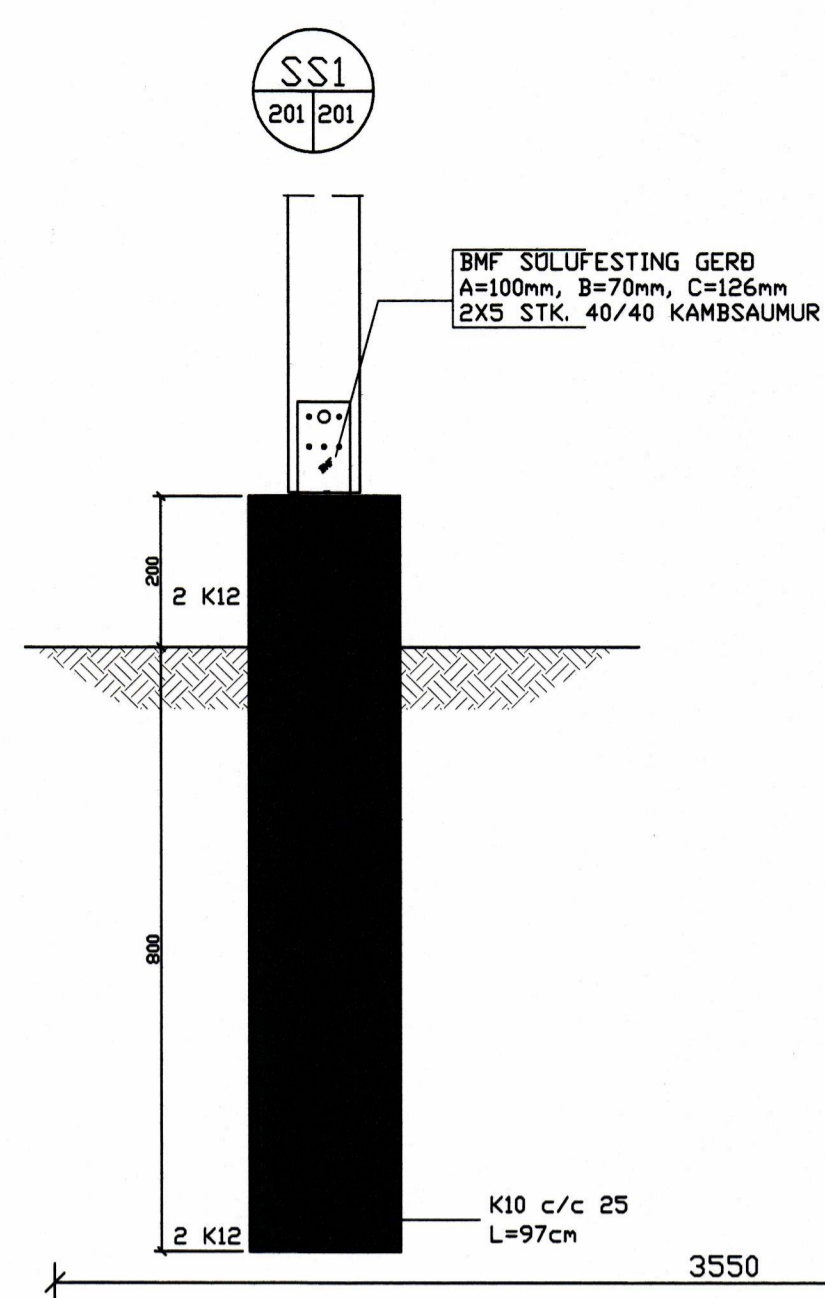

NR	DAGS.	BREYTING
A		
B		
C		
D		
E		
F		
G		
H		

SKÝRINGAR

Teiknistofa PZ ehf
Ráðgjafarverkefnaþjónusta
Kirkjuvegi 23 900 Vestmannaeyjum Sími 481-2711 Fax-481-3076
Heimasíða <http://www.teiknistofa.is> Netfang pz@teiknistofa.is

Verkefni
ILLUGAGATA 16 VESTMANNNAEYJUM
SÖLPALLUR OG ENDURBÆTUR
Verkefni
BURÐARVIRKI JÁRNBS. STEINSTEYPA
GRUNNMYNDIR OG HLUTATEIKNINGAR

Dags.	Hannað	Verk.nr	Mælikvarði
MARS 09	BB	0853	1/20 1/5
Yfirfarið	Teiknað	Teikn.nr	Breyting
BB	EA	201	
Samþykkt 1. Júlí 2009 / 27.6.2009 SS01 270603-5449			

GRUNNMYND UNDIRSTÖÐUR

GRUNNMYND DEKK

SS1 201 201