



SPERRUR í BÍLGEYMSLU: 3" x 6" c/c 70 cm
LDA: 2" x 6" c/c 45 cm

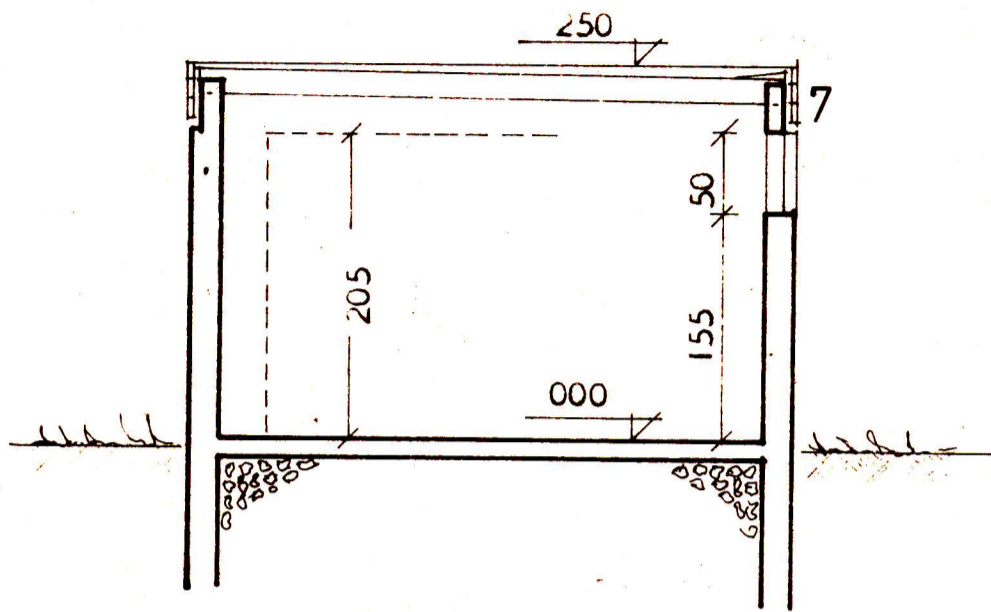

SNEIÐING A--A

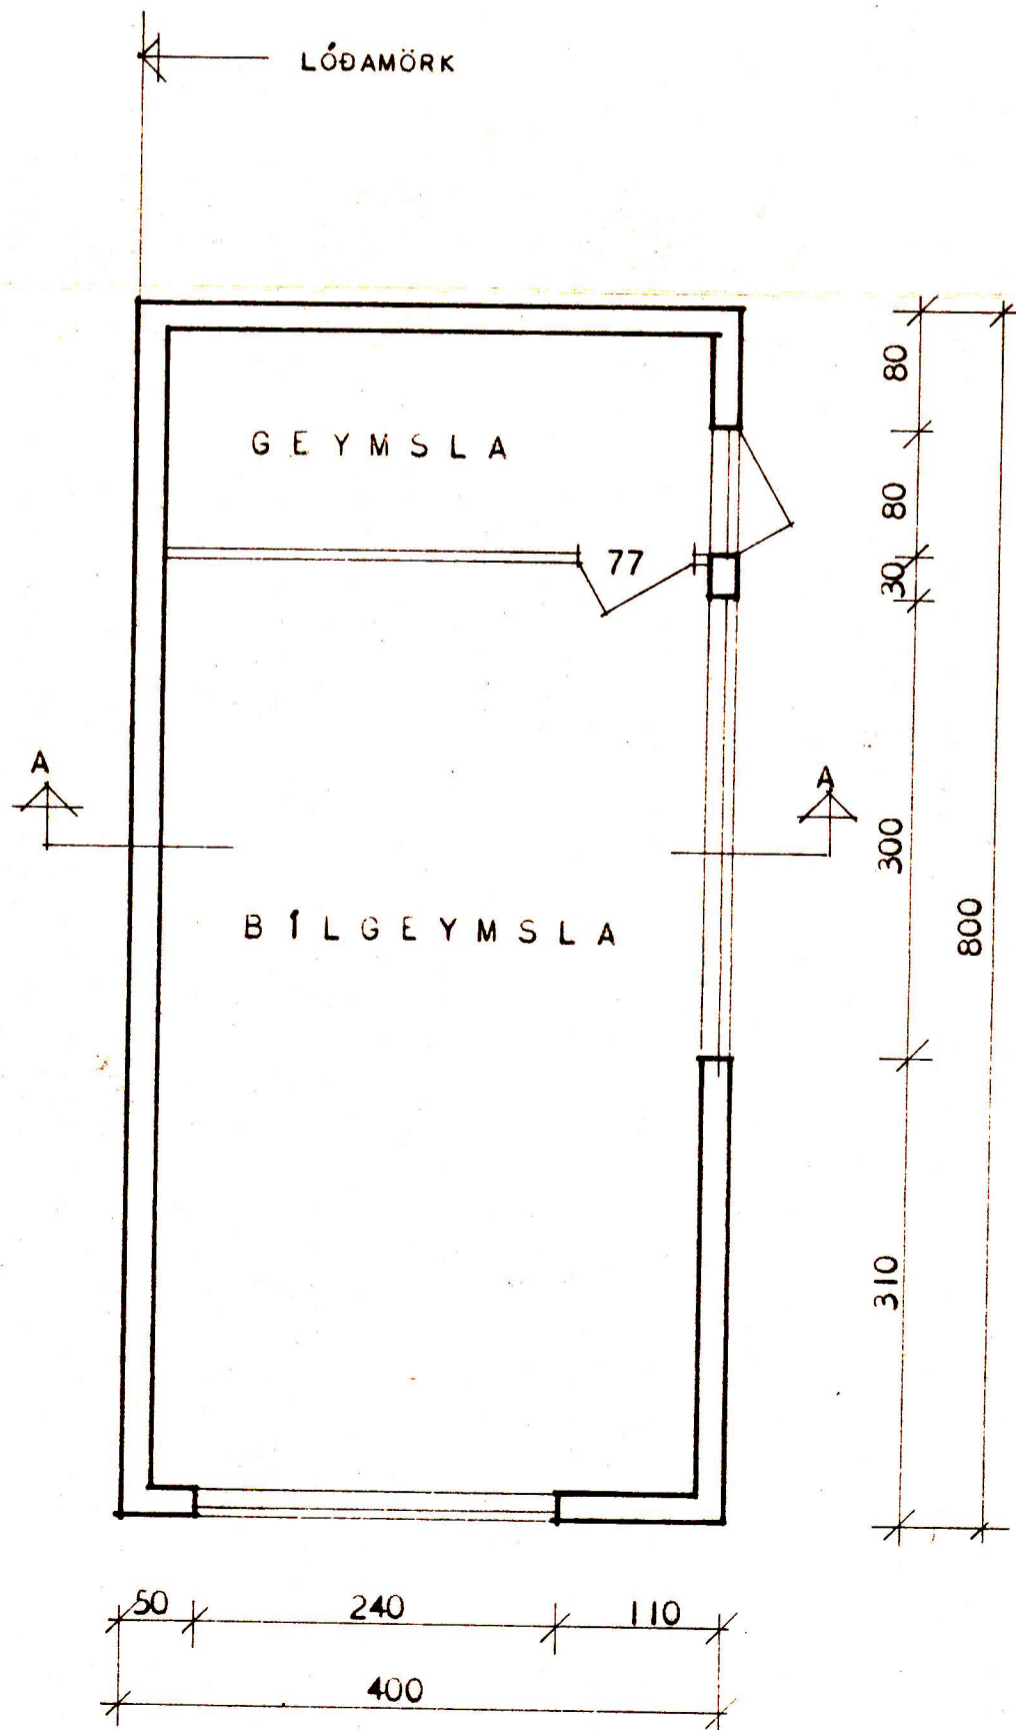

HÚSNÆÐISMÁLASTOFNUN RÍKISINS	
GRUNNMYND MÁL 1:50	EINBÝLISHÚS
	VERK 67
	BLAÐ NR. 10
	NÓV. 1963
<i>Sigurður Guðmundsson</i>	
<i>Halldór Halldórsson</i>	