ILLUGAGÖTU 58.

11813

ATH.
KALDAVATNSPÍPUR Í GÓLFRAUFUM SKAL BÍKA MEÐ ASFALT PRÍMER OG MEÐ HEÍTU ASFALTI, SÍÐAN VEFJA MEÐ STRÍGA OG BÍKA AÐ LOKUM MEÐ HEÍTU ASFALTI.
KALDAVATNSPÍPUR MEGA EKKI LIGGJA UNDIR GÓLFPLÖTU ÖÐRUVÍSI EN Í STEINPÍPUM.

EFNI OG VINNA SKAL Í ÖLLUM ATRIÐUM VERA EFTIR REGLUGERÐUM UM HEÍTAR OG KALDAR VATNSLAGNIR.

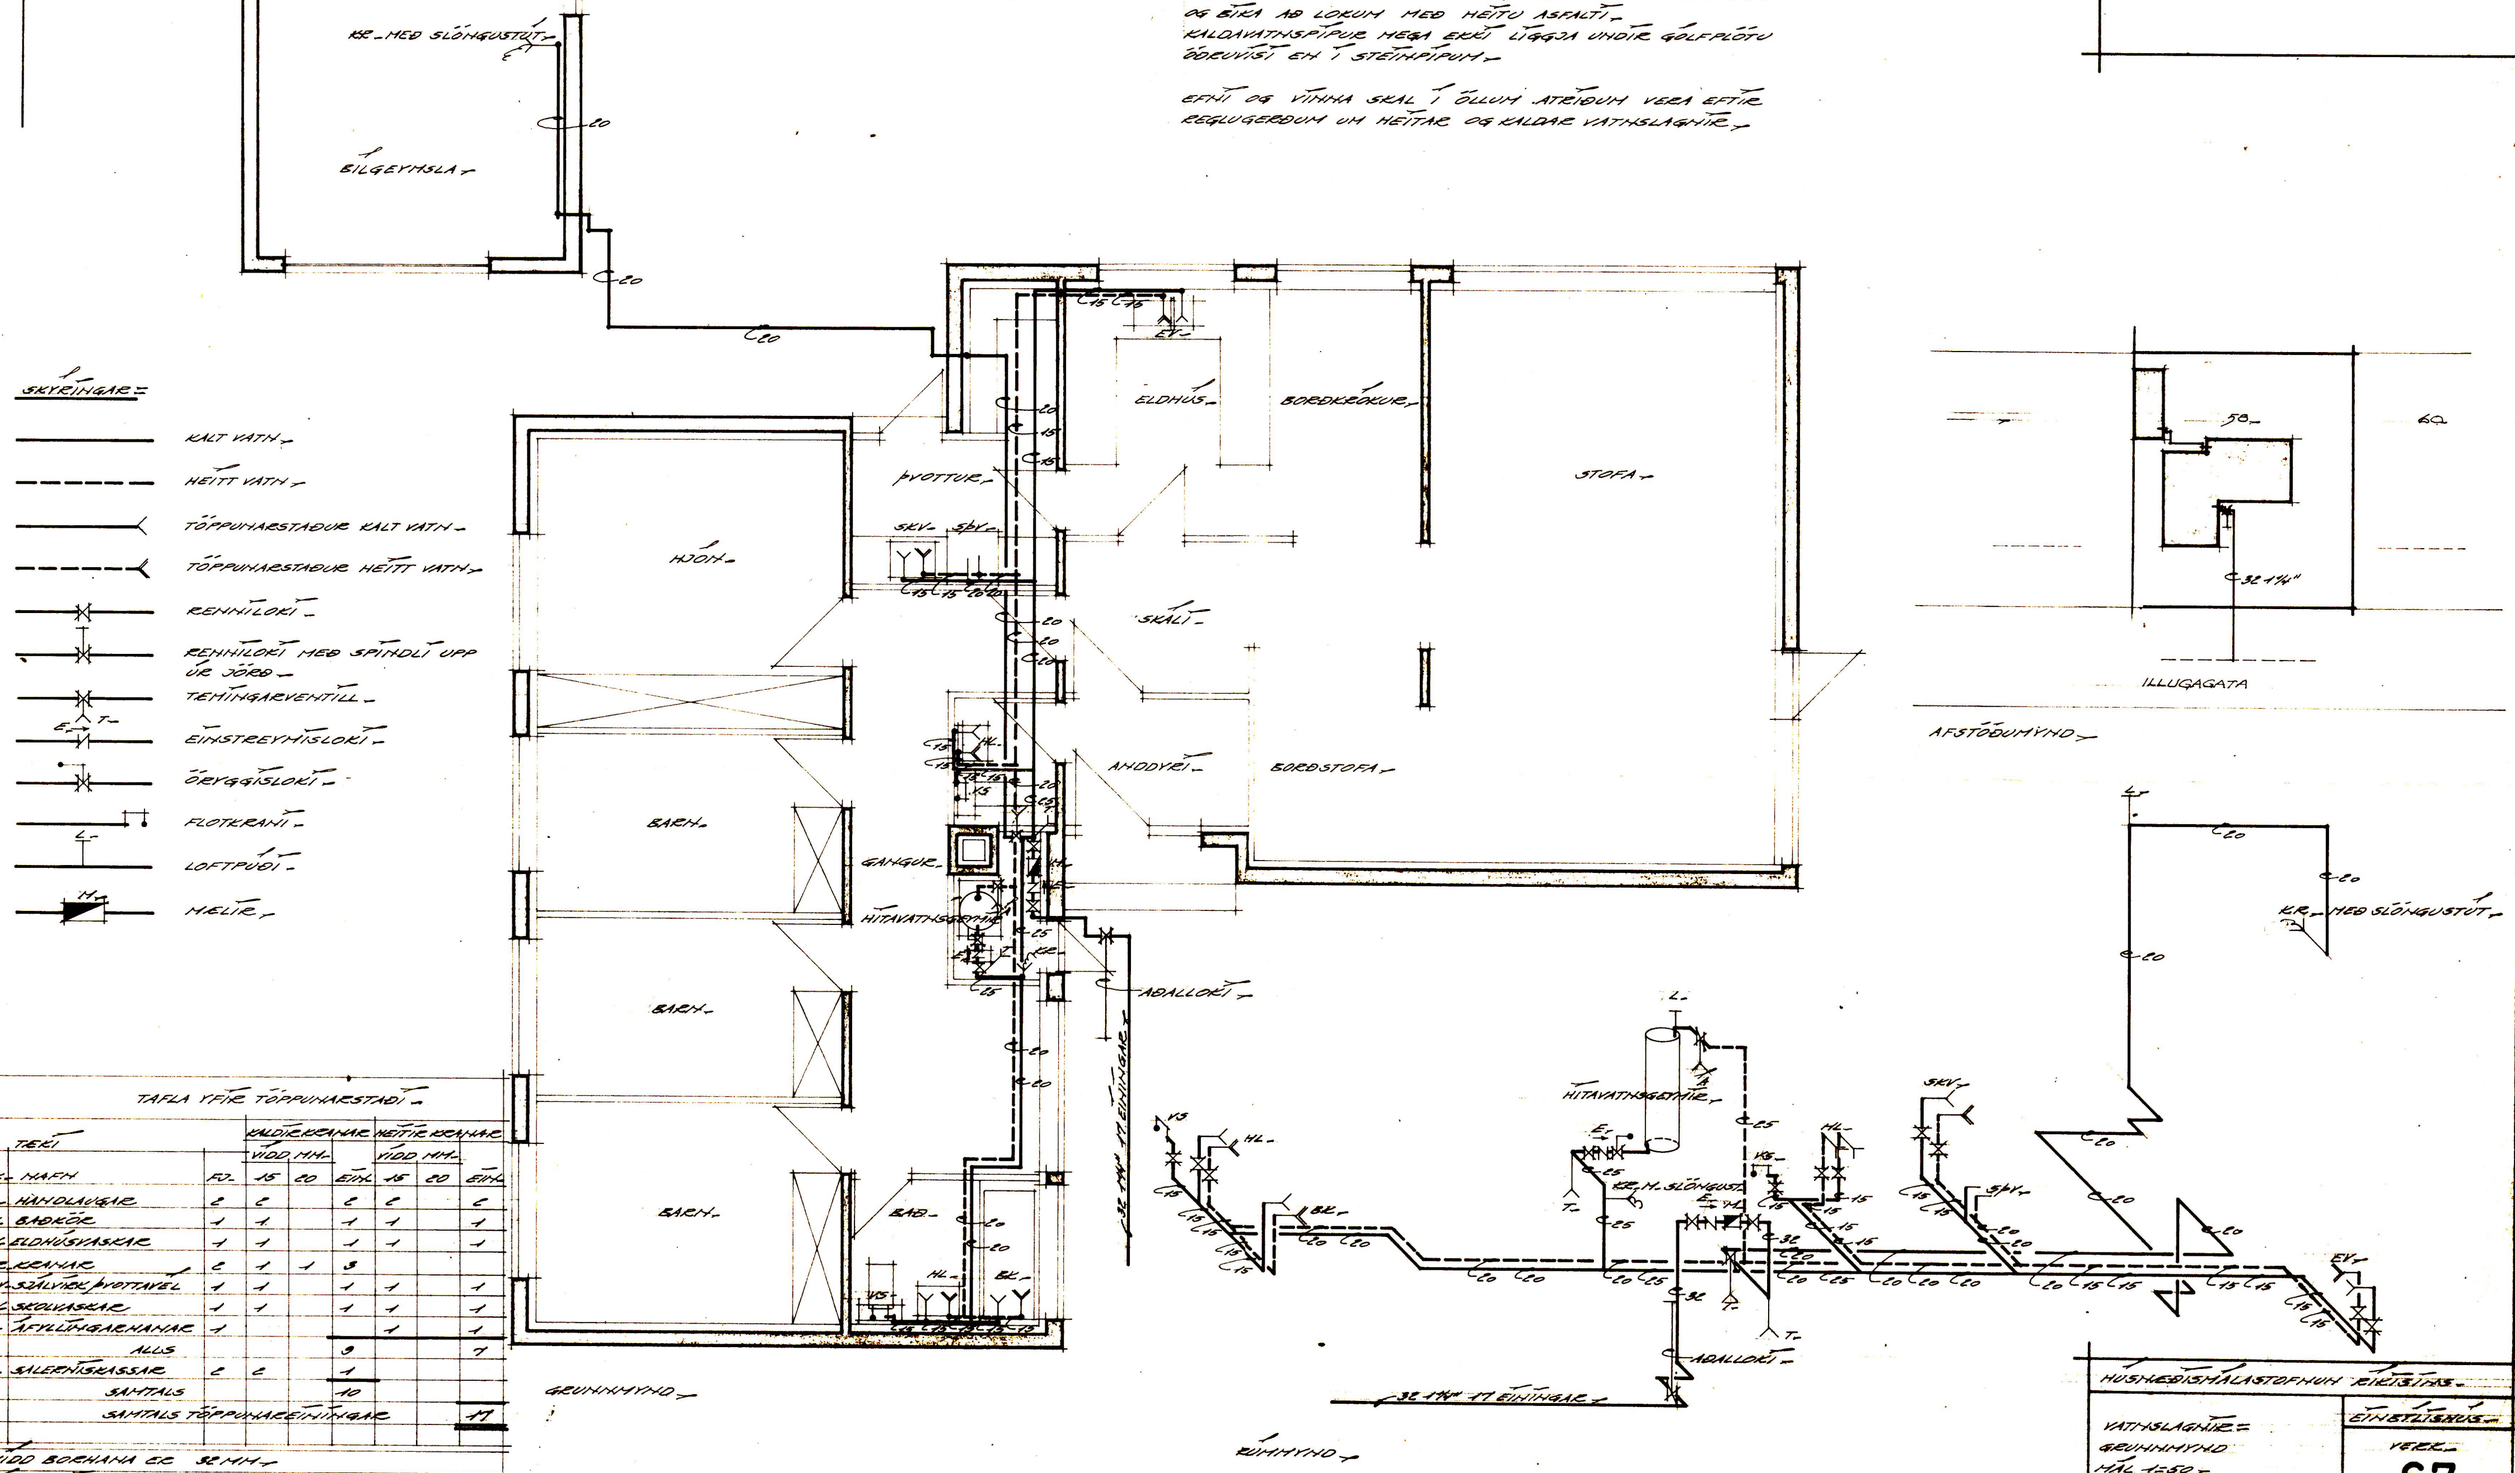

SKÝRINGAR:

- KALT VATN
- HEITT VATN
- TÖPPUNARSTAÐUR KALT VATN
- TÖPPUNARSTAÐUR HEITT VATN
- RENNILOKI
- RENNILOKI MEÐ SPINDLI UPP ÚR JÖRÐ
- TEMINGARVENTILL
- EINSTREYMISLOKI
- ÖRYGGISLOKI
- FLOTKRANI
- LOFTPÚÐI
- MÆLIR

TAFLA YFIR TÖPPUNARSTAÐI

TEKI			KALDIR KRANAR VIDD MM.			HEITIR KRANAR VIDD MM.		
SK.	NAFN	FJ.	15	20	EIN.	15	20	EIN.
HL.	HANDLAUGAR	2	2		2	2		2
BK.	BAÐKÖR	1	1		1	1		1
EV.	ELDHÚSVASKAR	1	1		1	1		1
KR.	KRANAR	2	1	1	3			
SÞV.	SJÁLVIRK ÞVOTTAVÉL	1	1		1	1		1
SKV.	SKOLVASKAR	1	1		1	1		1
Á.	ÁFYLLINGARHANAR	1				1		1
	ALLS				9			7
VS.	SALERNISKASSAR	2	2		1			
	SAMTALS				10			
	SAMTALS TÖPPUNAREININGAR							17

VIDD BORHANA ER 32 MM.
VIDD HEIMEÐAR ER 32 MM.
Í GÖTUNNI ER ..... MM. STÁL/STEYPUJÁRNS-PÍPA.

HÚSNEÐISMÁLASTOFNUN RÍKISINS.

VATNSLAGNIR:
GRUNNMYND
MÁL 1:50
AFSTÖÐUMYND
MÁL 1:500
RÚMMYND
ENGINN MELIKVARÐI

EINBÝLISHÚS
VERK.
67
BLAÐ NR. 1 AF 1
1972

Björgvin R. Hjálmarsson