



SNJÖBREDSLURÖR SKULU VERA ÚR HITAPOLNU
 POLYPROBILEN PLASTISEM ÞOLA 60 C 6 KG/SM².
 UTANMAL SKAL VERA 0 25 MM. FJARLÆGD SKAL VERA
 25 CM MILLI PÍPNA, 12,5 CM HÆÐ SKAL VERA FRA
 NEDRI BRÚN Á RÖRI UPP Á EFRI BRÚN Á HELLU.

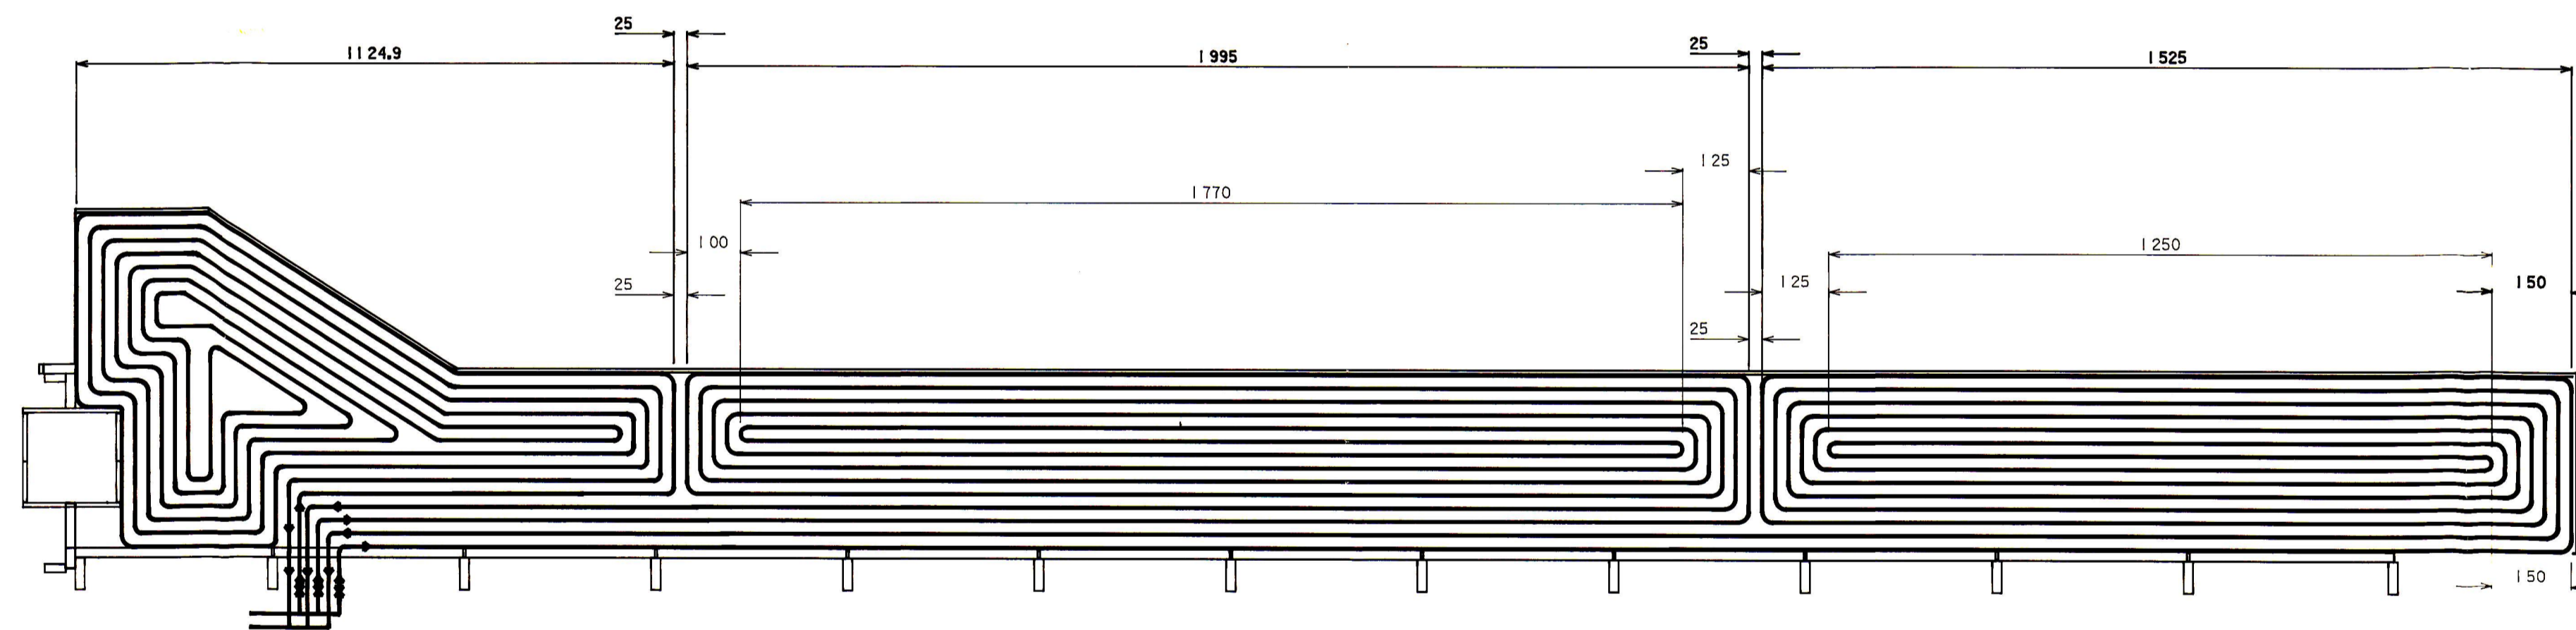

BREYTING A	BREYTING C	MKV. 1:100	VERKHEITI: ÍPRÓTTAMÍDSTÖÐ VESTMANNAEYJA	HANNAÐ OL.OL	DAGS. 18.09'95
BREYTING B	BREYTING D	TEIKNAD	VERKHLUTI: SNJÖBREDSLURÖR ÍSTÉTT	TEIKNAD BF	TEIKN.NR.
		SAMP. OL.OL			

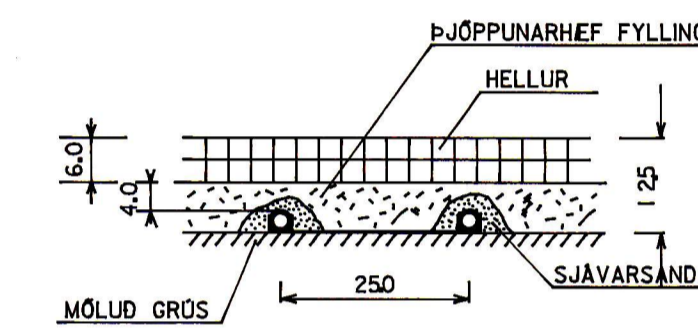

BEJARTEKNIFREDINGURINN
 VESTMANNAEYJUM
 SMI-11088 FAX:12809