




→ NORDUR

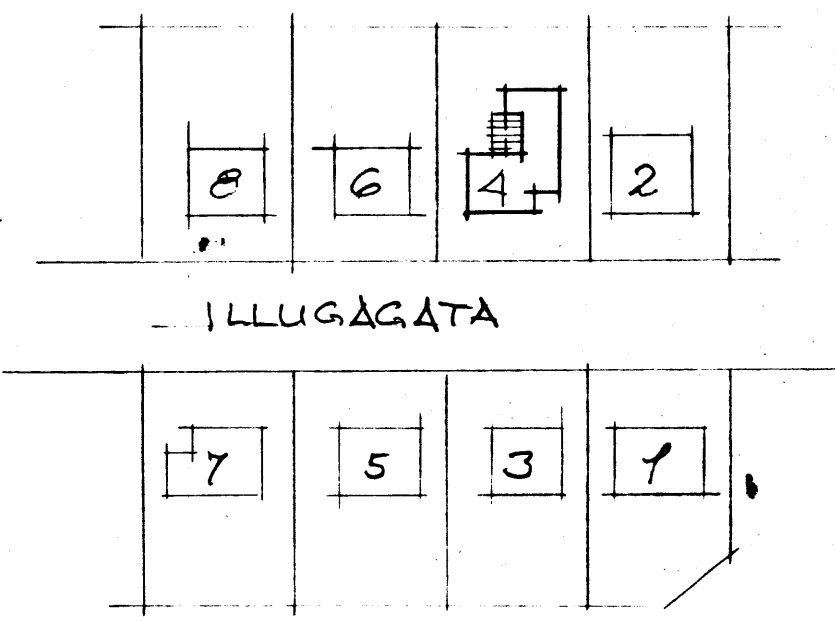


FRÖÐUMYND 1:1000

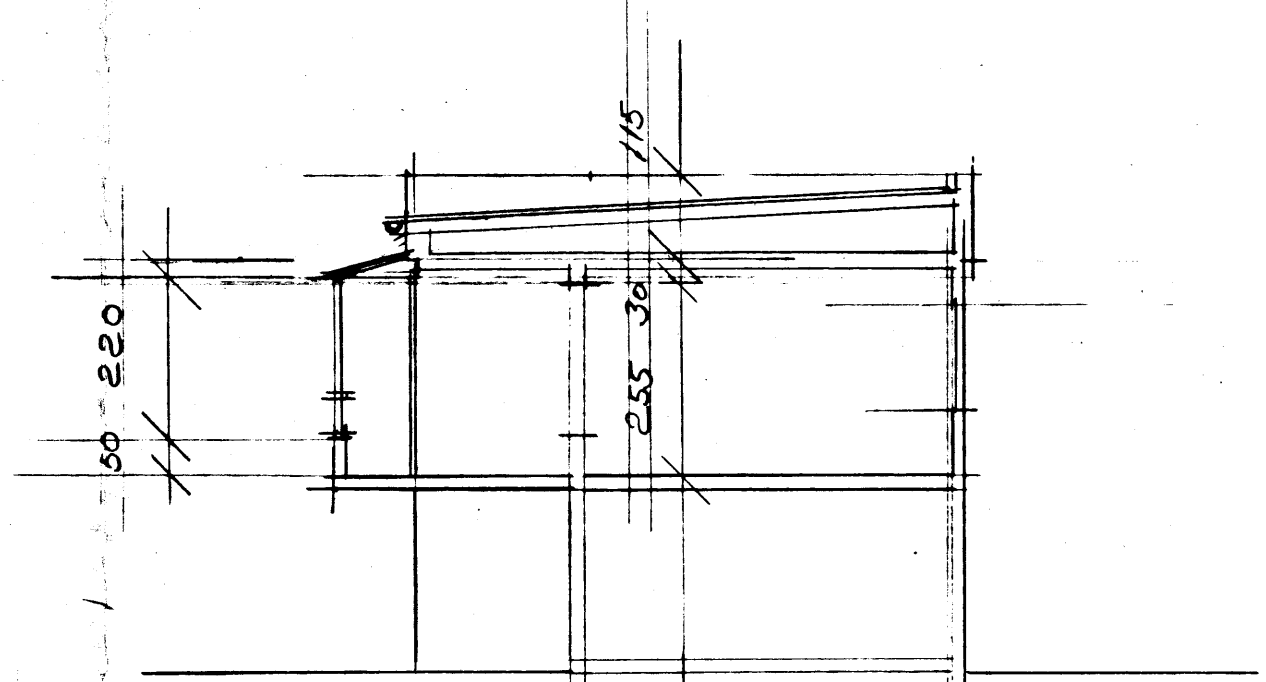

SKILD A+A 1:100

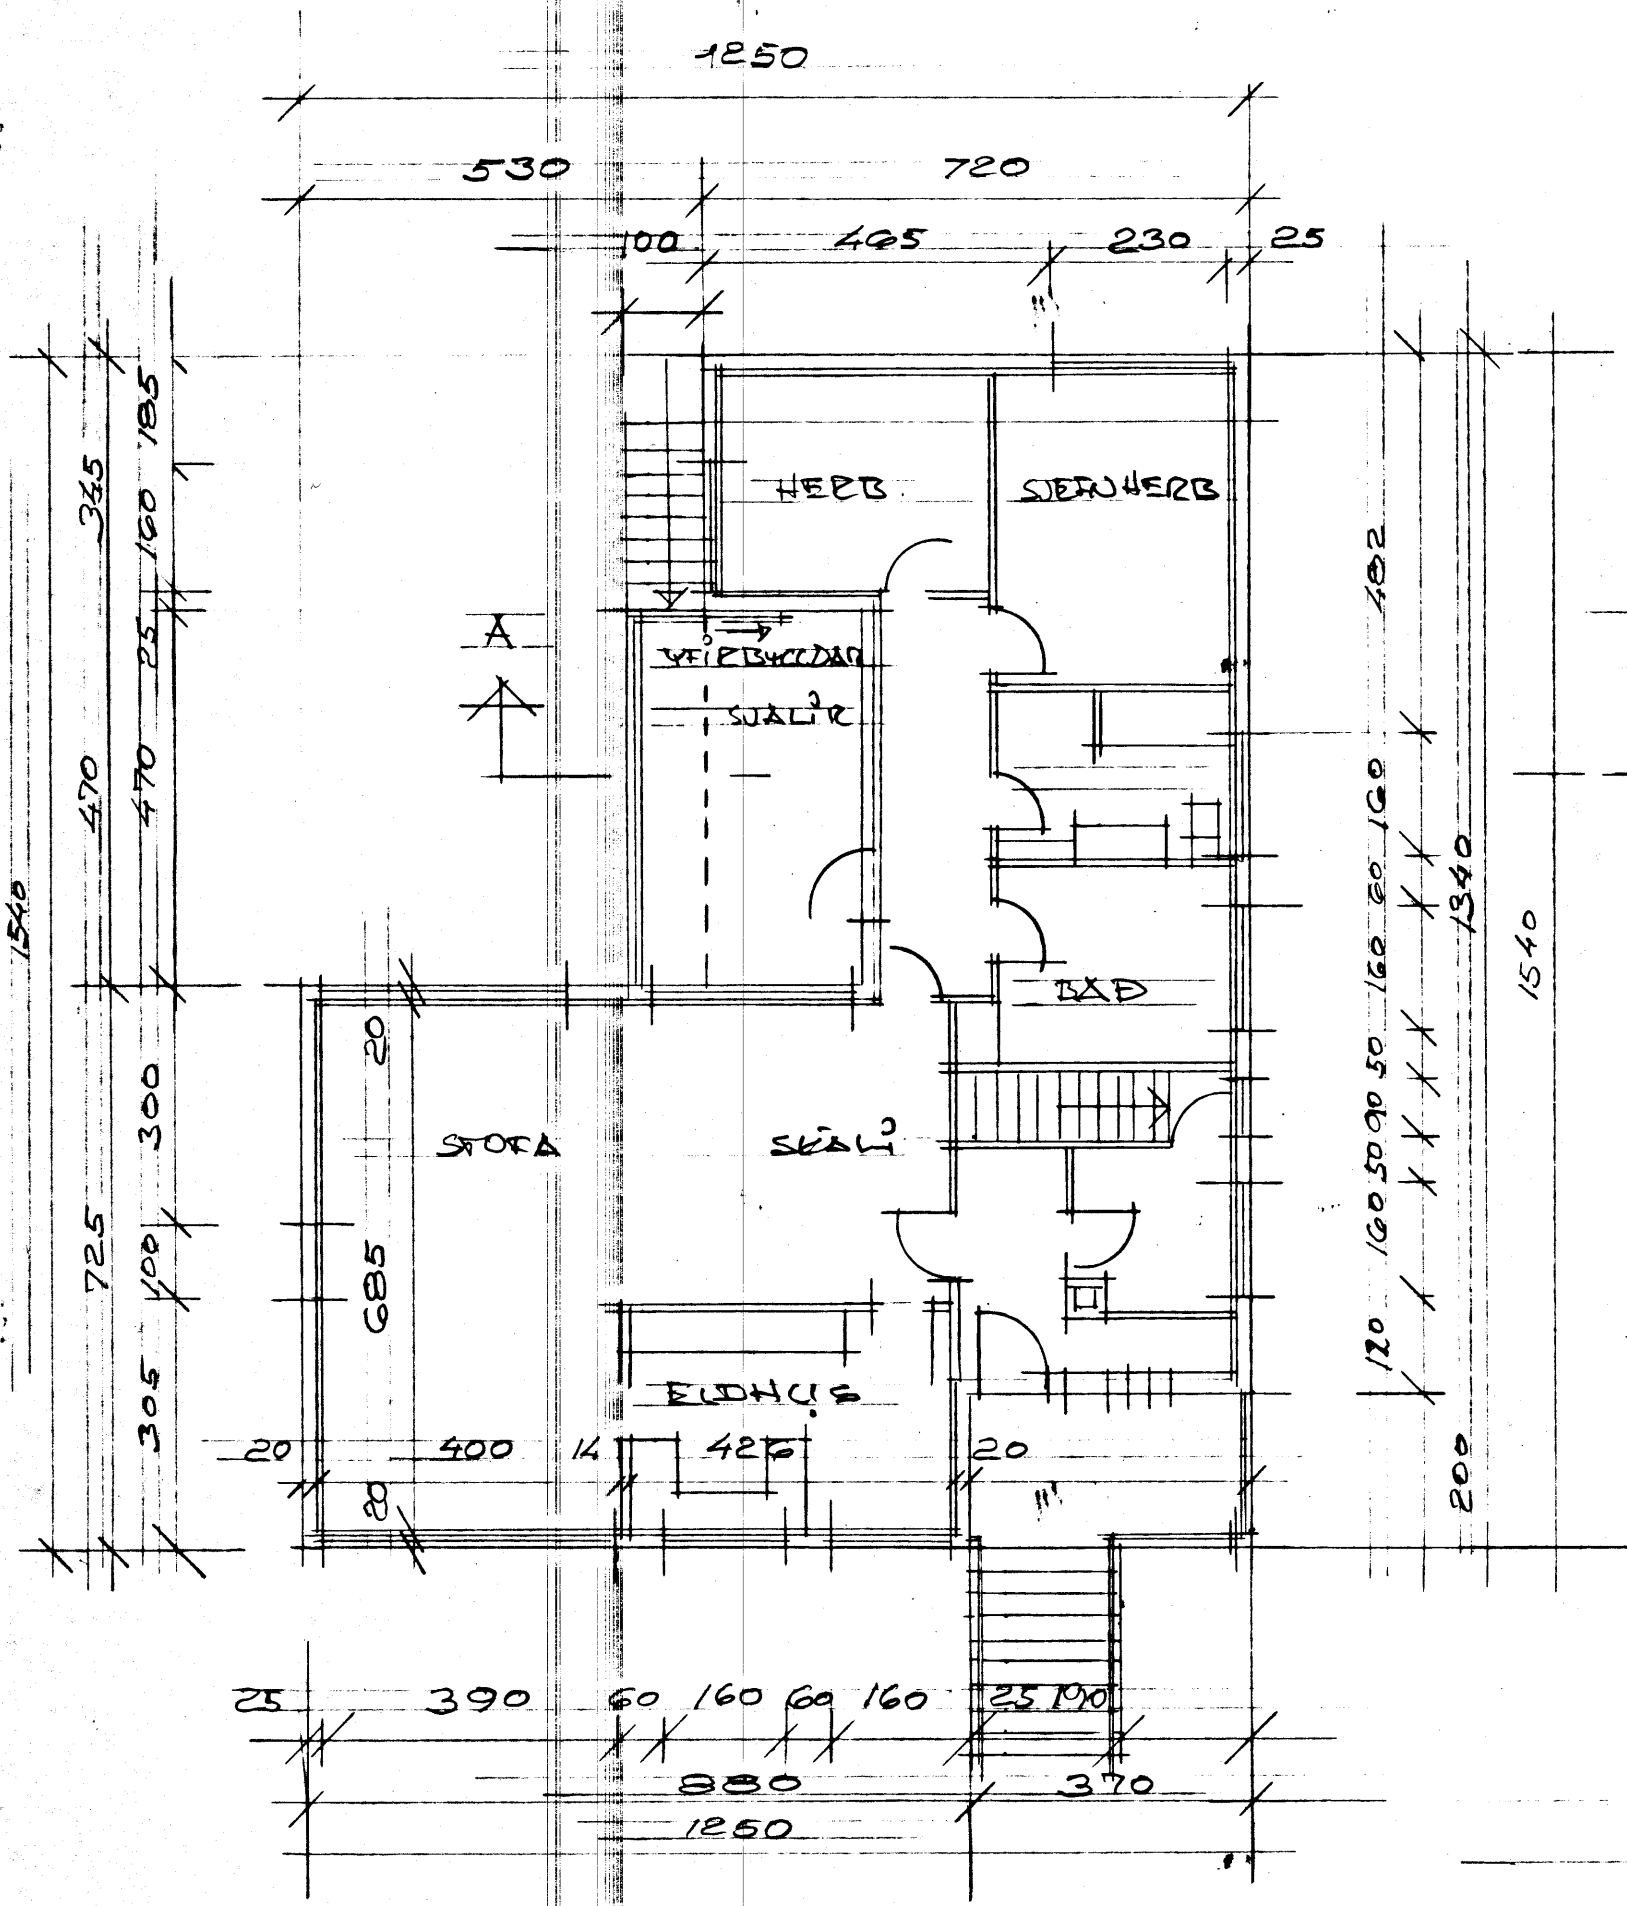

GRUNNMYND 1:100

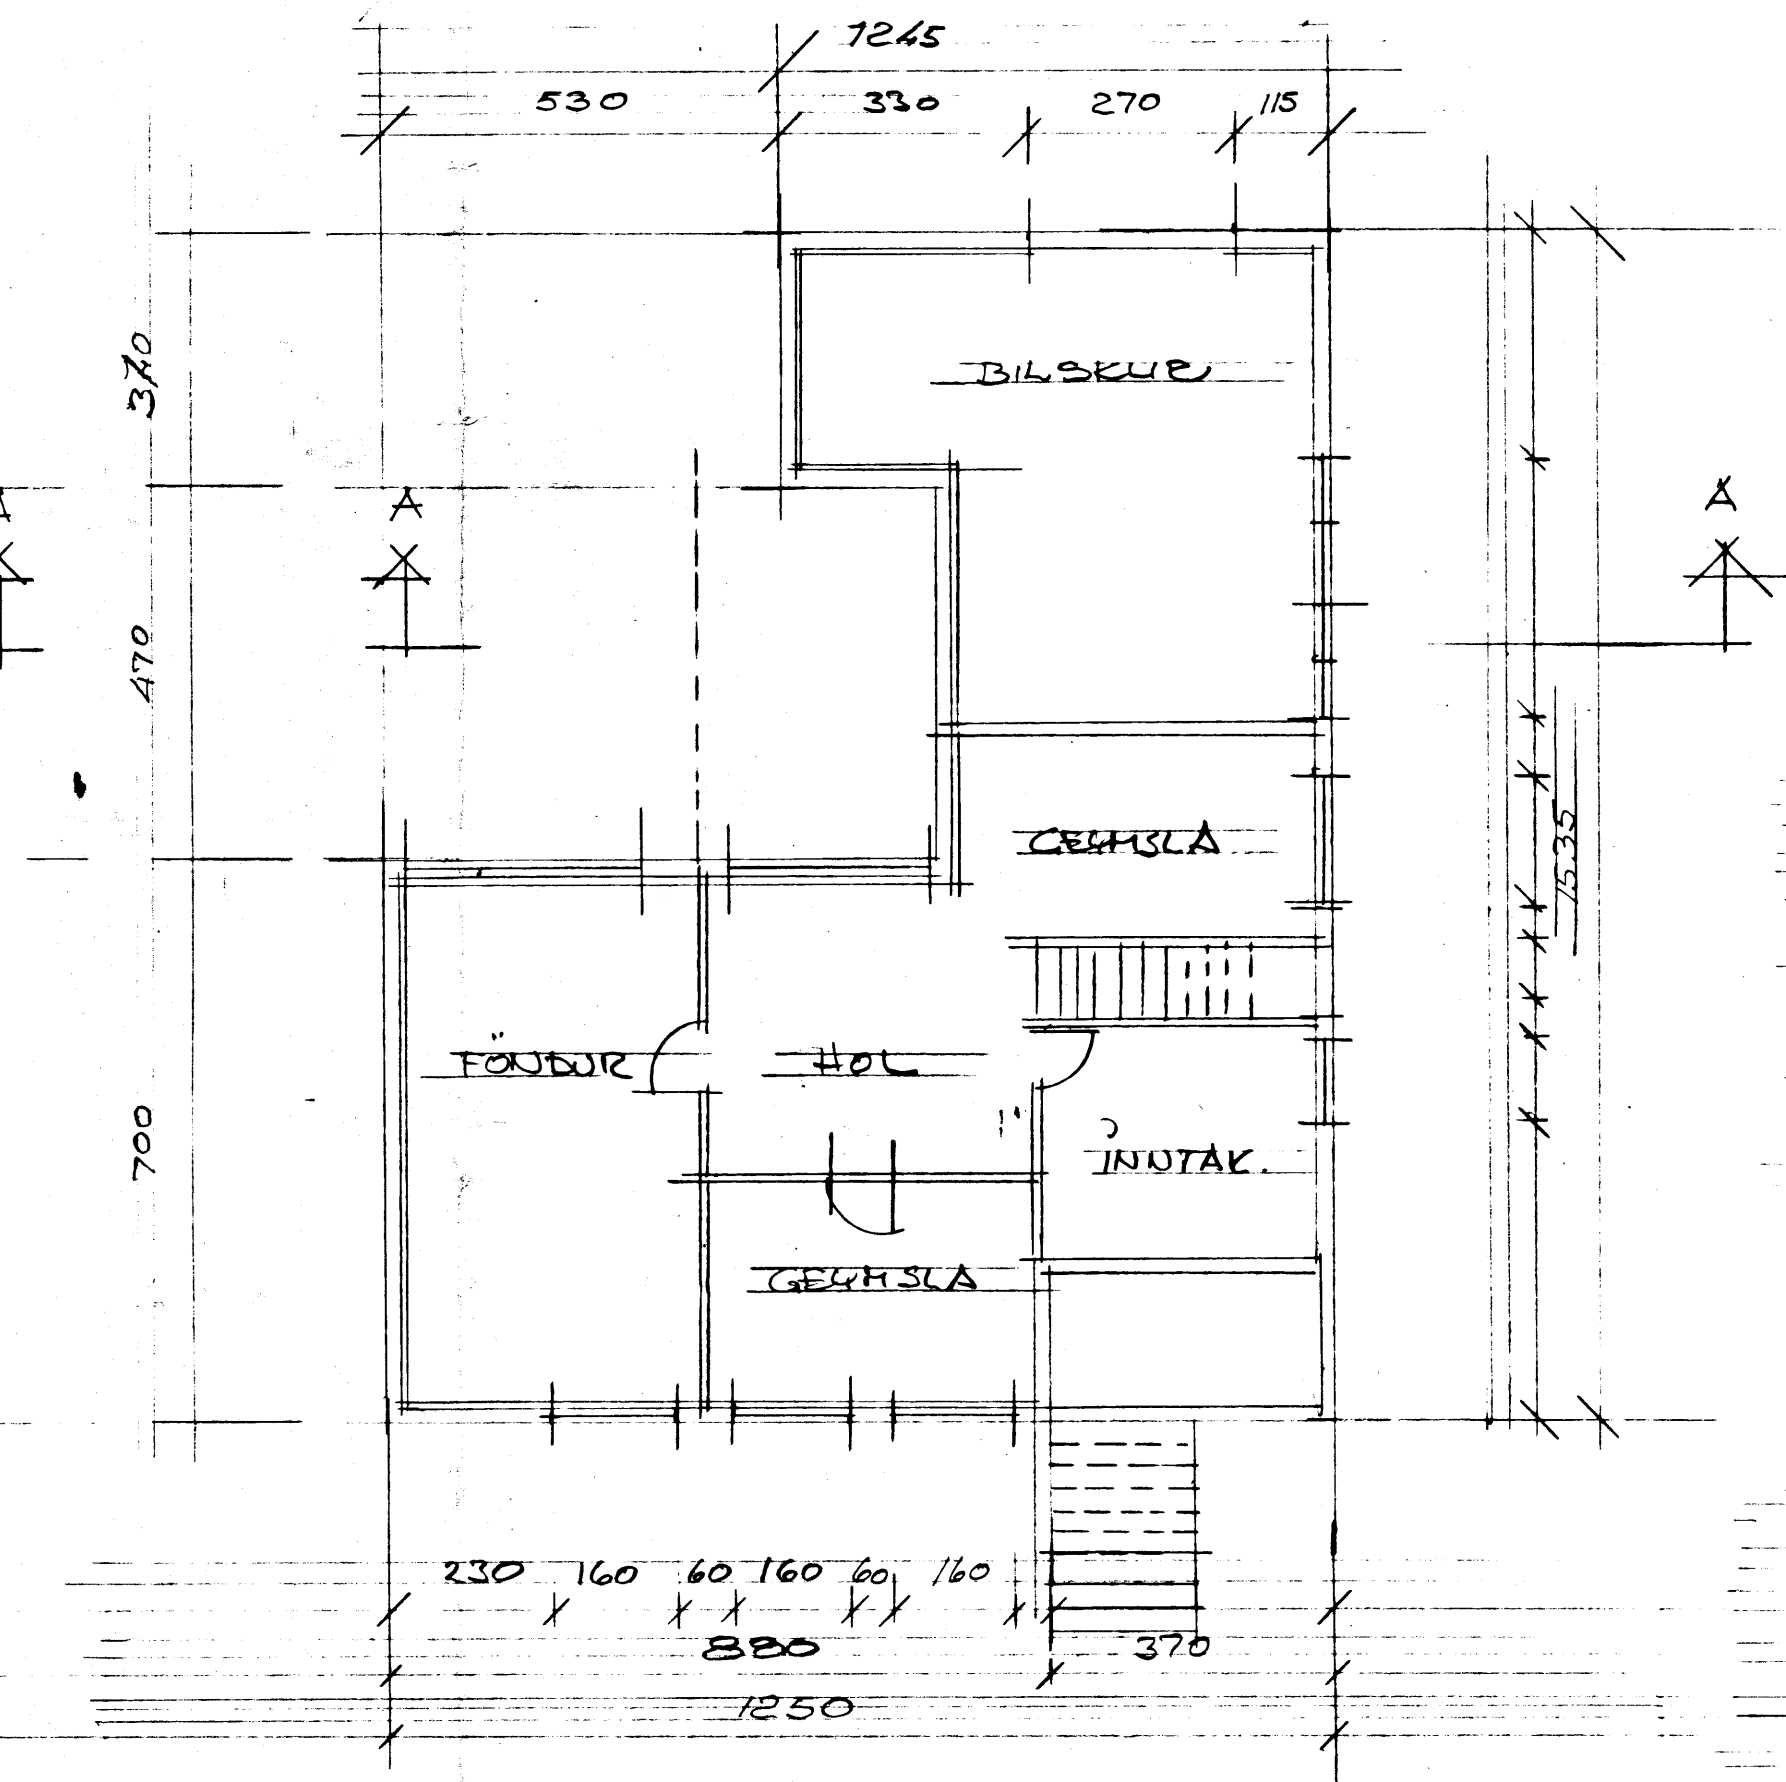

GRUNNMYND KJALLARI 1:100

SKYRNINGAR
 FLATARMÁL HÆÐAR 130.6 M²
 SÖLSTOFA 14.1 M²
 SAMTALS Í HÆÐ 144.7 M²
 SÖLSTOFAN ER BYGGÐ UPP Á
 SVÖLUM-UR-ALPRÓFILUM OG
 GLERI BENDI GLOCCAR OG
 RENNIHÖRÐ UR SAMAN EFNÍ
 FRAMLEIÐANDI GERIR SÉR-
 TEIKNINGAR

ILLUGAGATA 4 VESTMANNAEYJUM
 GRUNNMYNDIR Í HÆÐ, KJALLARI
 SÖLSTOFA Á SVÖLUM MÁL 1:100
 JÚNÍ 1997 TEIKN UB-1
 TEIKNISTOFA PZ BHT
 KIRKJUVEG 23 VESTMANNAEYJUM