Teikning lid

HÚS SKJALDAR STEFÁNSSONAR

Fálkagata 6.

M 1 100

SAMPYKKT	6/5 – 55
TRÉSMIÐUR	Ágúst Jónsson
MÚRARI	Óskar Kár...

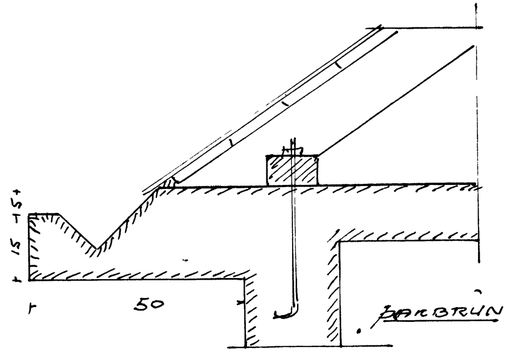

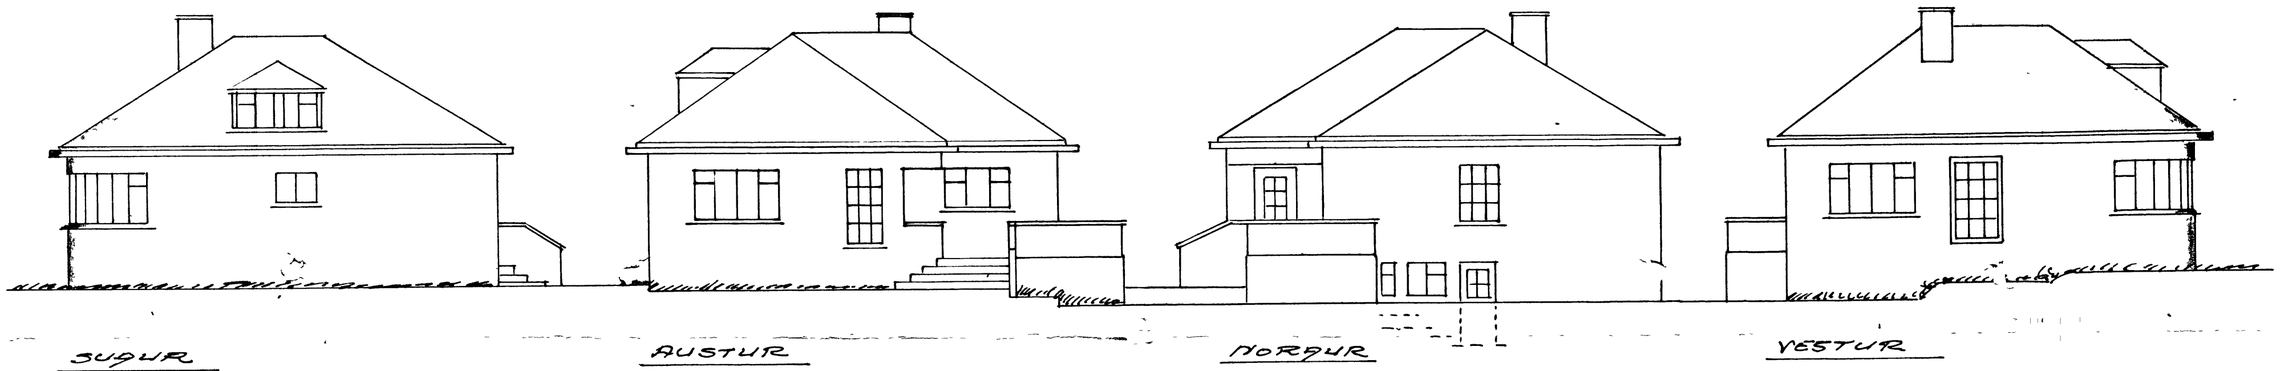

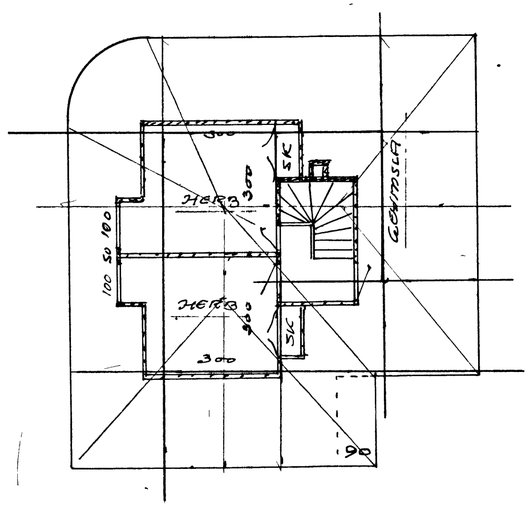

BAKHEÐ

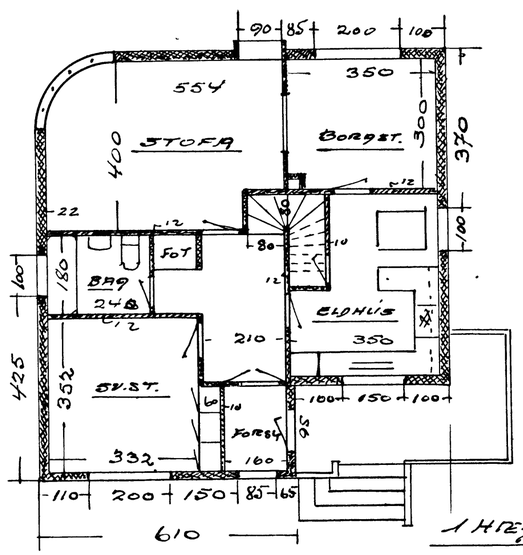

1 HEÐ

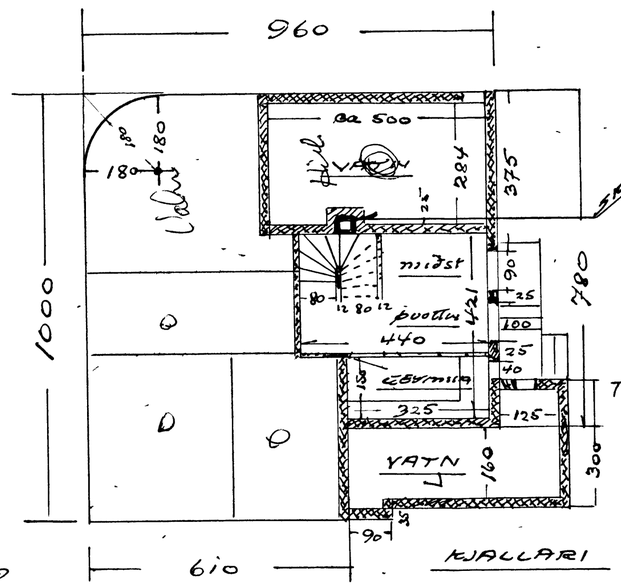

KJALLARI

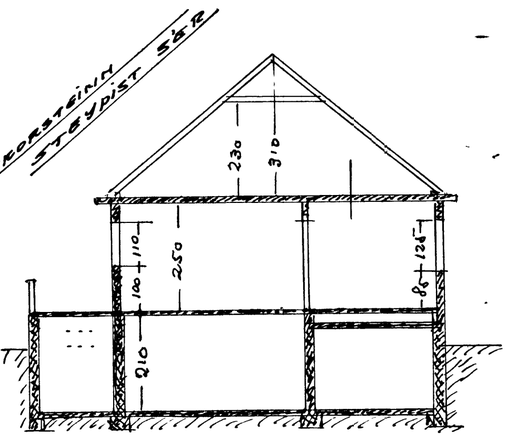

SKURÐUR

Vc. 1 sept 1954