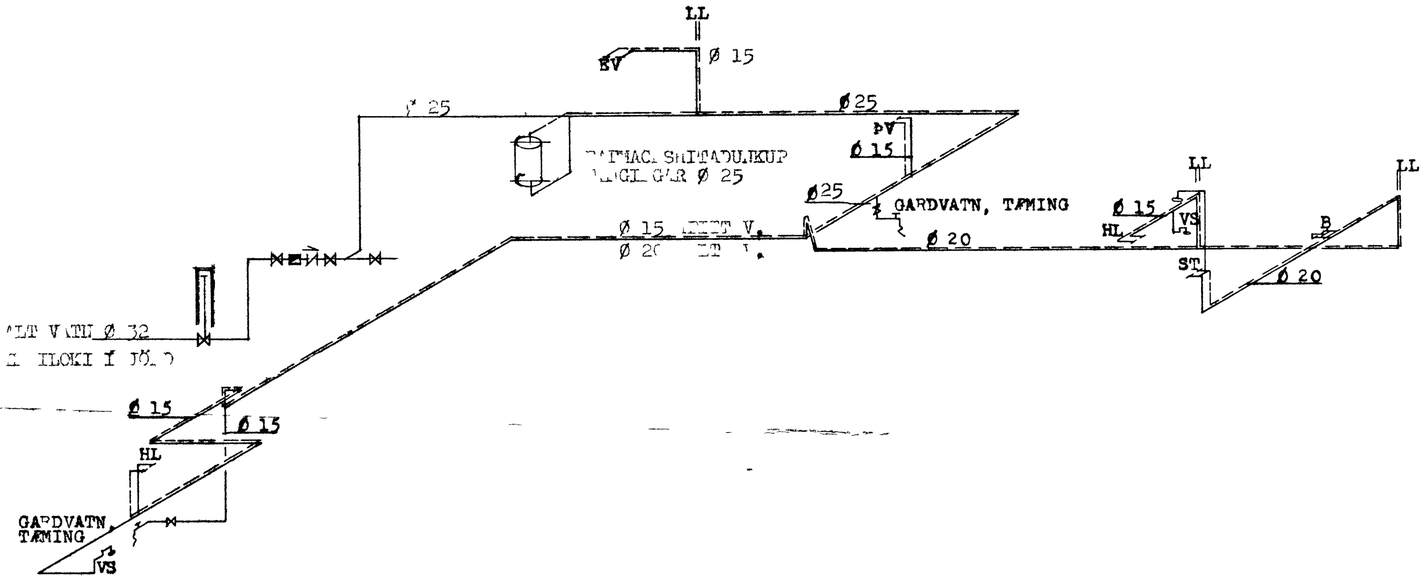

SKÝRINGAR

NOTA SKAL GALVANISERAÐ EFNI Í PÍPUR OG FITTINGS
TENGIKRANAR VIÐ ÖLL TÆKI 30 CM LOFTPÚÐAR Á
LÓÐRÉTTUM STOMMUM EINSTREYMISLOKAR VIÐ ÞVOTTAVÉLAR
ANNAÐ EFNI OG FRÁGANGUR LAGNA SKAL VERA Í SAMRÆMI VIÐ
REGLUGERÐ FYRIR VATNSVEITU REYKJAVÍKUR OG BYGGINGARSAMÞYKKT.

STEINGRÍMUR TH ÞORLEIFSSON MTFI		
[illegible]		
MÁL	1 50	VATNSLAGNIR
DAGS	[illegible] 1975	TENGIMYND
BLAÐ	6	