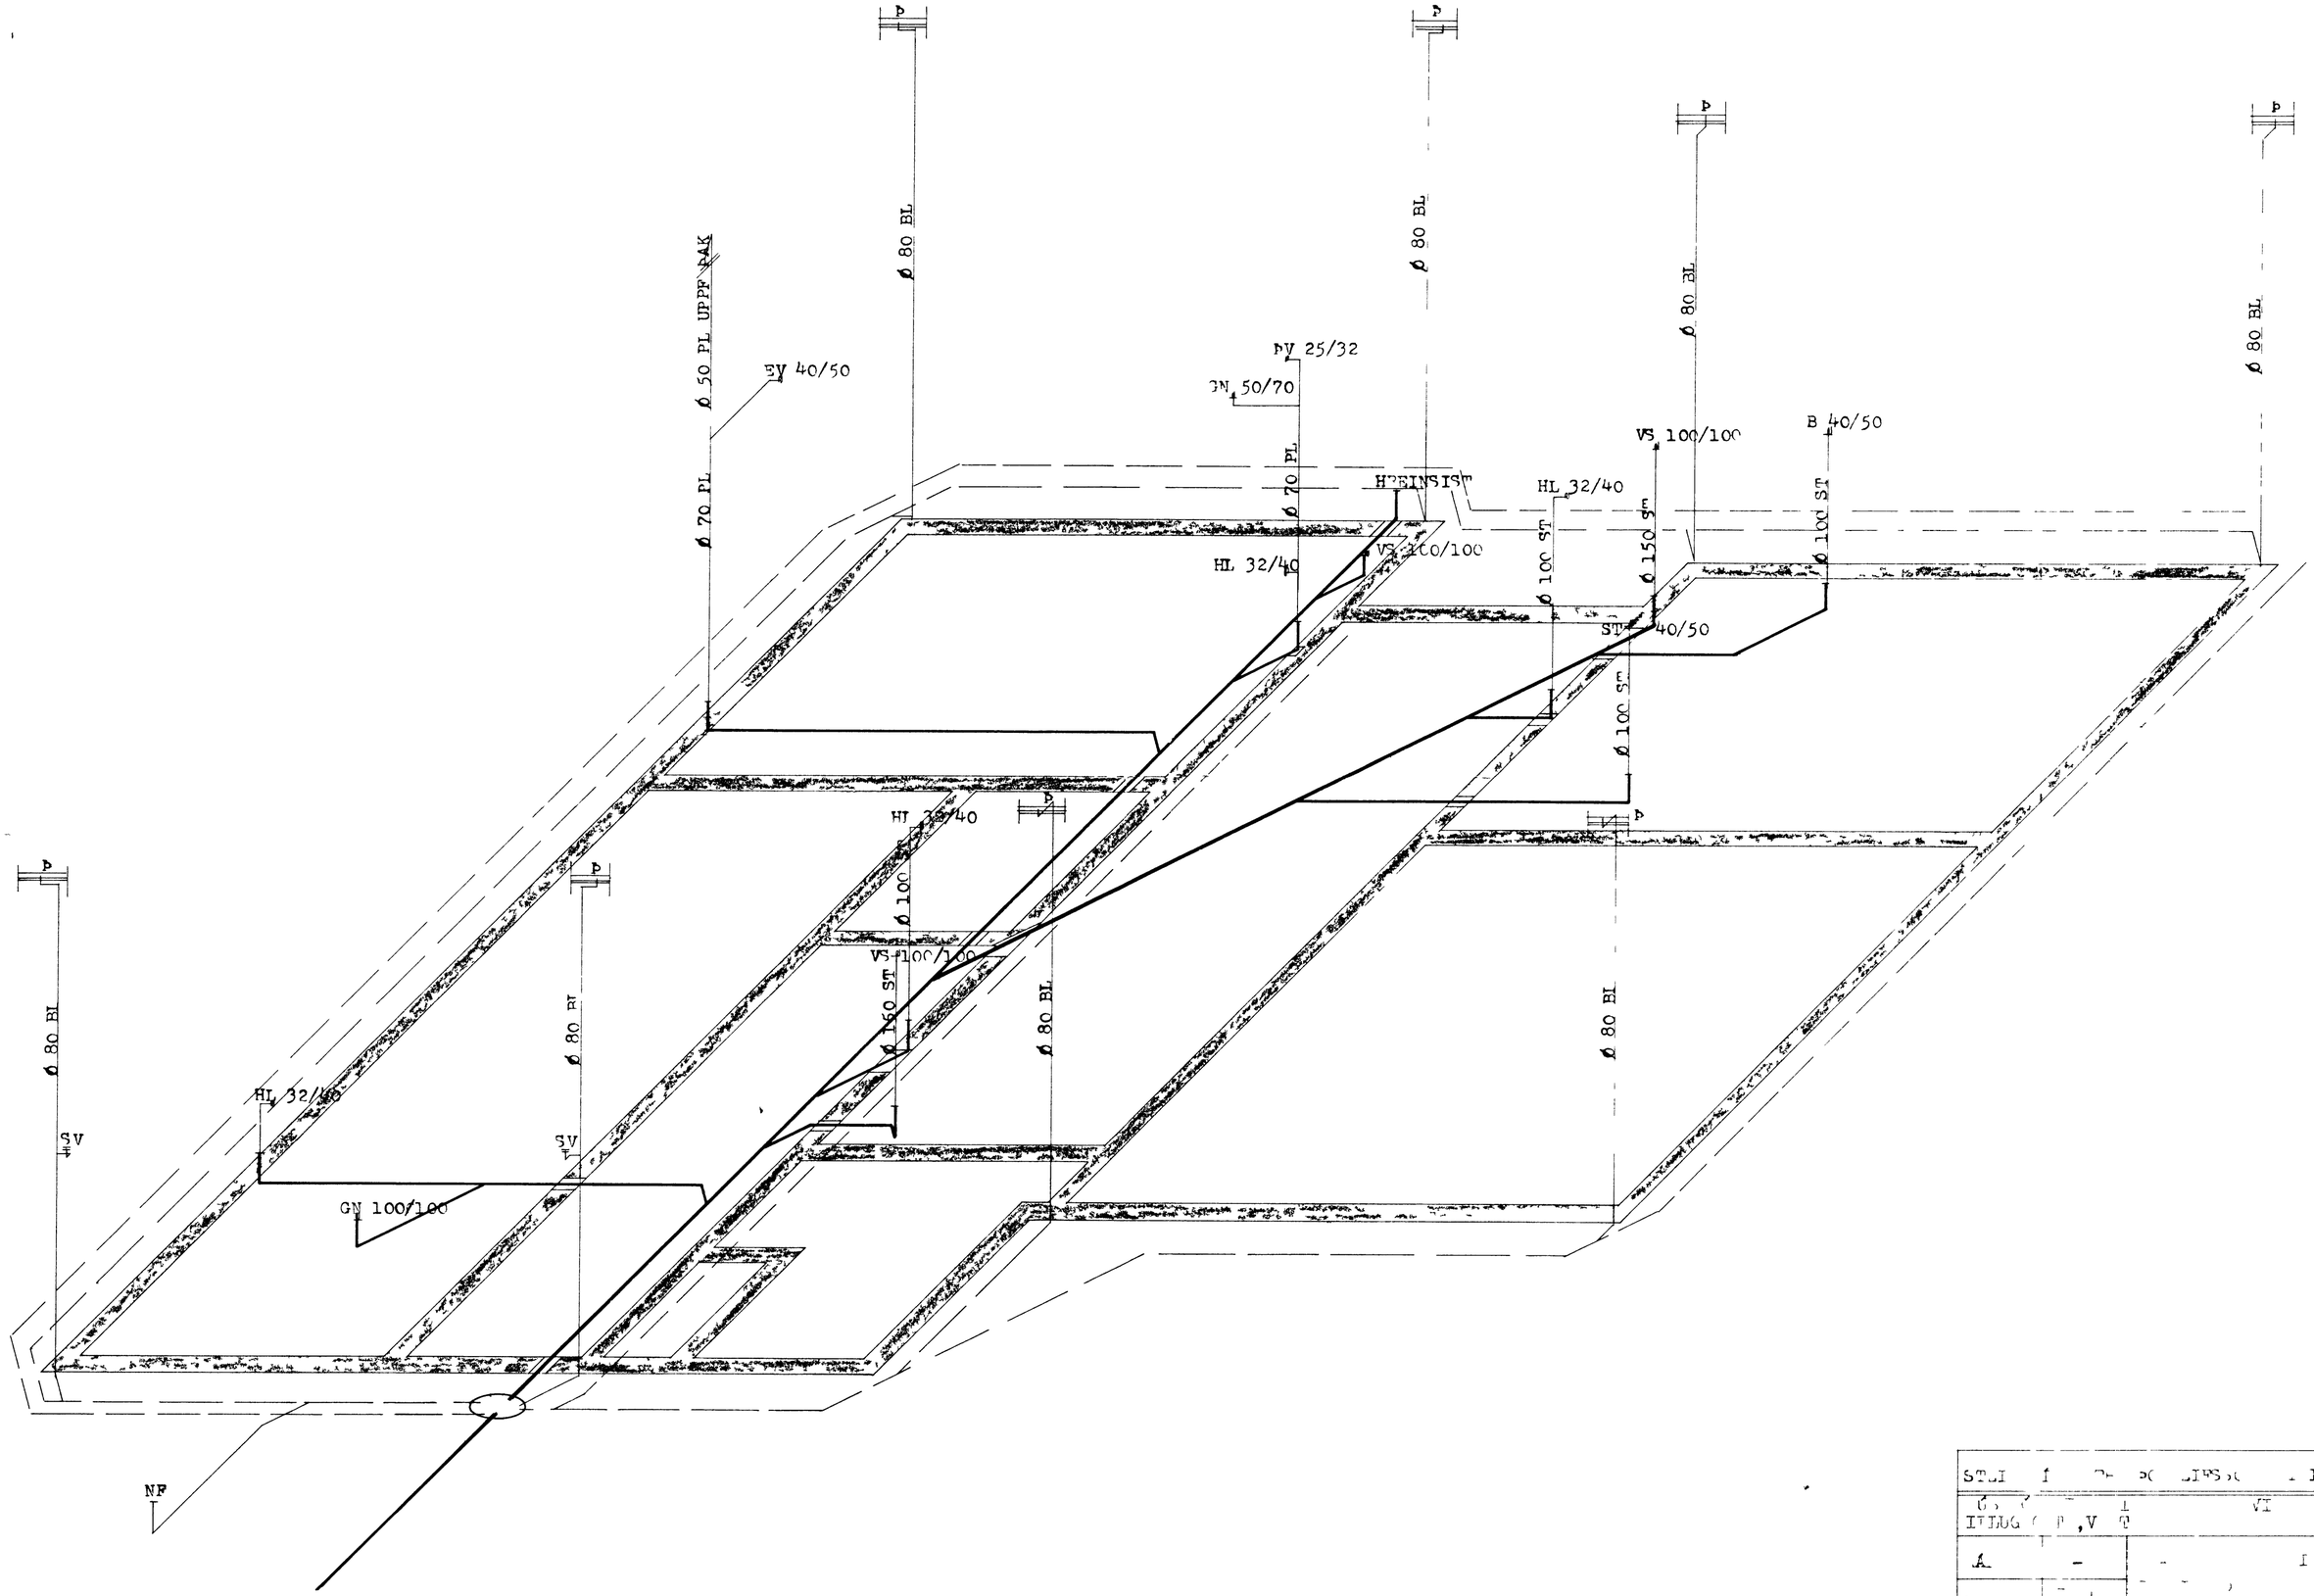
Ø 80 BL
Ø 50 PL UPPF SAK
SV 40/50
Ø 70 PL
PV 25/32
GN 50/70
HL 32/40
VS 100/100
Ø 100 ST
B 40/50
ST 40/50
Ø 150 ST
Ø 80 BL
SV
GN 100/100
NF