
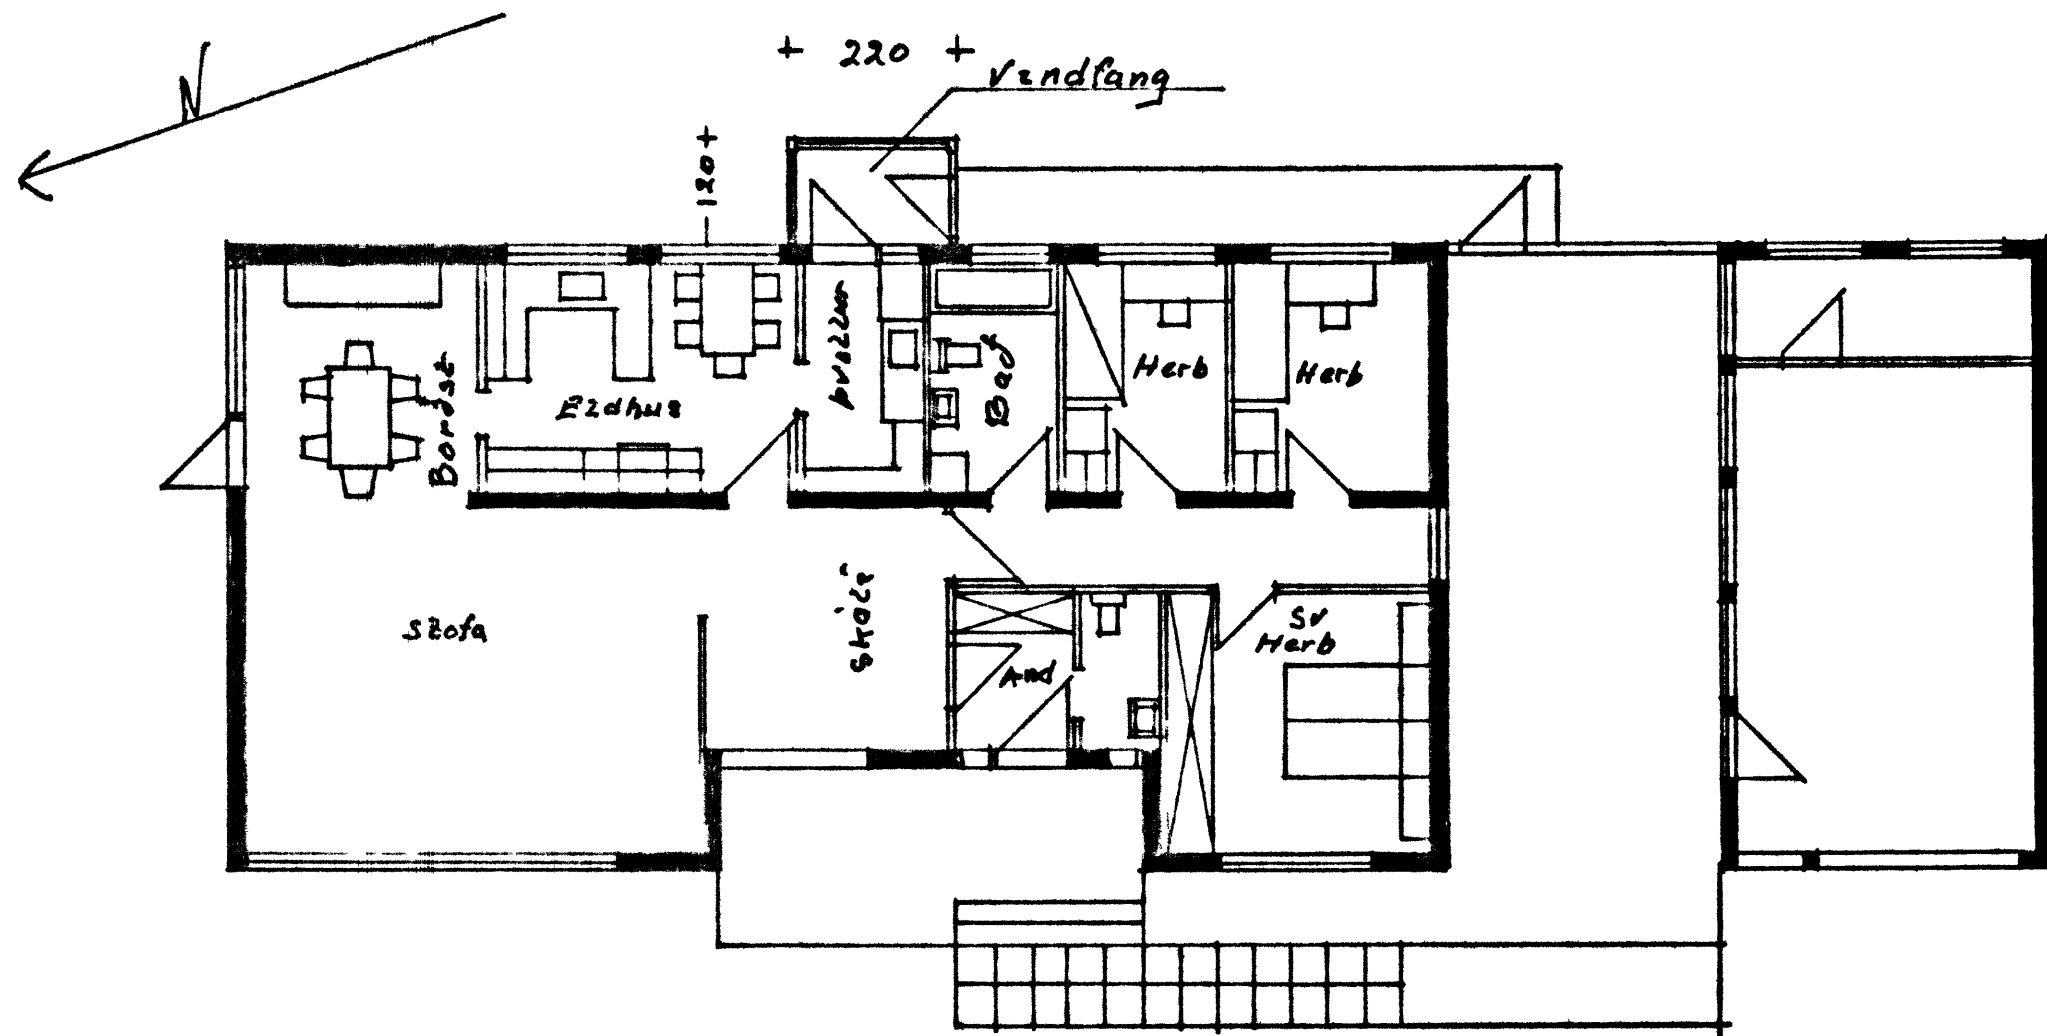


Ausdur

10x150mm bozzar e-e 60

Udvaggur á hús

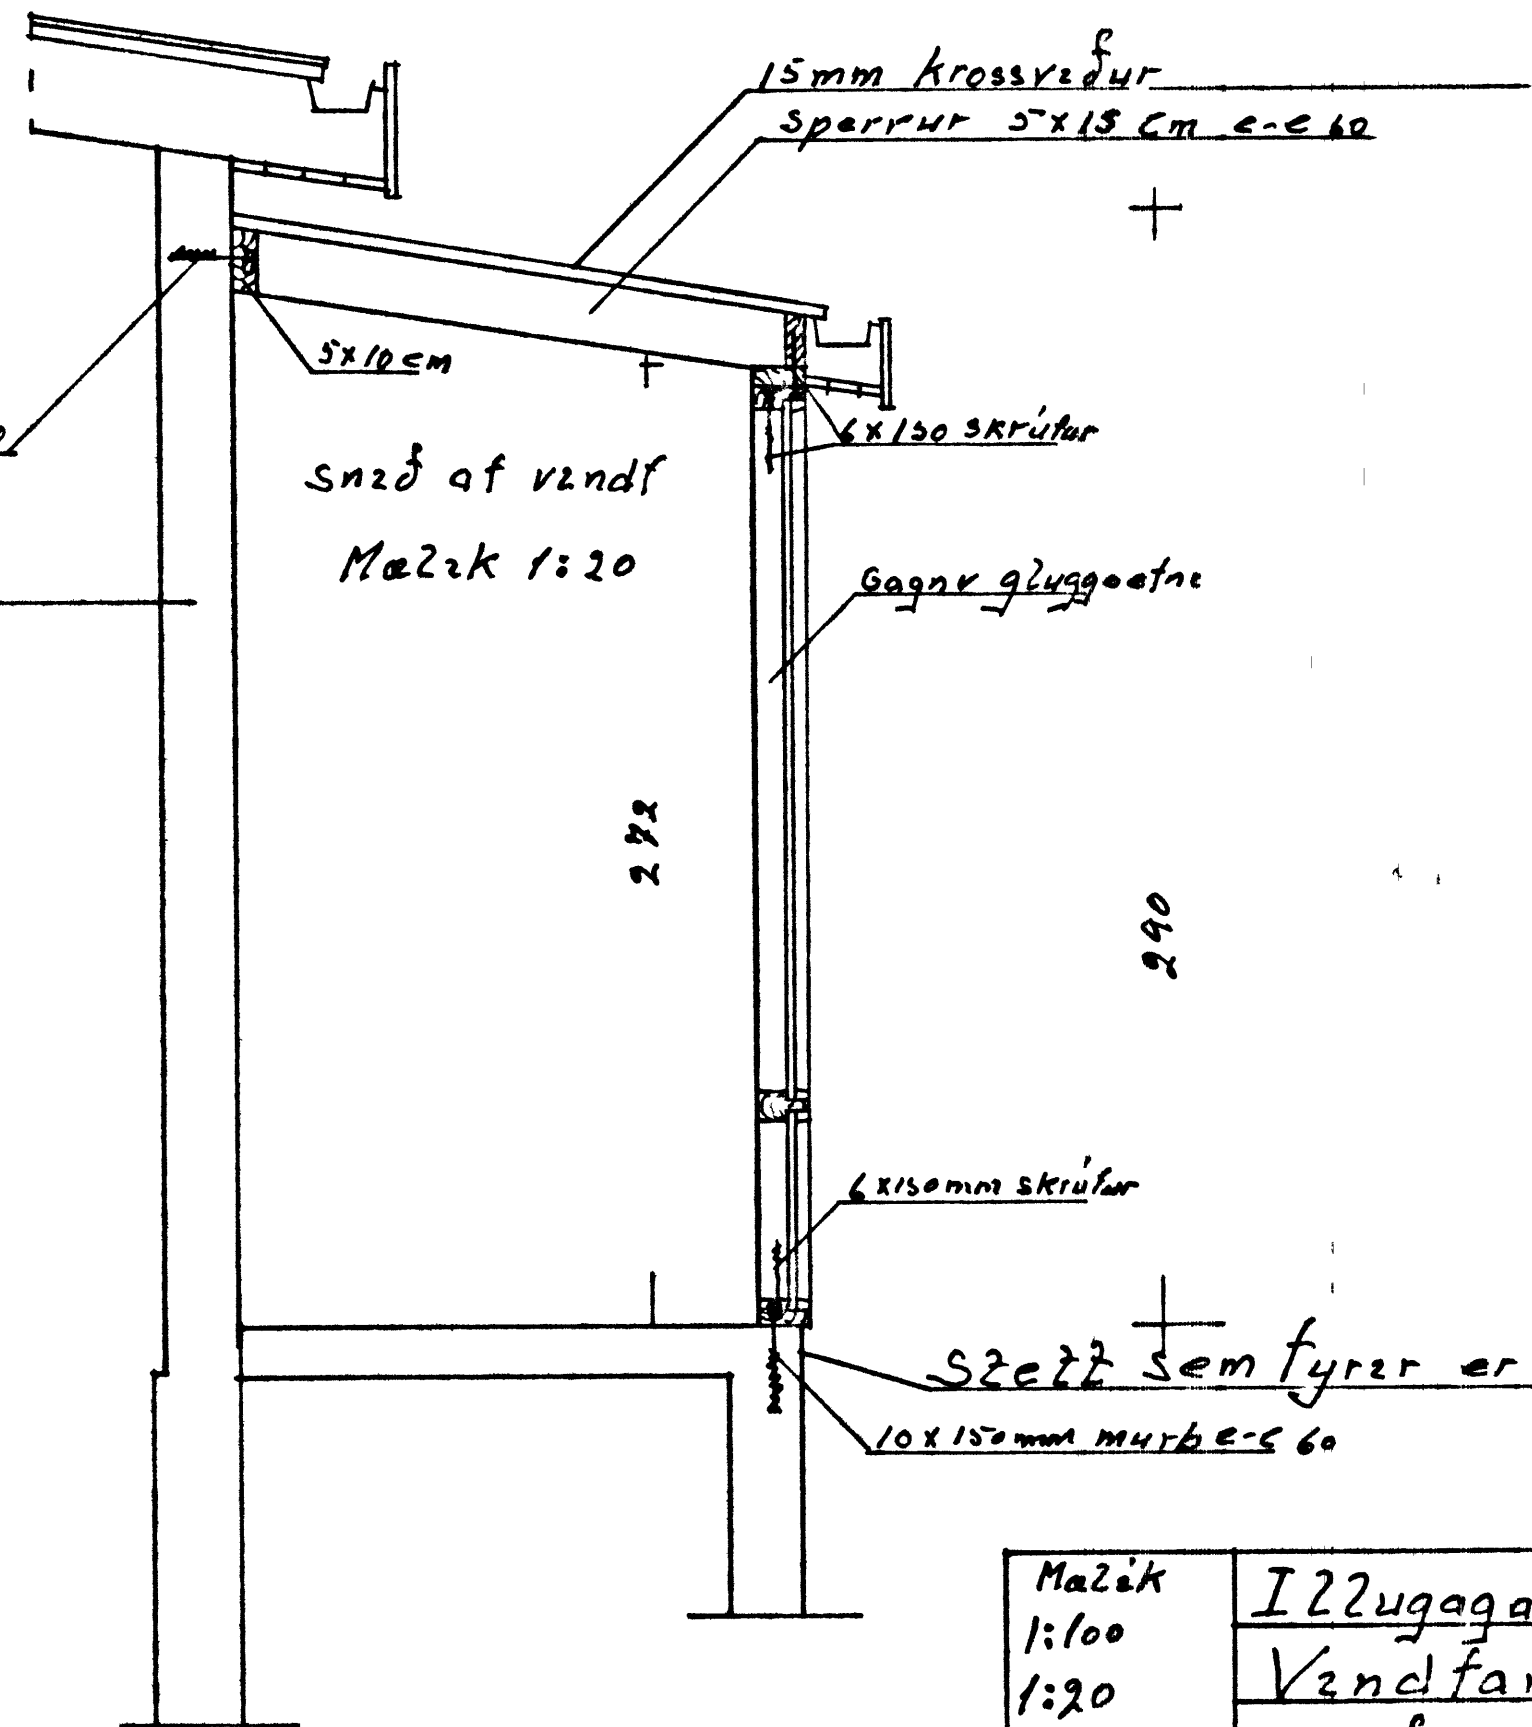

Málk 1:100	I 22ugagaða 15 B
1:20	Vindfang
	Særd 2.6m ² og 7.5m ²
Ónefnd málkem	
Teiknaði	