

Þarhallar, Tuccjónsvík

ILLUGAGATA 17 VESTMANNNAEKJUM

MÁL 1:100


17

15000

smíðar St. fin. S. Halpinna


BYGGING H. H. GYNGING H. H. GYNGING

Stjórnunarmann / Þ. H. GYNGING
Stjórnunarmann / Þ. H. GYNGING

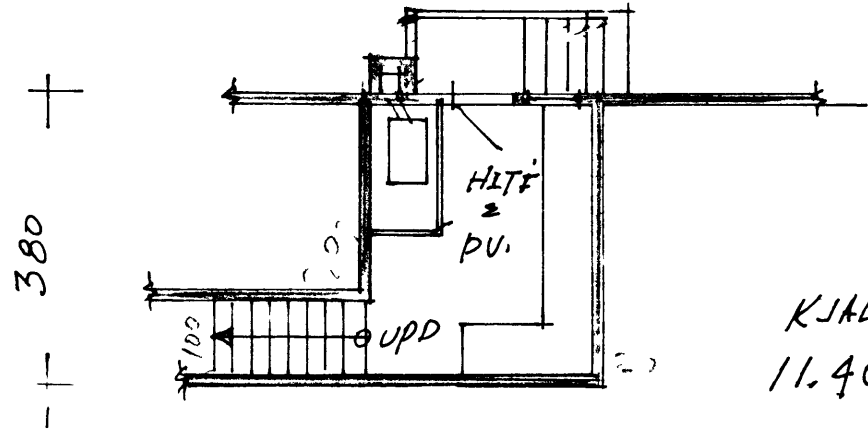


KJALLARI 1:100
11.40 m²


Tekniáæð

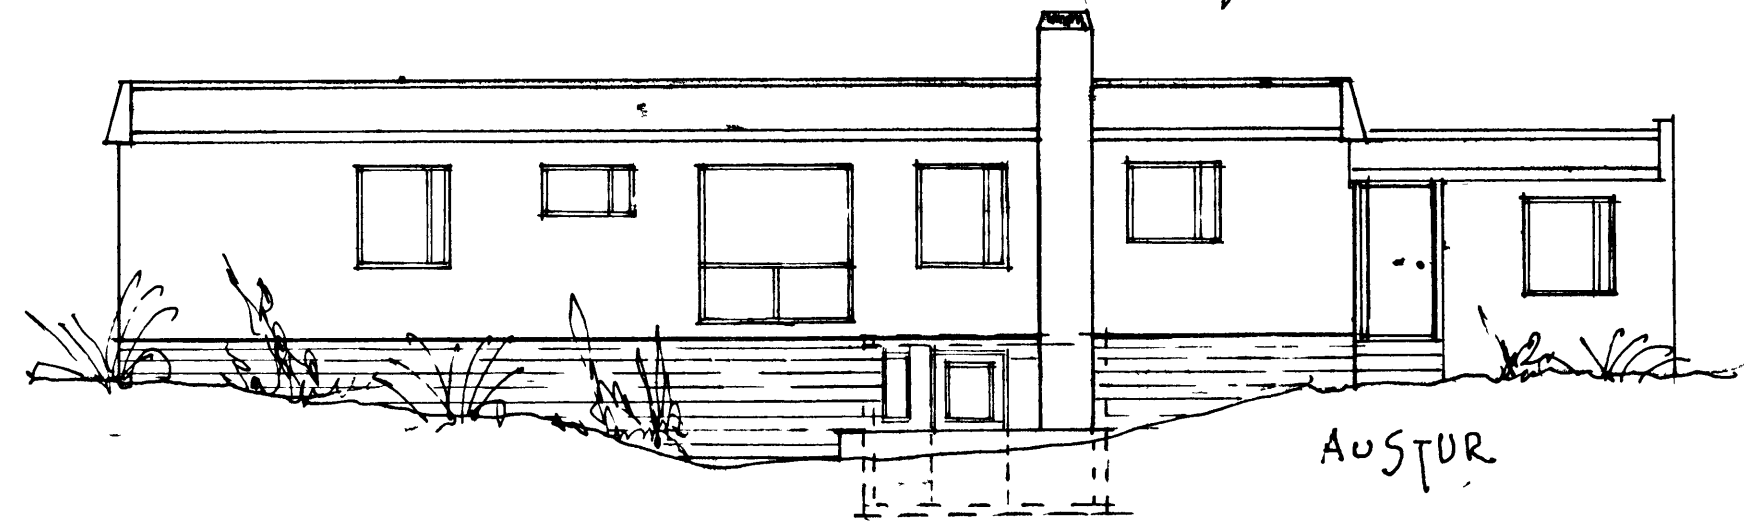

AUSTUR

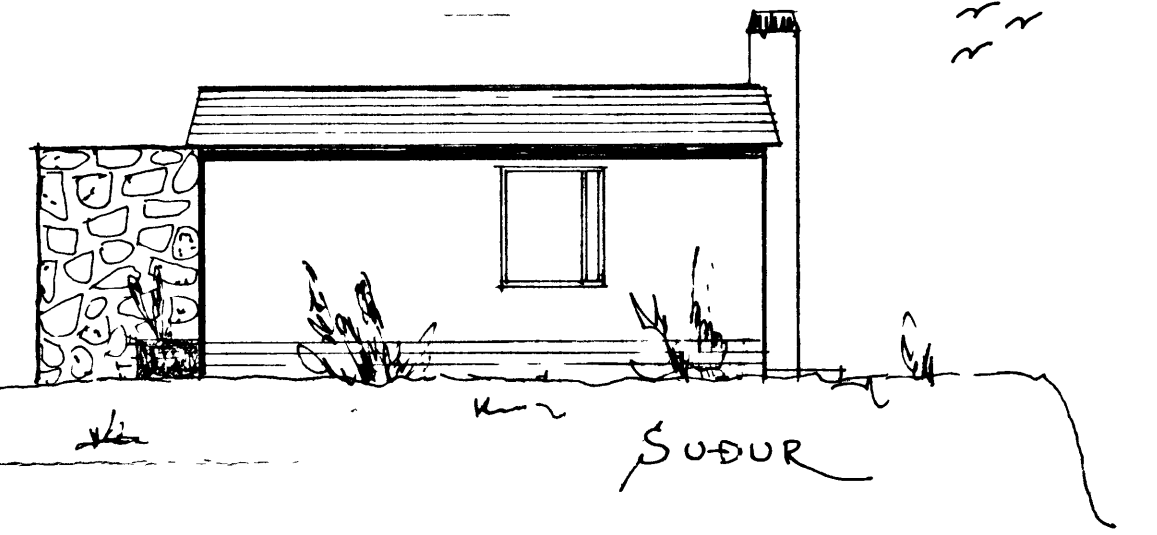


SUÐUR

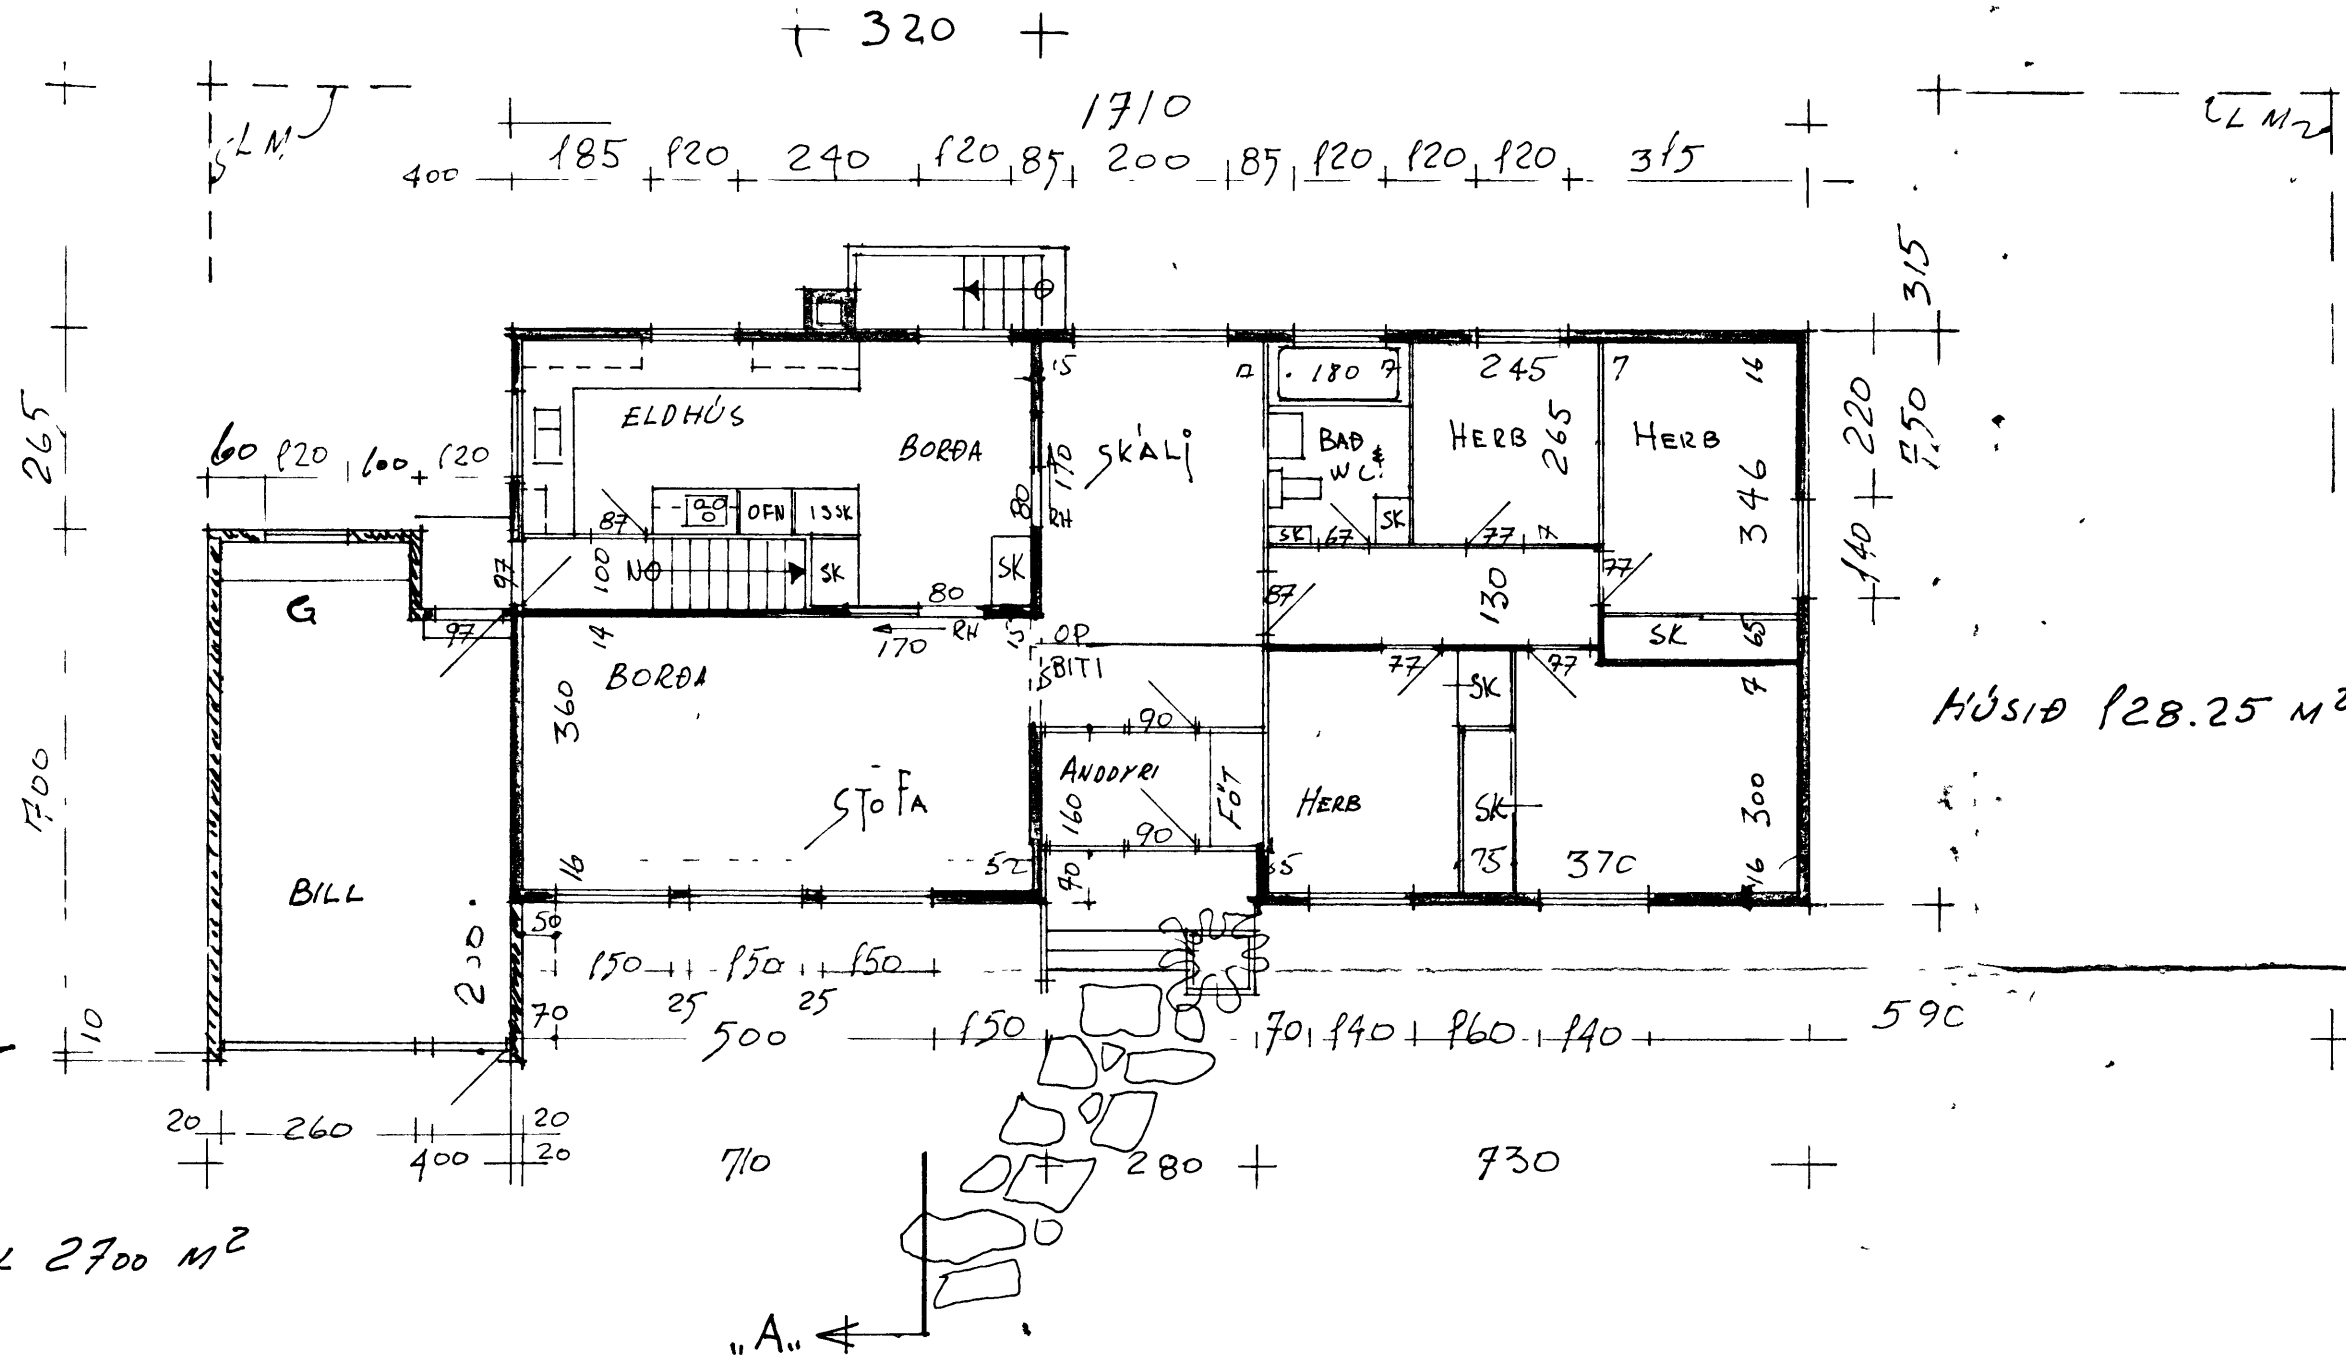


HÚSIÐ 128.25 m²


BILL 27.00 m²

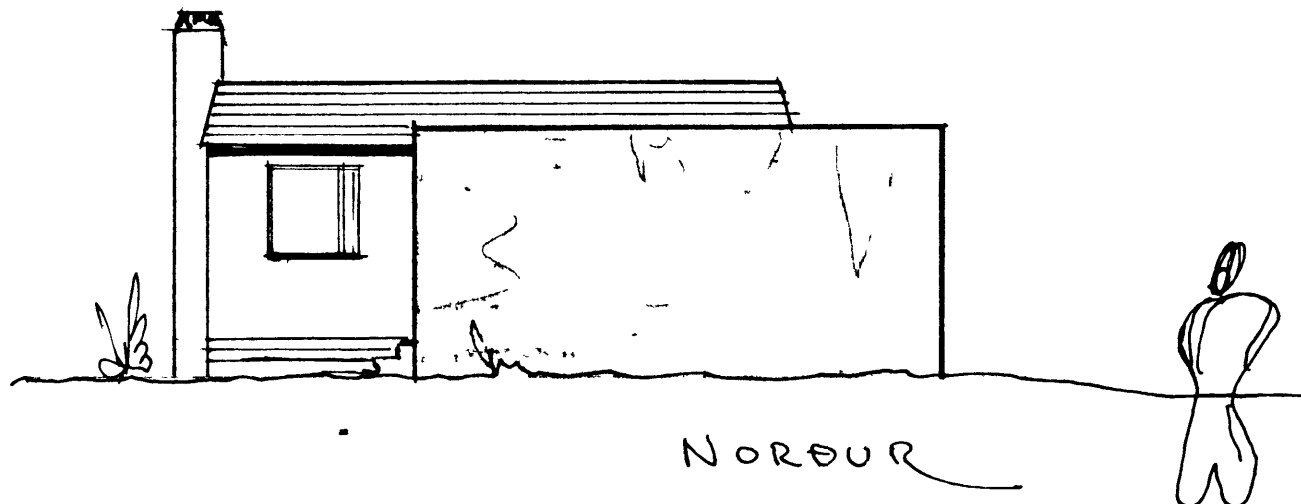

NORÐUR

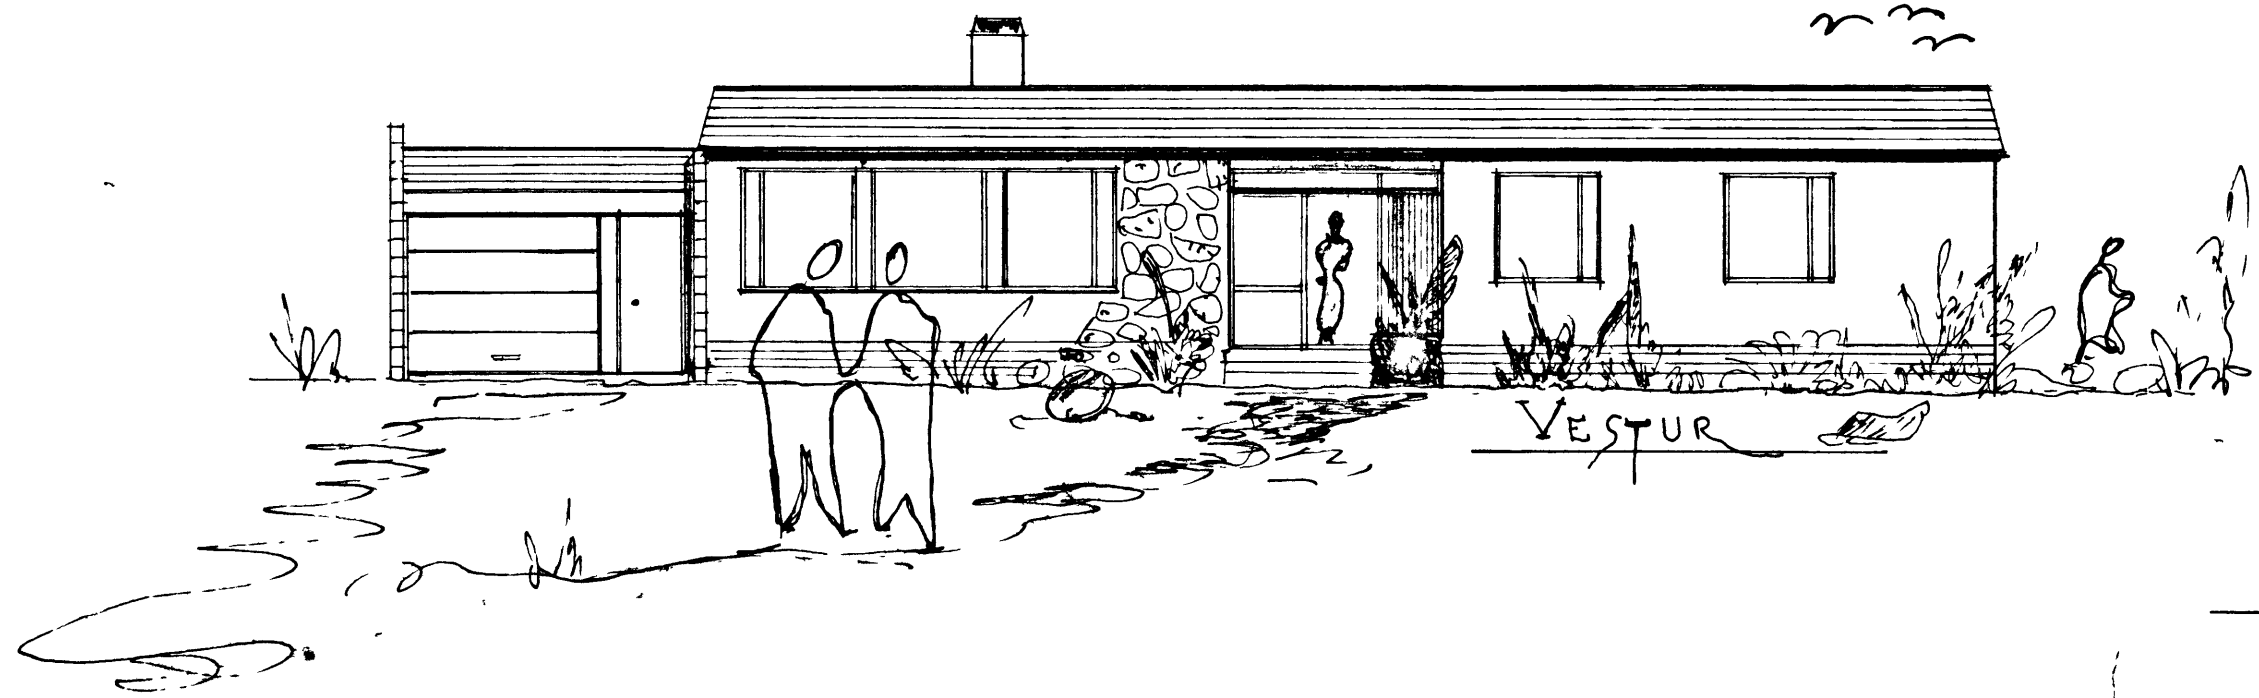


VESTUR

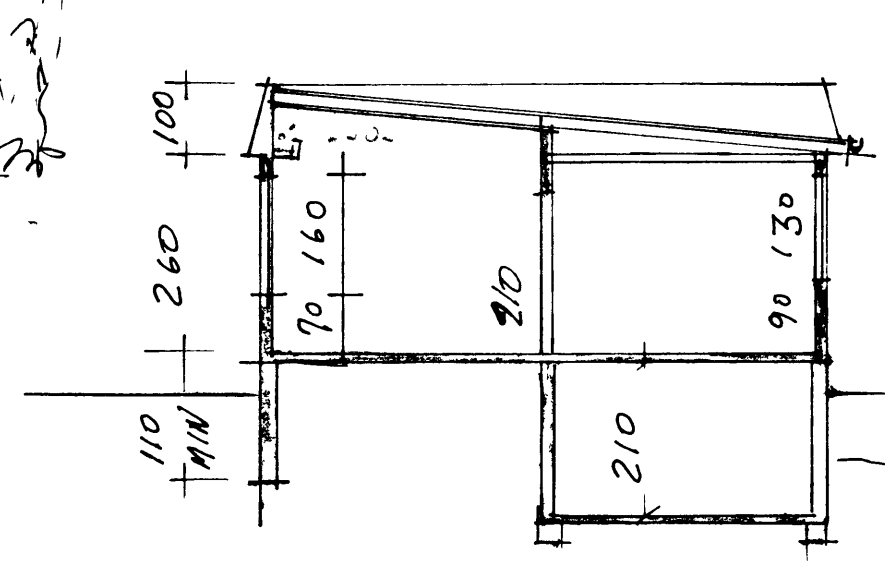

SKURÐUR "A-A"

A-STADA 1:1000

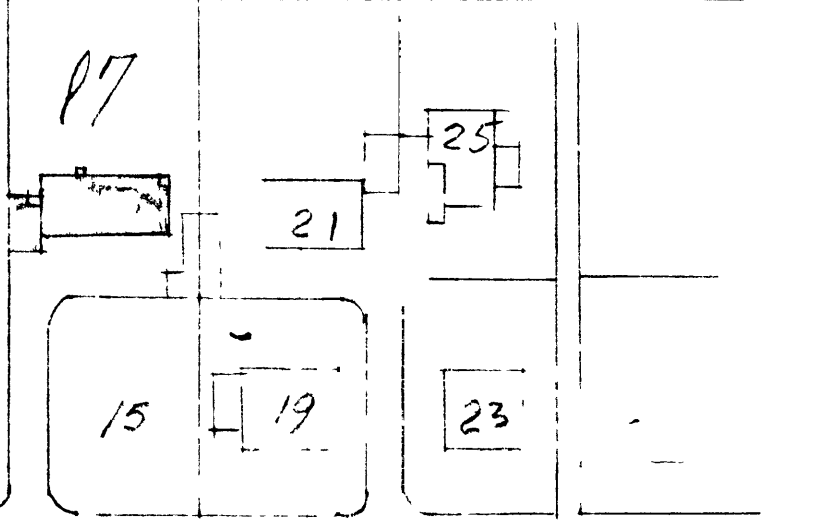

RÚK. Í JÚLI 1964
Ragnfríðson